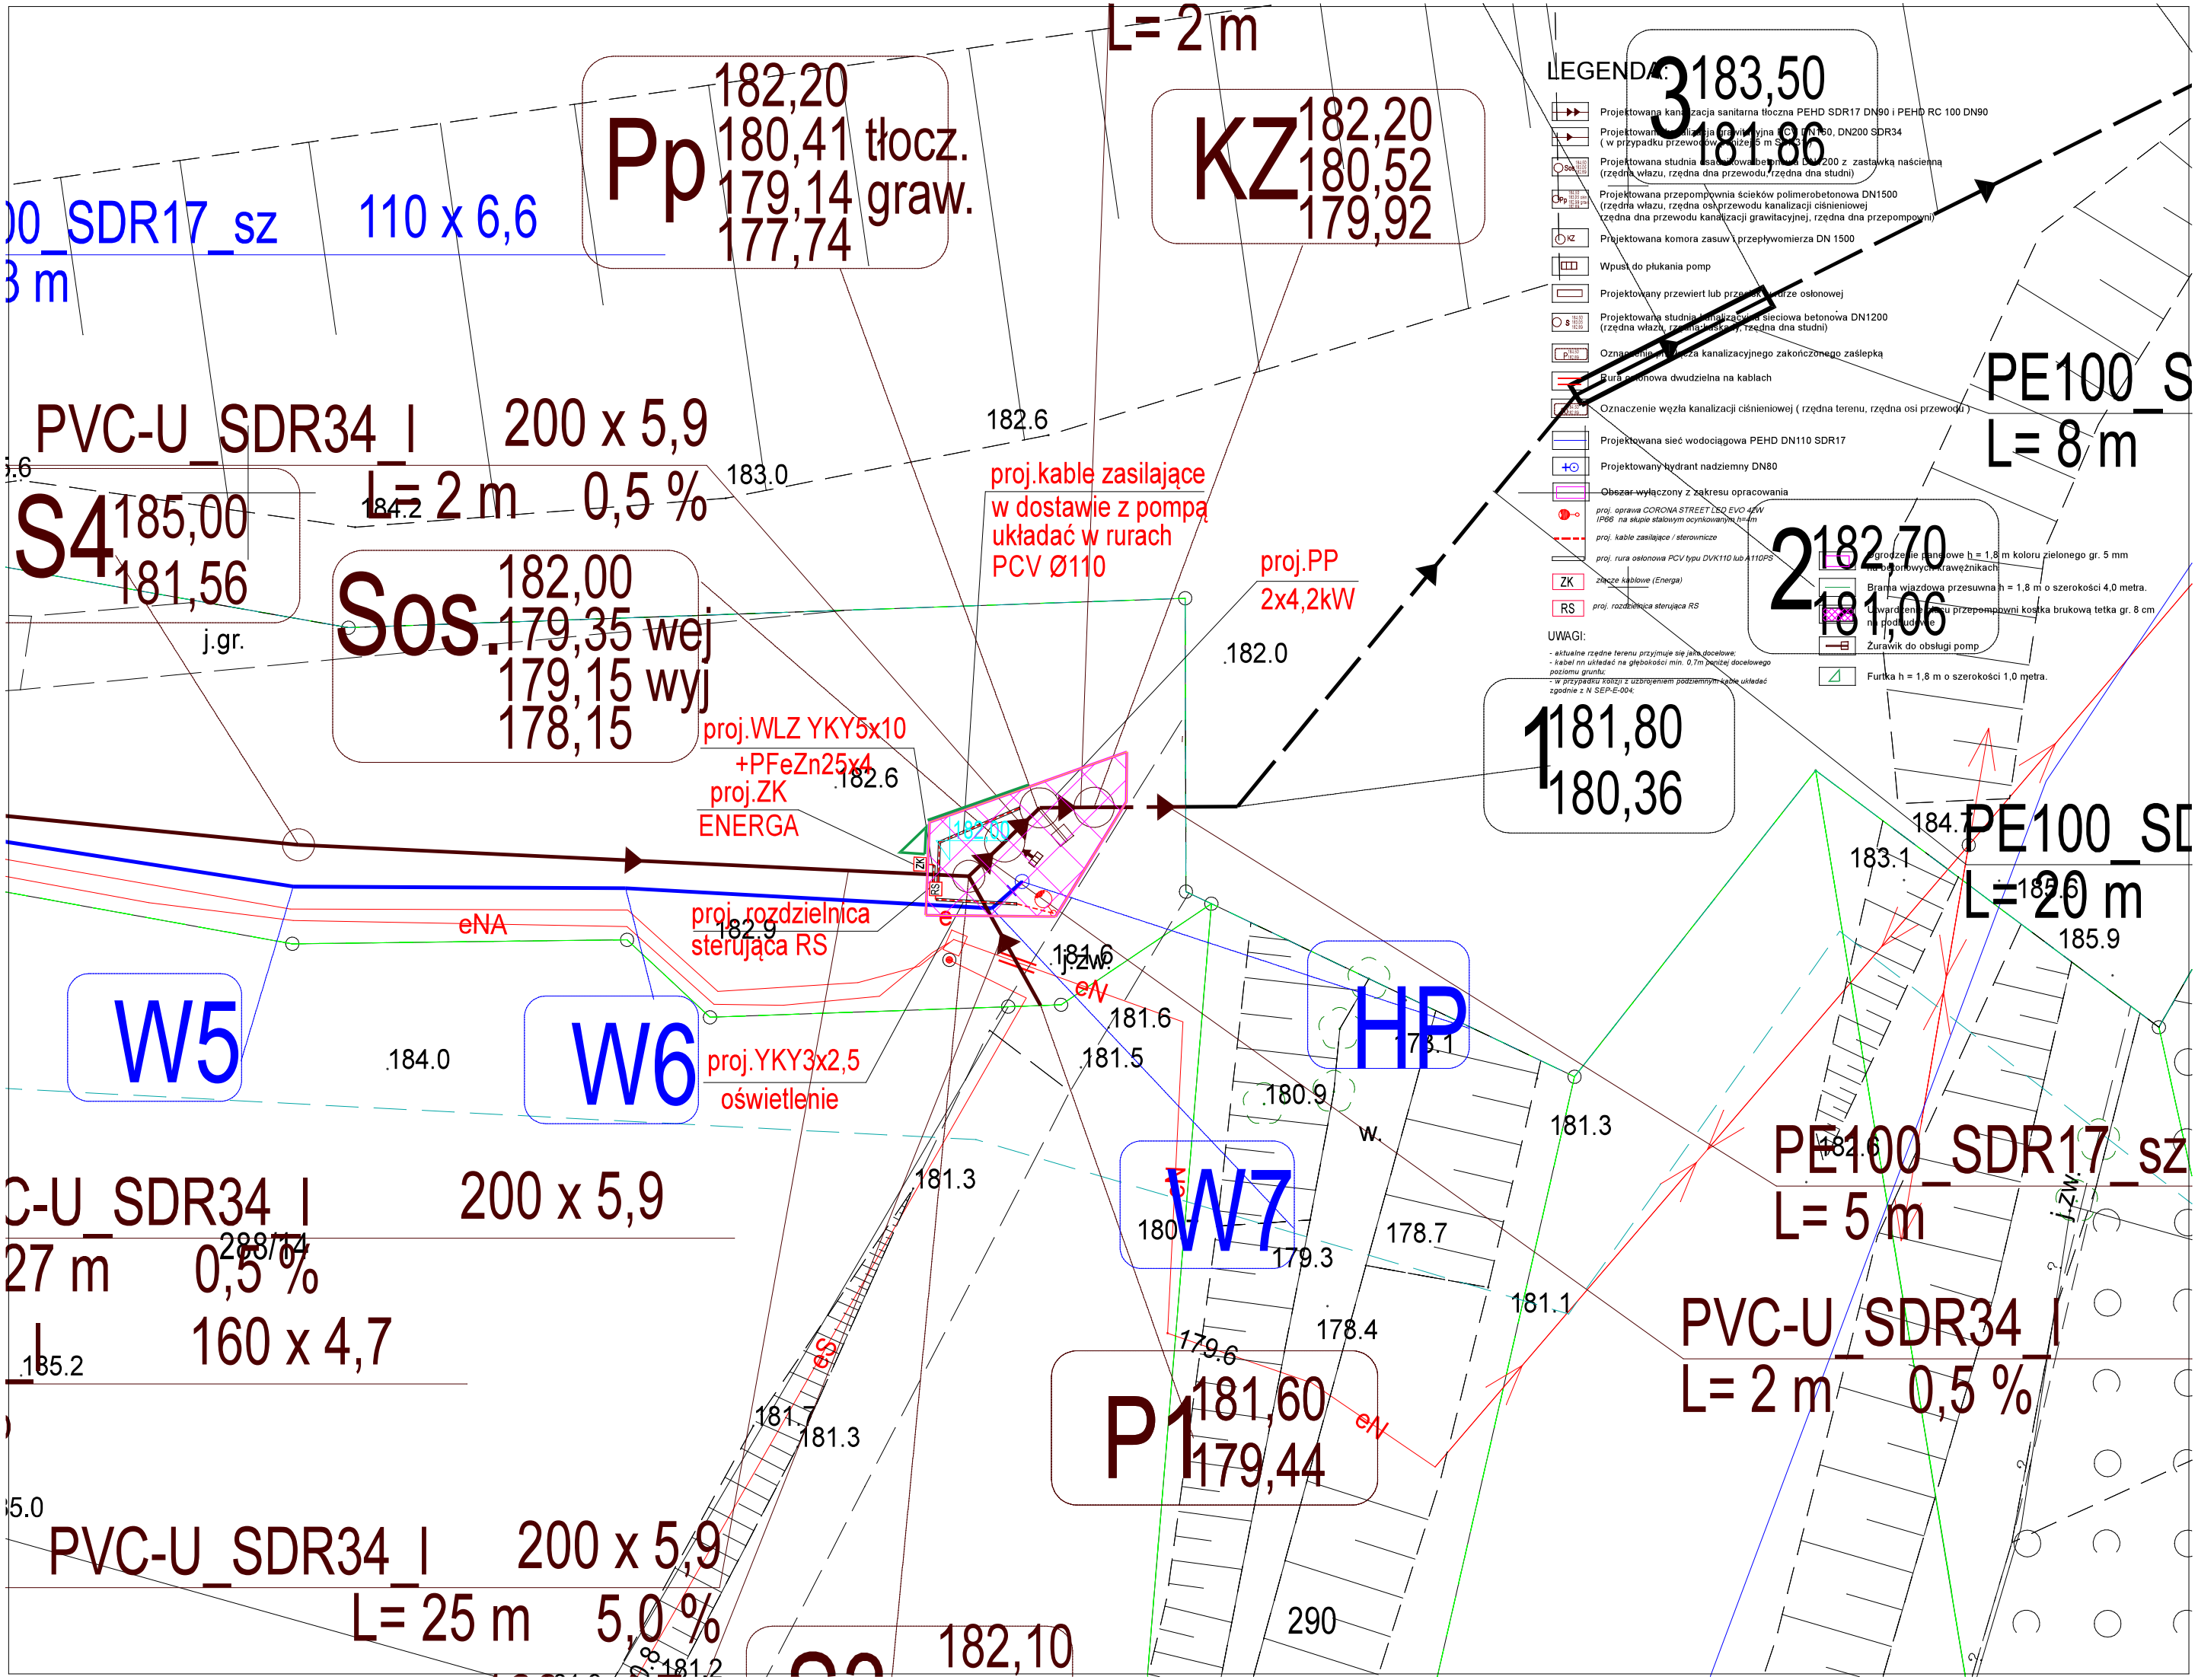
L= 2 m
Pp
182,20
180,41 tłocz.
179,14 graw.
177,74
KZ
182,20
180,52
179,92
3
183,50
181,86
LEGENDA:
Projektowana kanalizacja sanitarna tłoczna PEHD SDR17 DN90 i PEHD RC 100 DN90
Projektowana kanalizacja grawitacyjna PCV DN160, DN200 SDR34
(w przypadku przewodów głębszych 5 m SDR17)
Projektowana studnia kanalizacyjna betonowa DN1200 z zastawką naścienną
(rzędna włazu, rzędna dna przewodu, rzędna dna studni)
Projektowana przepompownia ścieków polimerobetonowa DN1500
(rzędna włazu, rzędna osi przewodu kanalizacji ciśnieniowej
rzędna dna przewodu kanalizacji grawitacyjnej, rzędna dna przepompowni)
Projektowana komora zasuw i przepływomierza DN 1500
Wpust do płukania pomp
Projektowany przewiert lub przecisk w rurze osłonowej
Projektowana studnia kanalizacyjna sieciowa betonowa DN1200
(rzędna włazu, rzędna dna studni)
Oznaczenie miejsca węzła kanalizacyjnego zakończonego zaślepką
Rura osłonowa dwudzielna na kablach
Oznaczenie węzła kanalizacji ciśnieniowej (rzędna terenu, rzędna osi przewodu)
Projektowana sieć wodociągowa PEHD DN110 SDR17
Projektowany hydrant nadziemny DN80
Obszar wyłączony z zakresu opracowania
proj. oprawa CORONA STREET LED EVO 41W
IP66 na słupie stalowym ocynkowanym h=4m
proj. kable zasilające / sterownicze
proj. rura osłonowa PCV typu DVK110 lub A110PS
ZK złącze kablowe (Energa)
RS proj. rozdzielnica sterująca RS
UWAGI:
- aktualne rzędne terenu przyjmuje się jako docelowe;
- kabel nn układać na głębokości min. 0,7m poniżej docelowego poziomu gruntu;
- w przypadku kolizji z uzbrojeniem podziemnym kable układać zgodnie z N SEP-E-004;
2
182,70
181,06
Ogrodzenie panelowe h = 1,8 m koloru zielonego gr. 5 mm na betonowych krawężnikach
Brama wjazdowa przesuwna h = 1,8 m o szerokości 4,0 metra.
Utwardzenie terenu przepompowni kostka brukowa tetka gr. 8 cm na podbudowie
Żurawik do obsługi pomp
Furtka h = 1,8 m o szerokości 1,0 metra.
1
181,80
180,36
PE100_S
L= 8 m
PE100_SD
L= 20 m
PE100_SDR17_sz
L= 5 m
PVC-U_SDR34_I
L= 2 m 0,5 %
00_SDR17_sz
3 m
110 x 6,6
PVC-U_SDR34_I 200 x 5,9
L= 2 m 0,5 %
S4
185,00
181,56
j.gr.
Sos.
182,00
179,35 wej
179,15 wyj
178,15
proj.kable zasilające
w dostawie z pompą
układać w rurach
PCV Ø110
proj.PP
2x4,2kW
proj.WLZ YKY5x10
+PFeZn25x4
proj.ZK
ENERGA
proj. rozdzielnica
sterująca RS
eNA
eN
eS
j.zw.
W5
W6
W7
HP
P1
181,60
179,44
proj.YKY3x2,5
oświetlenie
C-U_SDR34_I 200 x 5,9
27 m 0,5 %
160 x 4,7
PVC-U_SDR34_I 200 x 5,9
L= 25 m 5,0 %
182,10
182,6
183.0
184.2
182.0
184.0
183.1
185.9
181.3
181.6
181.5
180.9
178.7
179.3
178.4
181.1
179.6
290