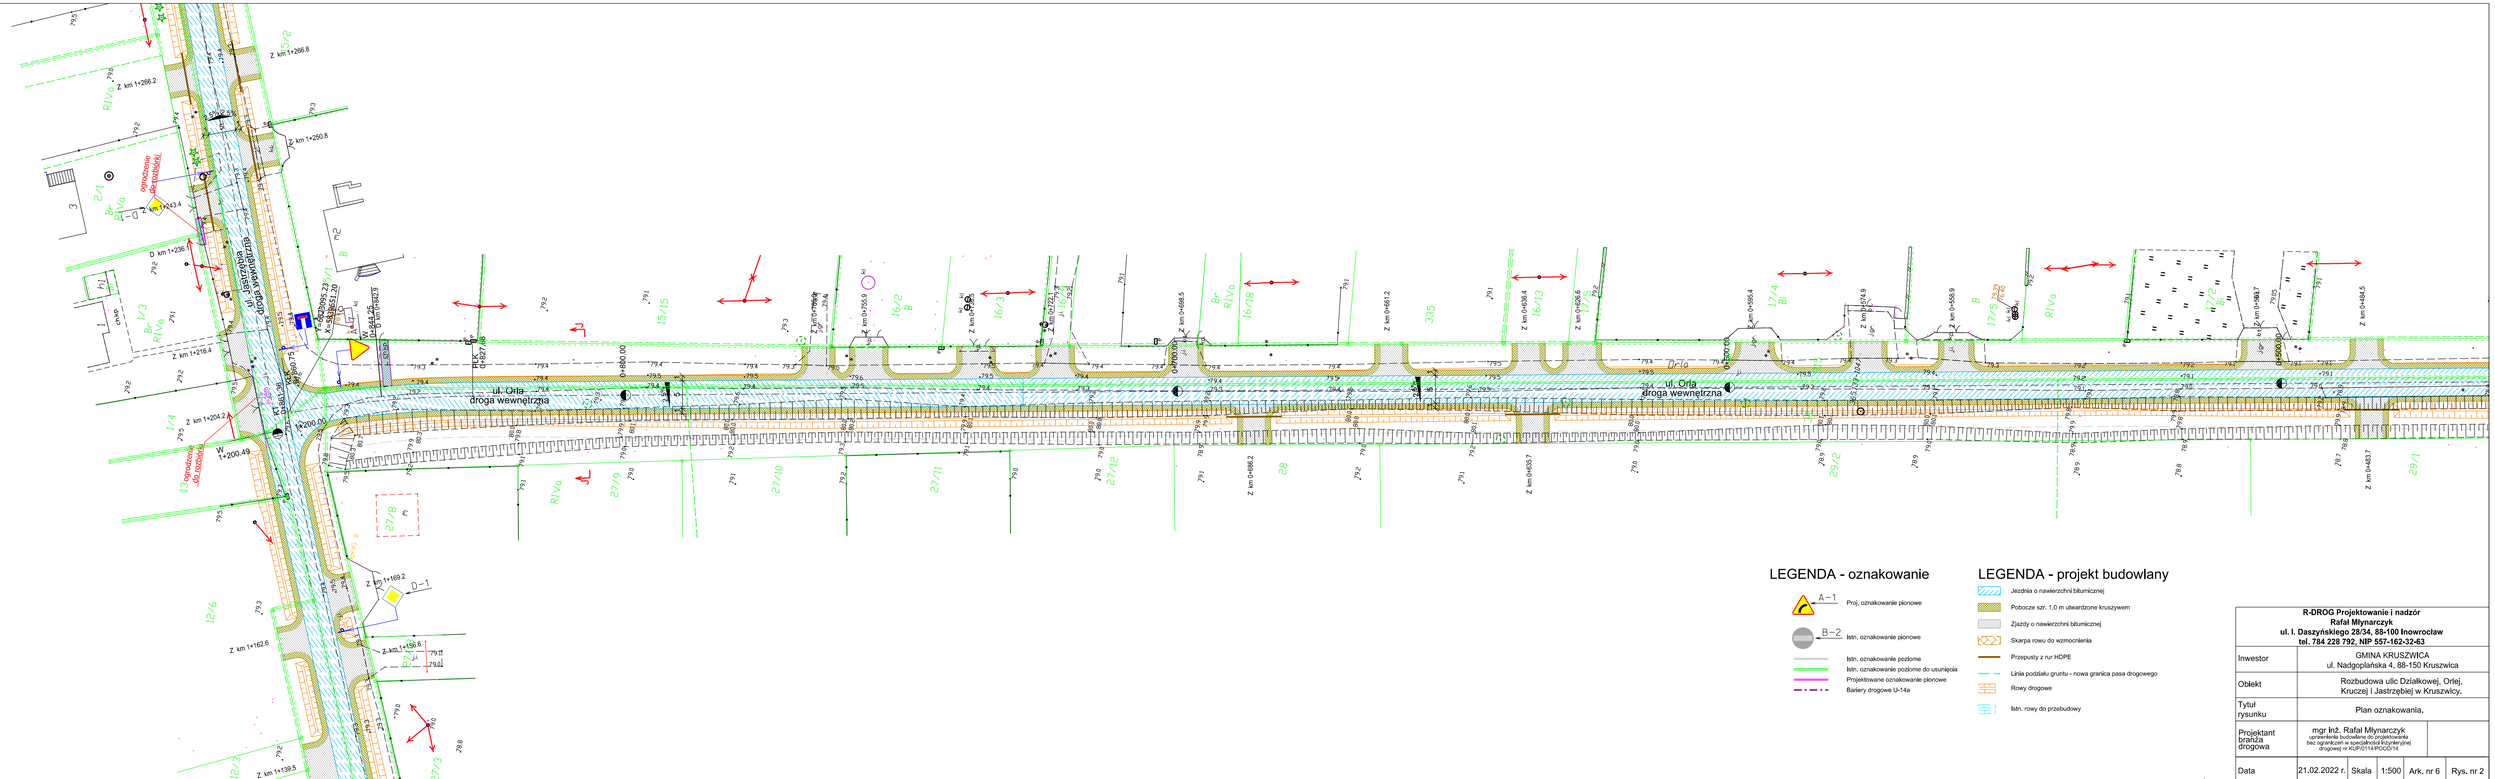
ul. Orla
droga wewnętrzna
ul. Orla
droga wewnętrzna
ul. Działkowej, Orlej, Kruczej i Jastrzębiej
droga wewnętrzna
ogrodzenie do rozbiórki
ogrodzenie do rozbiórki
ogrodzenie do rozbiórki
D km 1+236
D km 1+243.4
Z km 1+266.8
Z km 1+266.2
Z km 1+250.8
Z km 1+218.4
Z km 1+204.2
Z km 1+189.2
Z km 1+162.6
Z km 1+156.6
Z km 1+139.5
Z km 0+756.9
Z km 0+691.2
Z km 0+638.4
Z km 0+626.6
Z km 0+595.4
Z km 0+574.9
Z km 0+559.9
Z km 0+562.7
Z km 0+484.5
Z km 0+483.7
Z km 0+686.2
Z km 0+638.7
km 0+680.00
km 0+700.00
km 0+720.00
km 0+740.00
km 0+760.00
km 0+780.00
km 0+800.00
km 0+820.00
km 0+840.00
km 0+860.00
km 0+880.00
km 0+900.00
km 0+920.00
km 0+940.00
km 0+960.00
km 0+980.00
km 1+000.00
PLK
0+827.08
PLK
0+827.08
W 1+200.49
W 1+200.00
K 0+960.75
K 0+960.26
K 0+960.25
K 0+960.29
K 0+960.29
K 0+960.25
K 0+960.26
K 0+960.75