


NISKI PARTER: CZĘŚĆ AMBULATORYJNA I TECHNICZNA

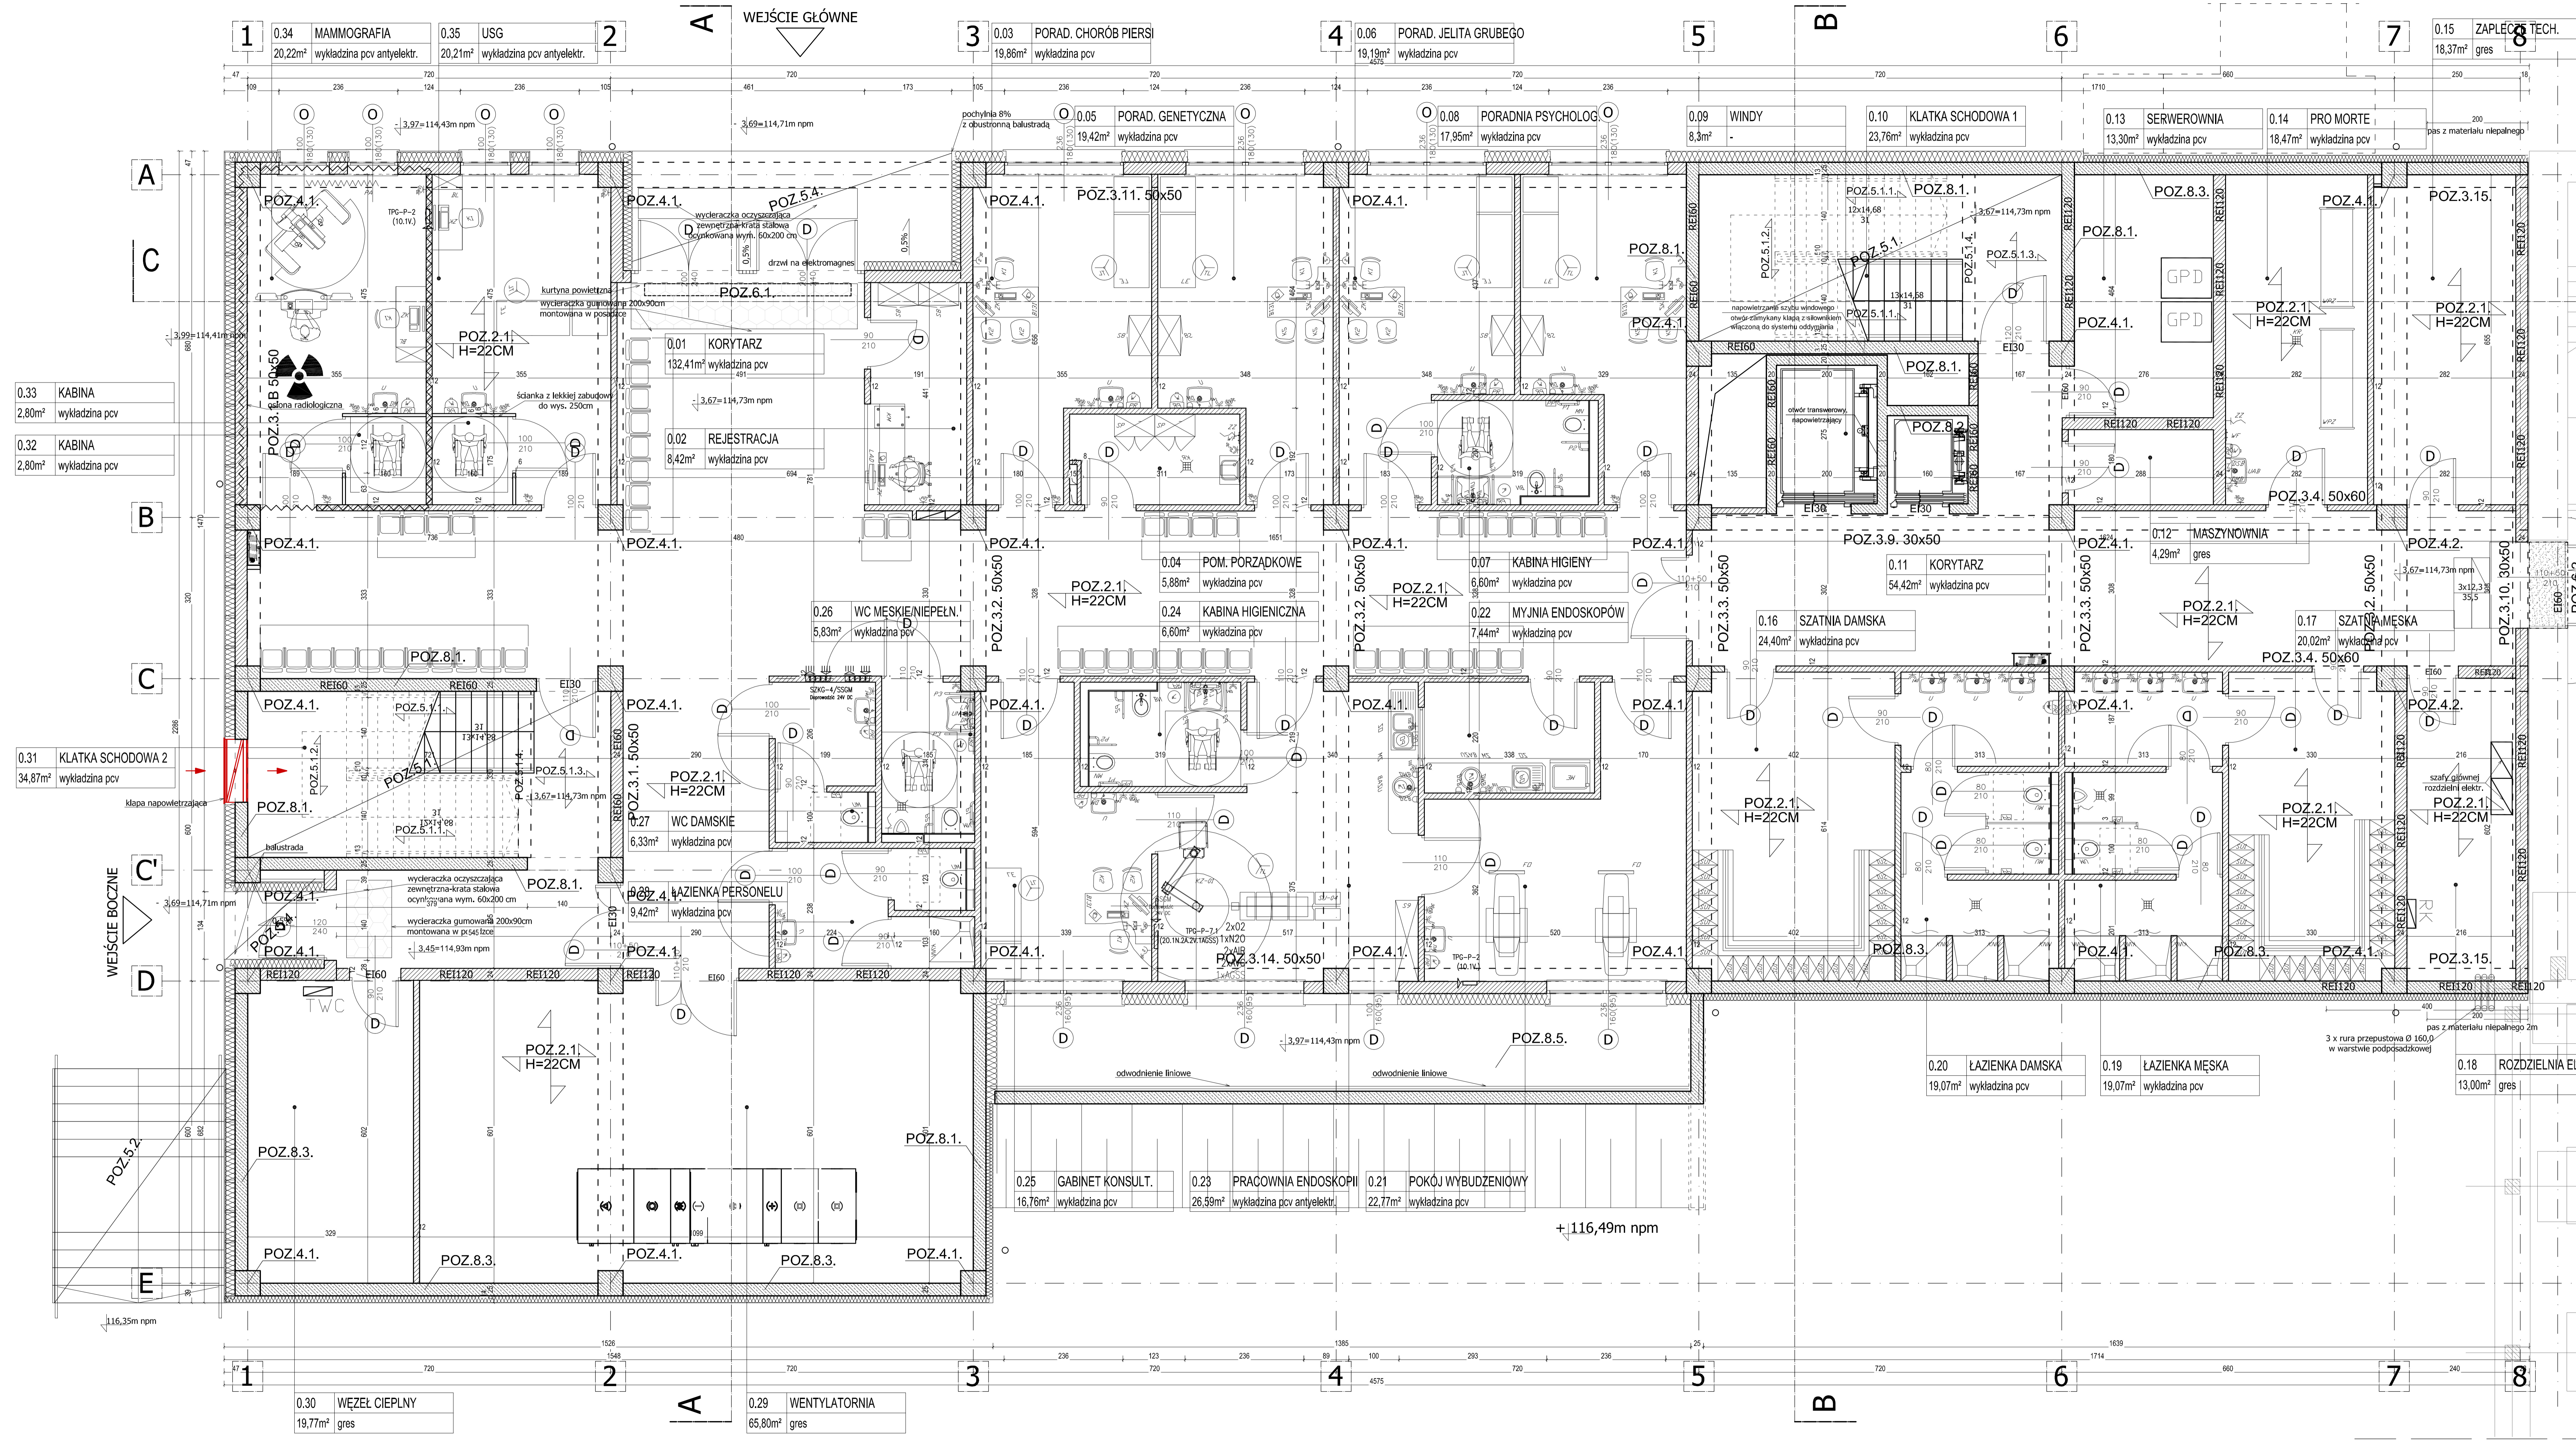

LP	NAZWA KOMPLEKSYWNA	POWIERZCHNIA [m ²]
0.01	KORYTARZ	132,41
0.02	REJESTRACJA	8,42
0.07	KABINA HIGIENY	6,60
0.09	WINDY	8,3
0.10	KŁATKA SCHODOWA 1	23,76
0.11	KORYTARZ	54,42
0.12	MASZYNOWNIA	4,29
0.13	SERWEROWNIA	13,30
0.14	PRO MORTE	18,47
0.15	ZAPLECZE TECH.	18,37
0.16	SZATNIA DAMSKA	24,4
0.17	SZATNIA MĘSKA	20,02
0.18	ROZDZIELNIA ELEKTRYCZNA	13,00
0.19	ŁAZIENKA MĘSKA	19,07
0.20	ŁAZIENKA DAMSKA	19,07
0.21	POKÓJ WYBUDZENIOWY	22,77
0.23	PRACOWNIA ENDOSKOPII	26,59
0.24	KABINA HIGIENICZNA	6,6
0.25	GABINET KONSULTACyjNY	16,76
0.26	WC MĘSKIE I NIEPEŁNOSPRAWNYCH	5,83
0.27	WC DAMSKIE	6,33
0.29	WENTYLATORNA	65,80
0.30	WĘZEŁ CIEPLNY	19,77
0.31	KŁATKA SCHODOWA 2	34,87
0.32	KABINA	2,80
0.33	KABINA	2,80
0.34	MAMMOGRAFIA	20,22
0.35	USG	20,21
LEGENDA:

- PROJEKTOWANE WYBURZENIA
- PROJEKTOWANE ZAMUROWANIA, NOWE ŚCIANY
- PROJEKTOWANE NOWE ŚCIANKI DZIAŁOWE
- ISTNIEJĄCE ŚCIANY
- SLUPY ŻELBETOWE

- UWAGI**
- Wszystkie roboty należy wykonywać zgodnie z Polskimi Normami, "Warunkami technicznymi wykonania i odbioru robót, budowlano-montażowych opracowanymi przez Instytut Techniki Budowlanej oraz zasadami selekcji i sztuki budowlanej. Podłami posadzek należy zweryfikować i precyzyjnie wytyczyć geometrycznie na planie wykonawczym. Odchyłki od projektu należy konsultować z projektantem. Wszelkie elementy ruchome, elementy wyposażenia, w szczególności elementy stolarki i skłaski okiennej i drzwiowej, skłaski, fasady, okładzin elewacyjnych, balkonów, poręczy i pochwyty, odbiorników wewnętrznych i innych należy zamawiać i wykonywać i montować na podstawie zweryfikowanych obmiarów rzeczywistych wykonanych na obiekcie.
 - Wszystkie elementy konstrukcyjne należy przyjmować według pozycji opisanych na schematach lokalizacyjnych w dokumentacji – część konstrukcyjna (konstrukcja – projekt wykonawczy).
 - Projekt BUDOWLANY należy rozpatrywać łącznie z projektem wykonawczym.
 - Podłami posadzek w części obudowywanej muszą być takie same jak w istniejącej części budynku H.
 - Projekt rozpatrywać łącznie z projektem branżowym.
 - Wszystkie wymiary podano w stanie surowym (bez tynków i okładzin).

		GPT PRACOWNIA ARCHYTEKTONICZNA S.C. ul. Pamątkowa 5/7 61-512 Poznań tel/fax 61 24 48 20 biuro@gpt.pl	
NUMER LKOWY:	Brand: ARCHITEKTURA	Stadium: BUDOWLANY	
INWESTOR:	Wojewódzki Szpital Specjalistyczny we Wrocławiu ul. Kamińskiego 73A, 51-124 Wrocław		
NAZWA INWESTYCJI:	Rozbudowa budynku Wojewódzkiego Szpitala Specjalistycznego we Wrocławiu w ramach zadania inwestycyjnego pn. "Budowa Oddziału Profilaktyki, Diagnostyki i Terapii Nowotworów"		
LOKALIZACJA INWESTYCJI:	ul. Kamińskiego 73A, 51-124 Wrocław		
PROJEKTANCI:	ARCHITEKTURA	mgr inż. arch. Tomasz Pająk	mgr inż. WP-GIA/OK/18/01/2101
SPRAWDZAJĄCY:	ARCHITEKTURA	mgr inż. arch. Tomasz Białobłowski	mgr inż. WP-GIA/OK/18/01/2101
	KONSTRUKCJA	mgr inż. Łukasz Buryński	mgr inż. WK/PO/04/PO/01/14
	KONSTRUKCJA	mgr inż. arch. Monika Weber	mgr inż. WK/PO/04/PO/01/14
DATA ROZPOCZĘCIA PROJEKTU:	SPORZĄDZIŁ:	DATA WYKONANIA:	SKALA
07.2017	AB1	07.2017	1:50