

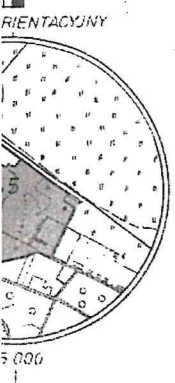


PLAN SYTUACYJNY REMONTOWANY BUDUNEK KUCHNI Nr 112

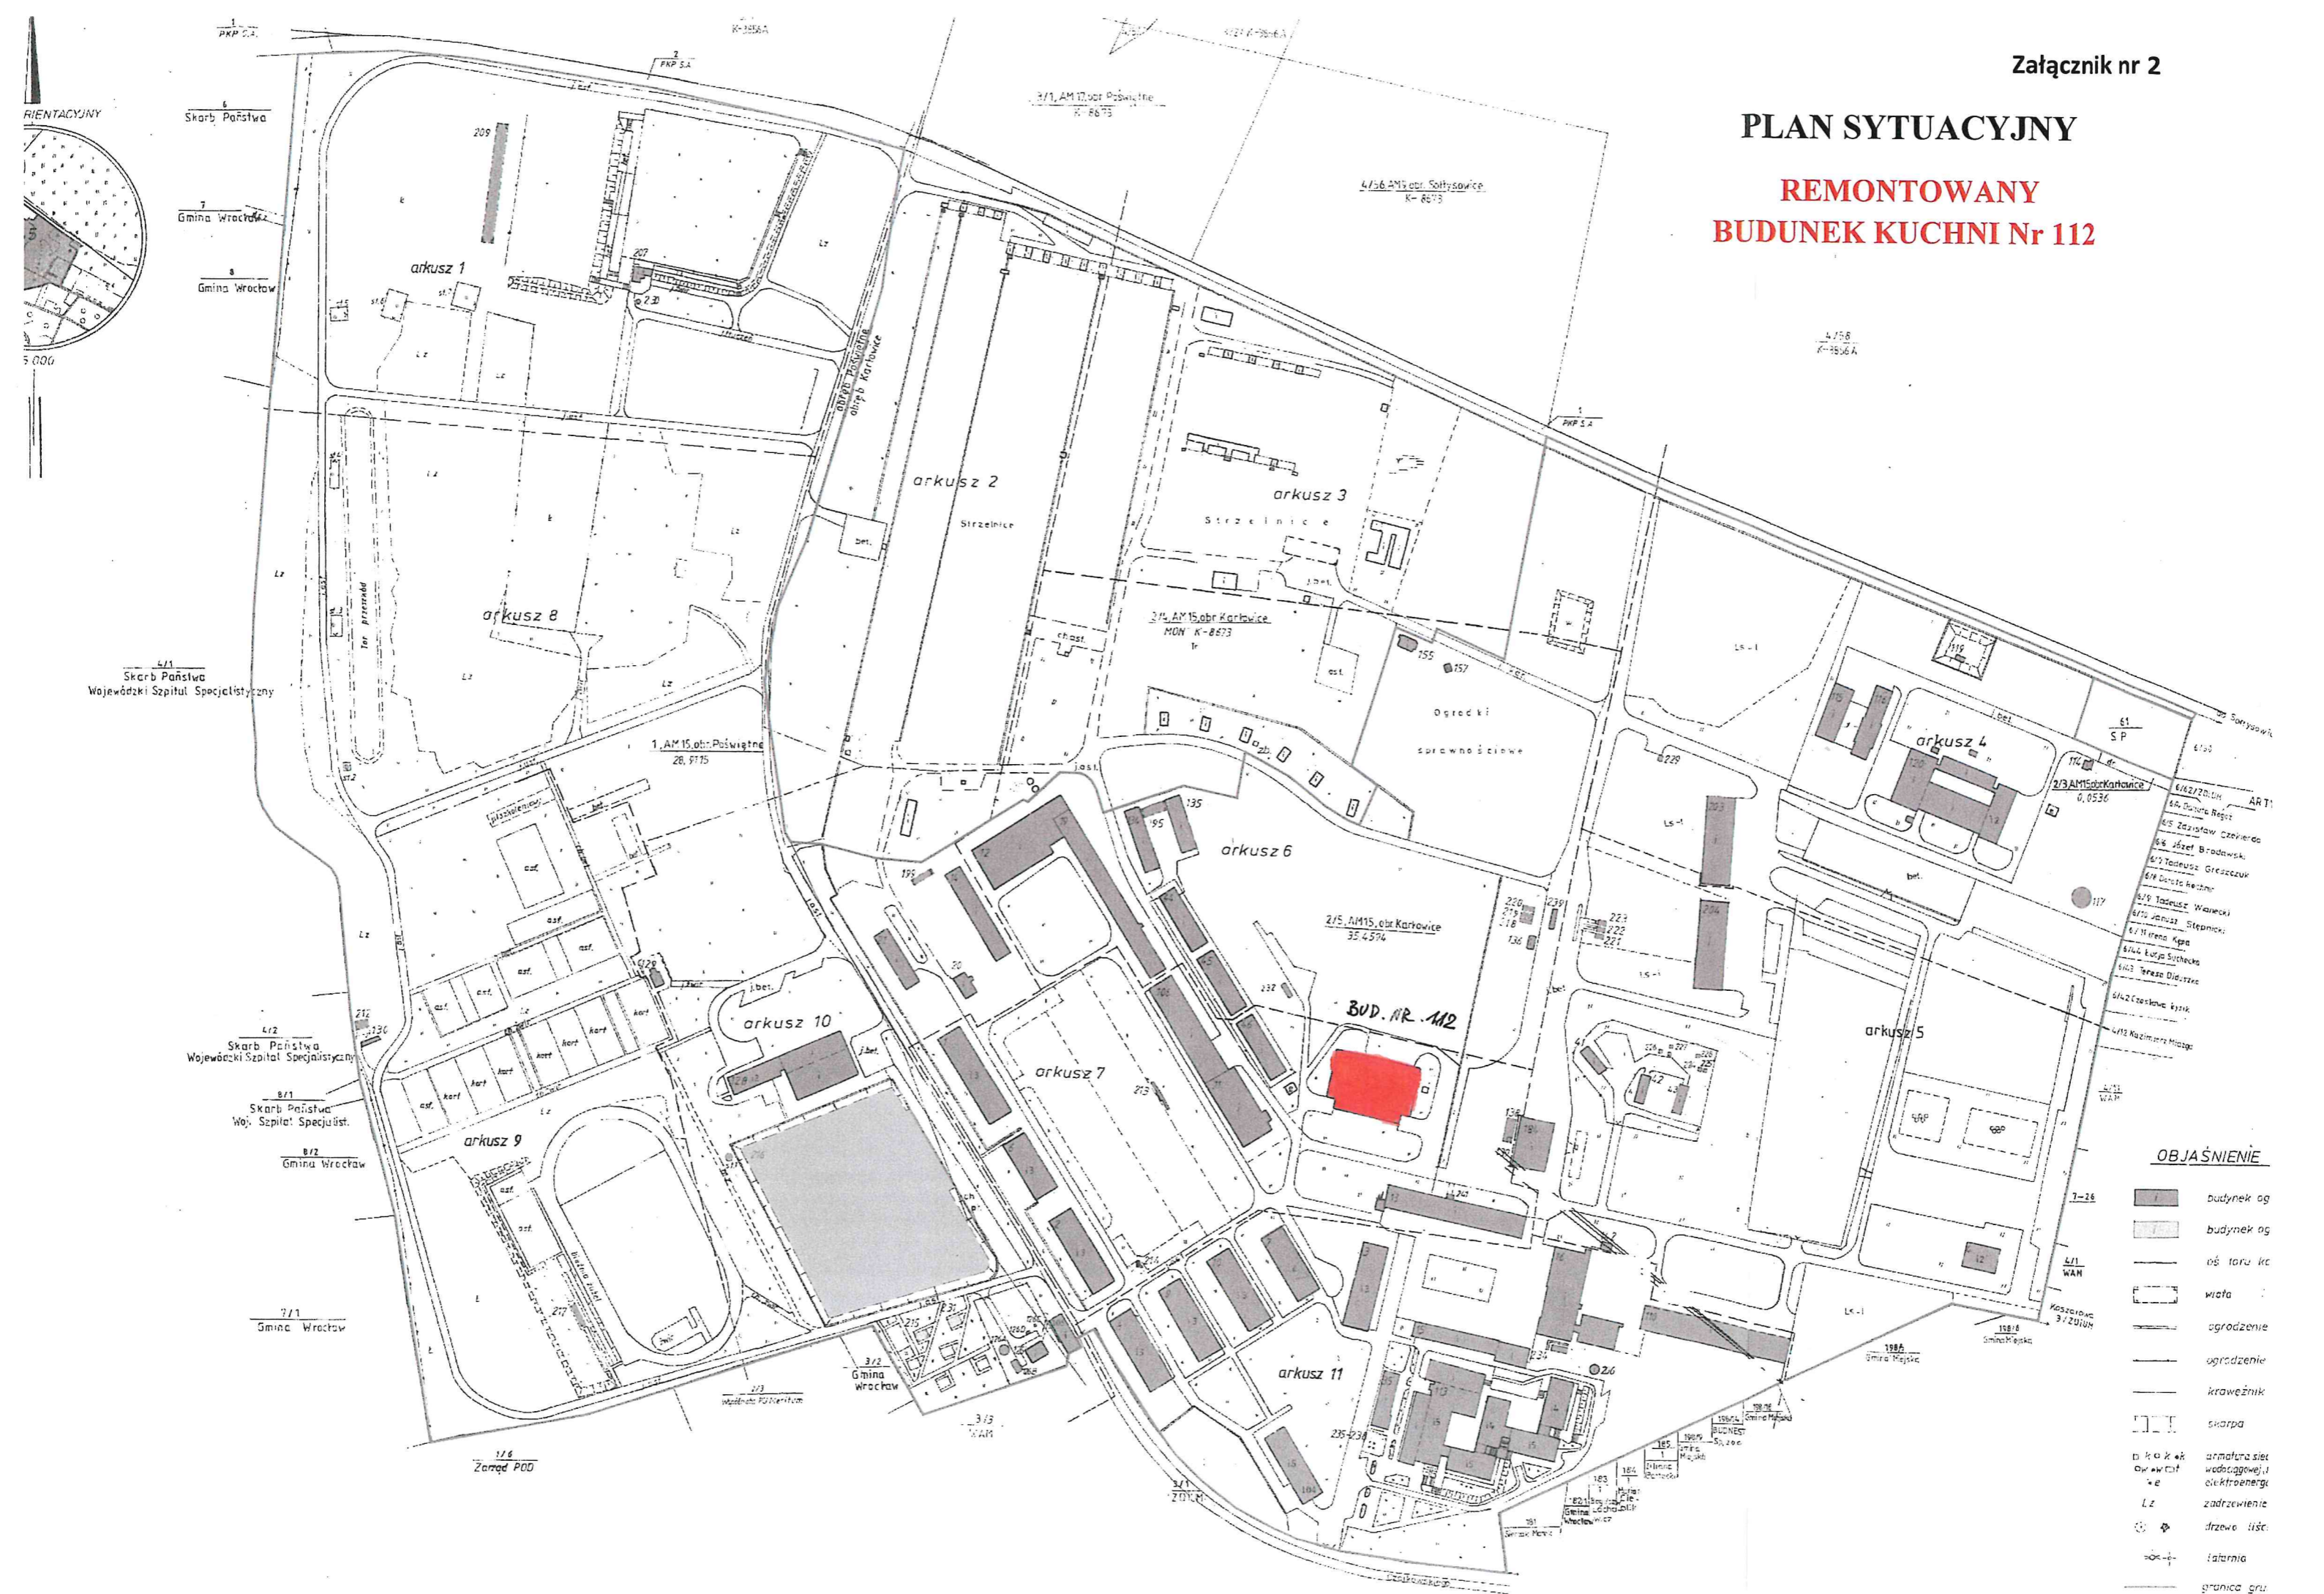


OBJAŚNIENIE

[Symbol: ciemny prostokąt]	budynek og.
[Symbol: jasny prostokąt]	budynek og.
[Symbol: linia przerywana]	oś toru kc
[Symbol: linia ciągła]	węta
[Symbol: linia kropka-kreska]	ogrodzenie
[Symbol: linia kropka-kreska]	ogrodzenie
[Symbol: linia kropka-kreska]	kraweżnik
[Symbol: linia kropka-kreska]	skarpa
[Symbol: symbol elektryczny]	armatura siatki wodociągowej, elektroenerg.
[Symbol: symbol drzewa]	zadrzewienie
[Symbol: symbol drzewa]	drzewo liśc.
[Symbol: symbol latarni]	latarnia
[Symbol: linia kropka-kreska]	granica grun.

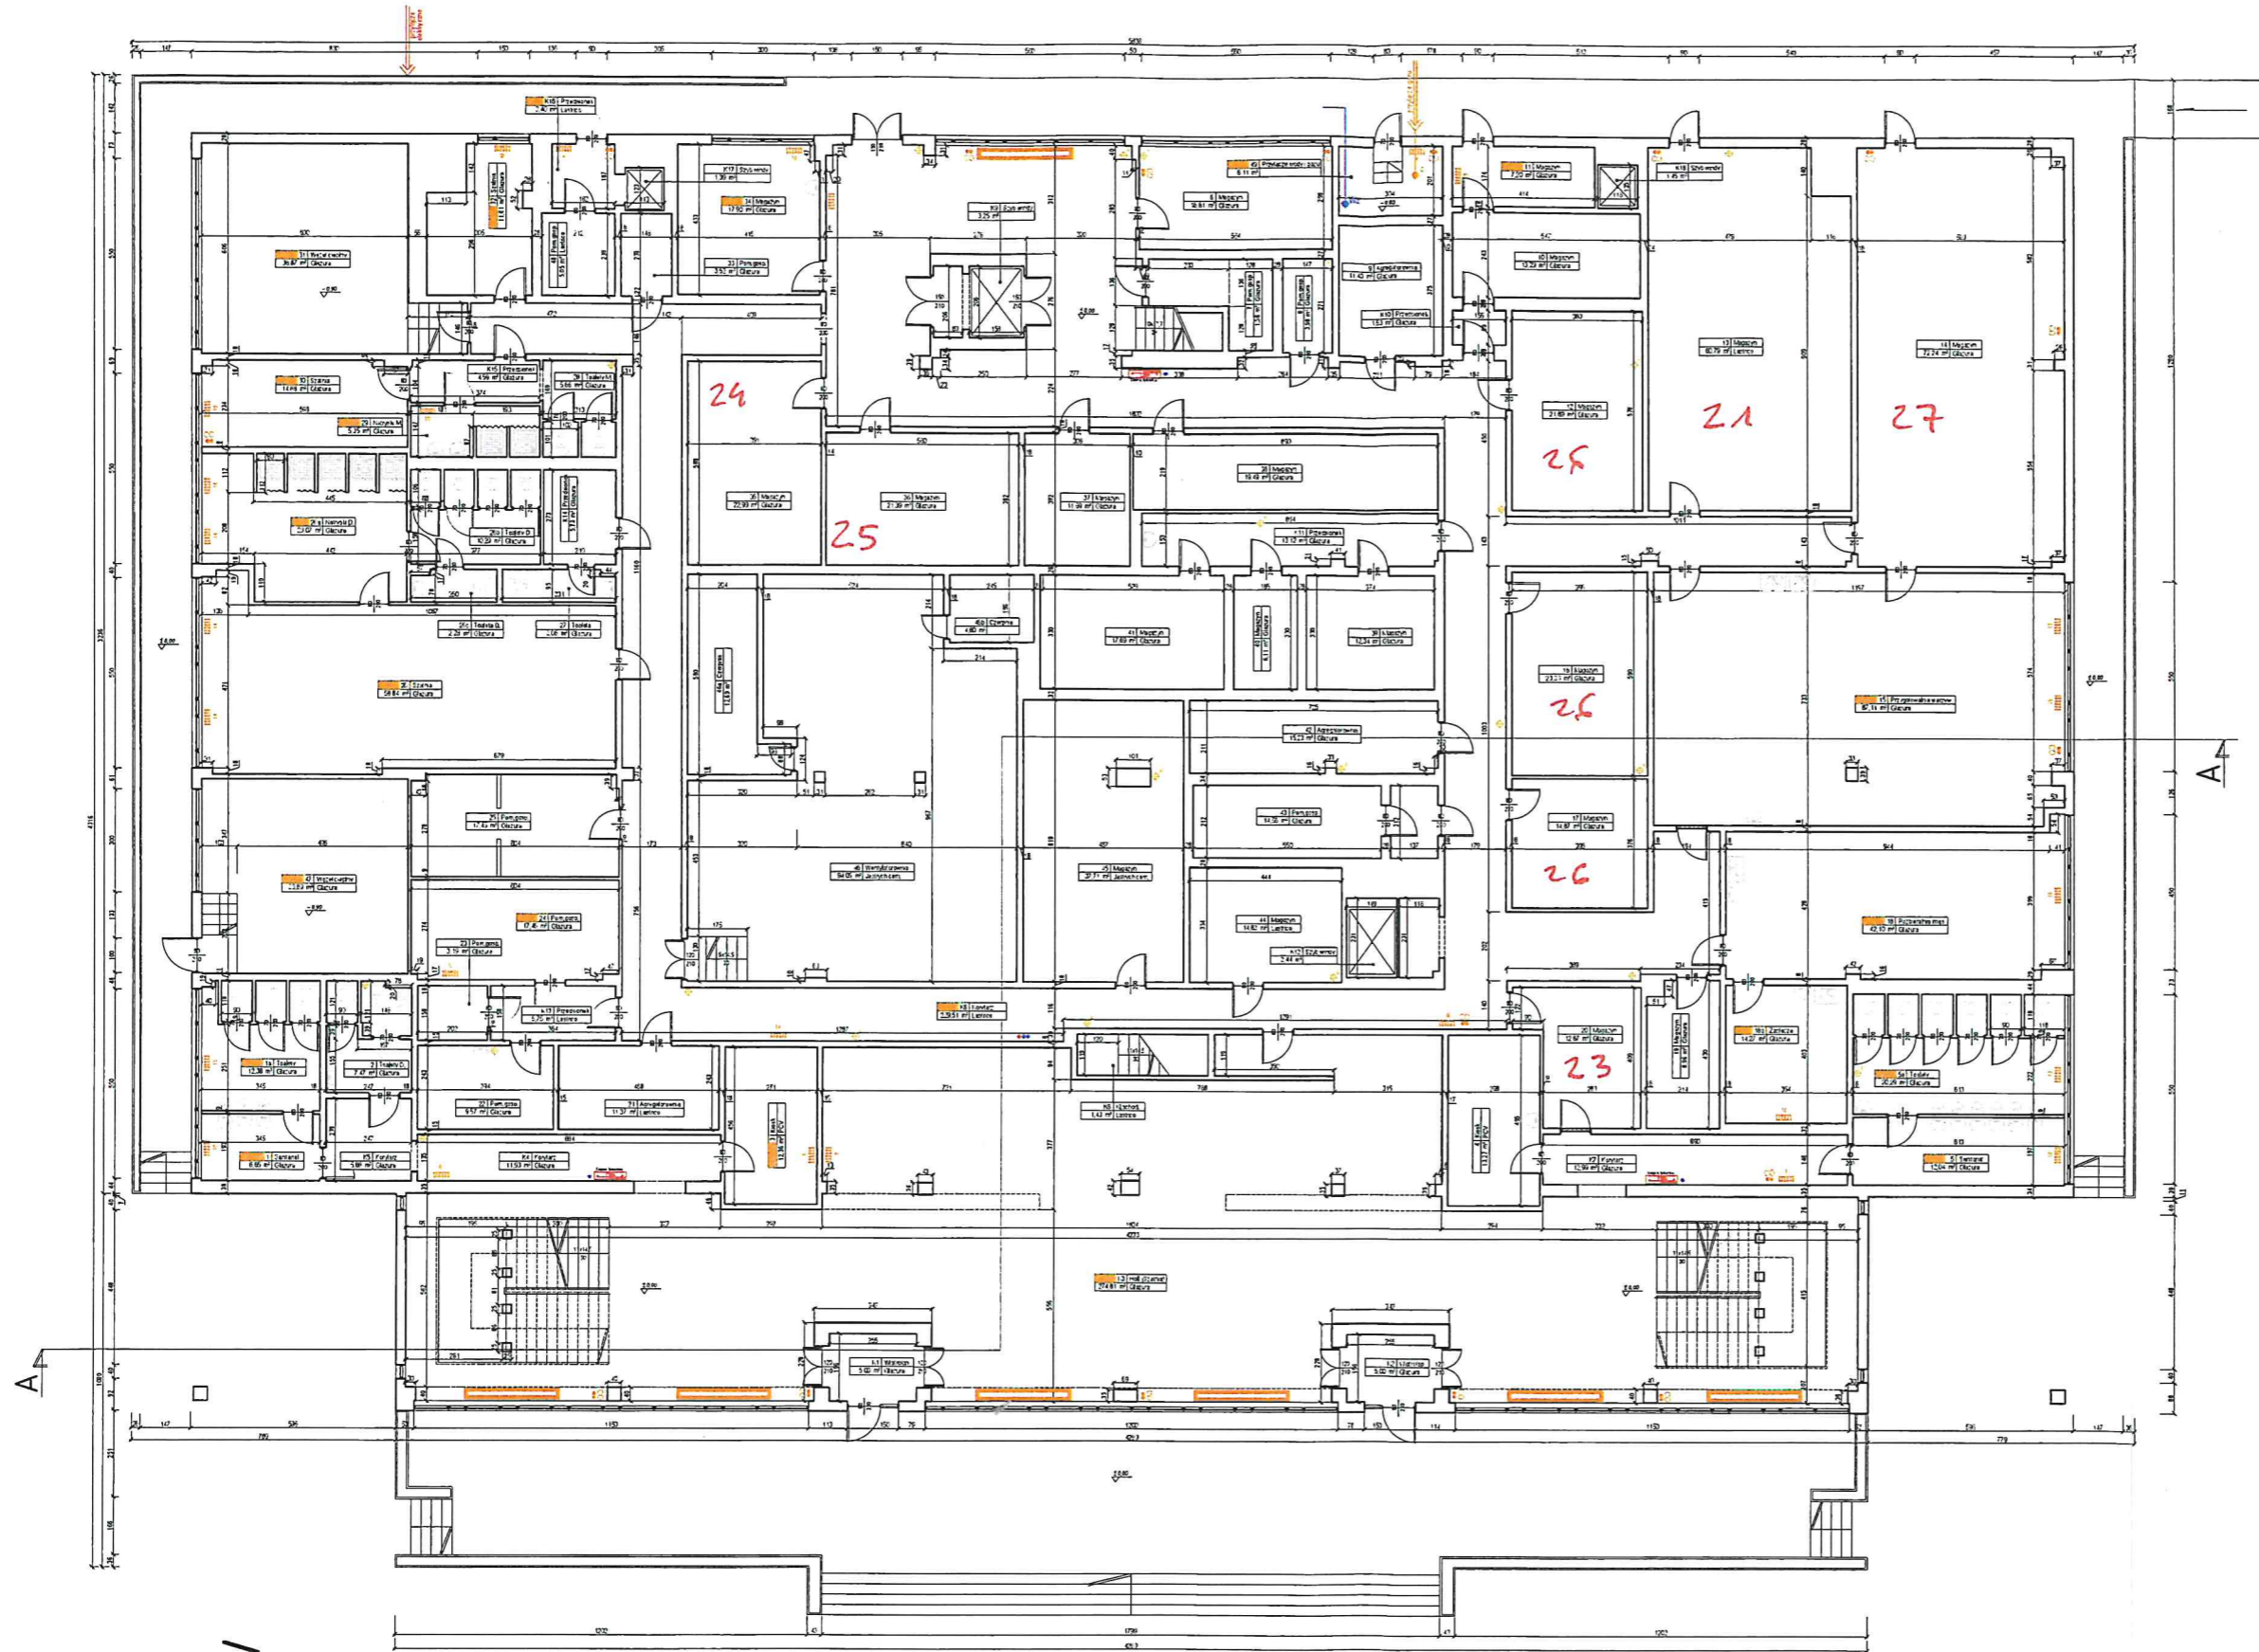

Zestawienie powierzchni pomieszczeń parteru				
Lp.	NADWA POMIESZCZENIA	NUMER POMIESZCZENIA	POWIERZCHNIA (m ²)	N. KODOWE POMIESZCZENIE
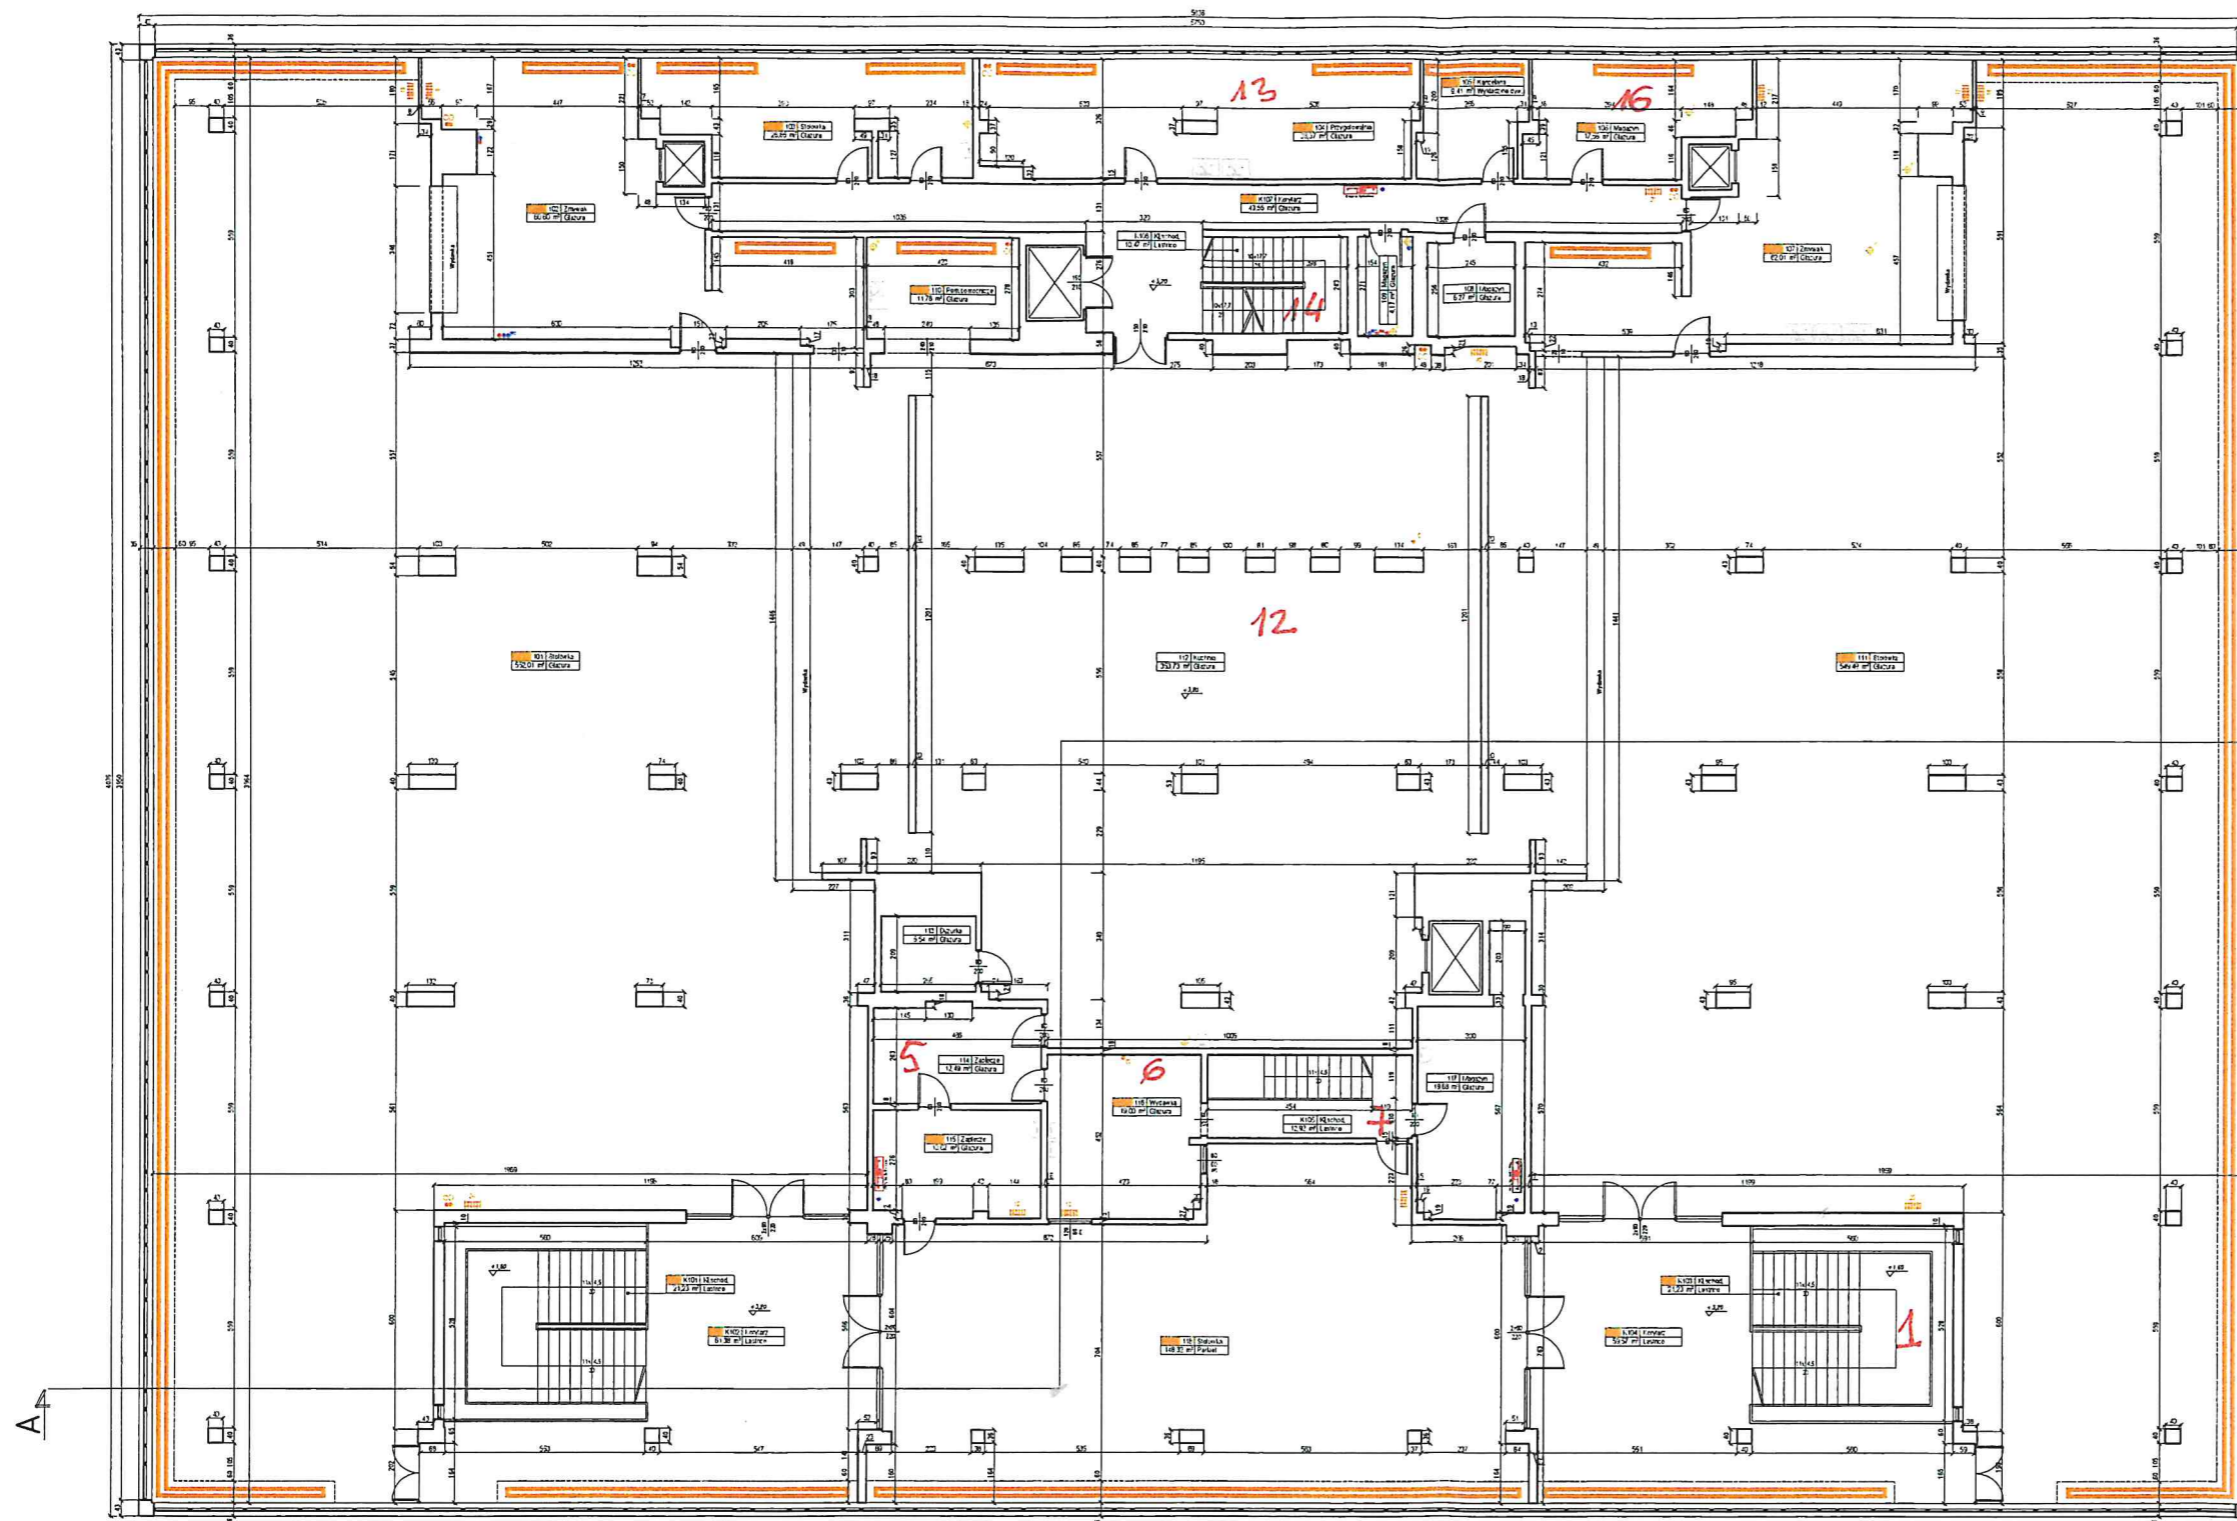

Zestawienie powierzchni pomieszczeń i piętra

Lp.	NAZWA POMIESZCZENIA	NUMER POMIESZCZENIA	POWIERZCHNIA [M ²]	WYKONCZENIE PODŁOŻA
1	Stołówka	101	552,01	Glazura
2	Zmywka	102	60,60	Glazura
3	Stołówka	103	26,86	Glazura
4	Przygotownia	104	39,37	Glazura
5	Kuchnia	105	9,41	Wykładzina dyw.
6	Magazyn	106	17,55	Glazura
7	Zmywka	107	62,01	Glazura
8	Magazyn	108	6,27	Glazura
9	Magazyn	109	4,17	Glazura
10	Pom.pomocnicze	110	11,76	Glazura
11	Stołówka	111	549,49	Glazura
12	Kuchnia	112	353,73	Glazura
13	Dziurka	113	5,54	Glazura
14	Zapleczka	114	12,49	Glazura
15	Zapleczka	115	13,62	Glazura
16	Wydawka	116	19,00	Glazura
17	Magazyn	117	19,68	Glazura
18	Stołówka	118	148,32	Parquet
19	Klaszod.	K101	21,23	Lastbiso
20	Korytarz	K102	61,38	Lastbiso
21	Klaszod.	K103	21,23	Lastbiso
22	Korytarz	K104	59,57	Lastbiso
23	Klaszod.	K105	12,92	Lastbiso
24	Klaszod.	K106	10,47	Lastbiso
25	Korytarz	K107	43,56	Glazura
	Suma		2141,24	

- Legenda:**
- Plan: kanalizacyjny, wody zimnej, ciepłej użytkowej oraz cyrkulacji
 - Plan centralnego ogrzewania
 - Grzejnik zeberkowy / liczba elementów grzejnych
 - Grzejnik pyłowy / szer. wys. / pływ grzewczy
 - Grzejnik rurowy
 - Rura spustowa
 - Skrzynka hydrantowa

Uwagi:
 1. Na rzutach zaznaczono wyłącznie widoczne instalacje sanitarne - nie dokonywano odkrywek.
 2. Pomieszczenia ogrzewane oznaczono poprzez zakreślenie pola z numerem pomieszczenia kolorem pomarańczowym.

BUDOSERWS Z.U.H. Sp. z o.o.
 ul. Kościuszki 31, 41-500 Chorzów,
 tel. (032) 241 24 51 do 7

Zakłady Usług Konsultingowych

Inwestor: WYŻSZA SZKOŁA OFICERSKA
 WOJSK LĄDOWYCH - WROCŁAW

Temat opracowania: INWENTARYZACJA
 ARCHITEKTONICZNO-BUDOWLANA

Obiekt: Budynek nr 112
 "Kuchnia"

Temat rysunku: RZUT I PIĘTRA

Sporządził: inż. Michał Dzwonek Podpis: _____ Data: 03.12.2012r. Nr rys.: 2/5

Sprawdził: _____ Podpis: _____ Skala: 1:100

Sprawił: mgr inż. arch. D. Zwiniarz Podpis: _____