


OZNAKOWANIE DRÓG WEWNĘTRZNYCH NA TERENIE ZAKŁADU UTYLIZACYJNEGO W GDAŃSKU

Skala 1:500

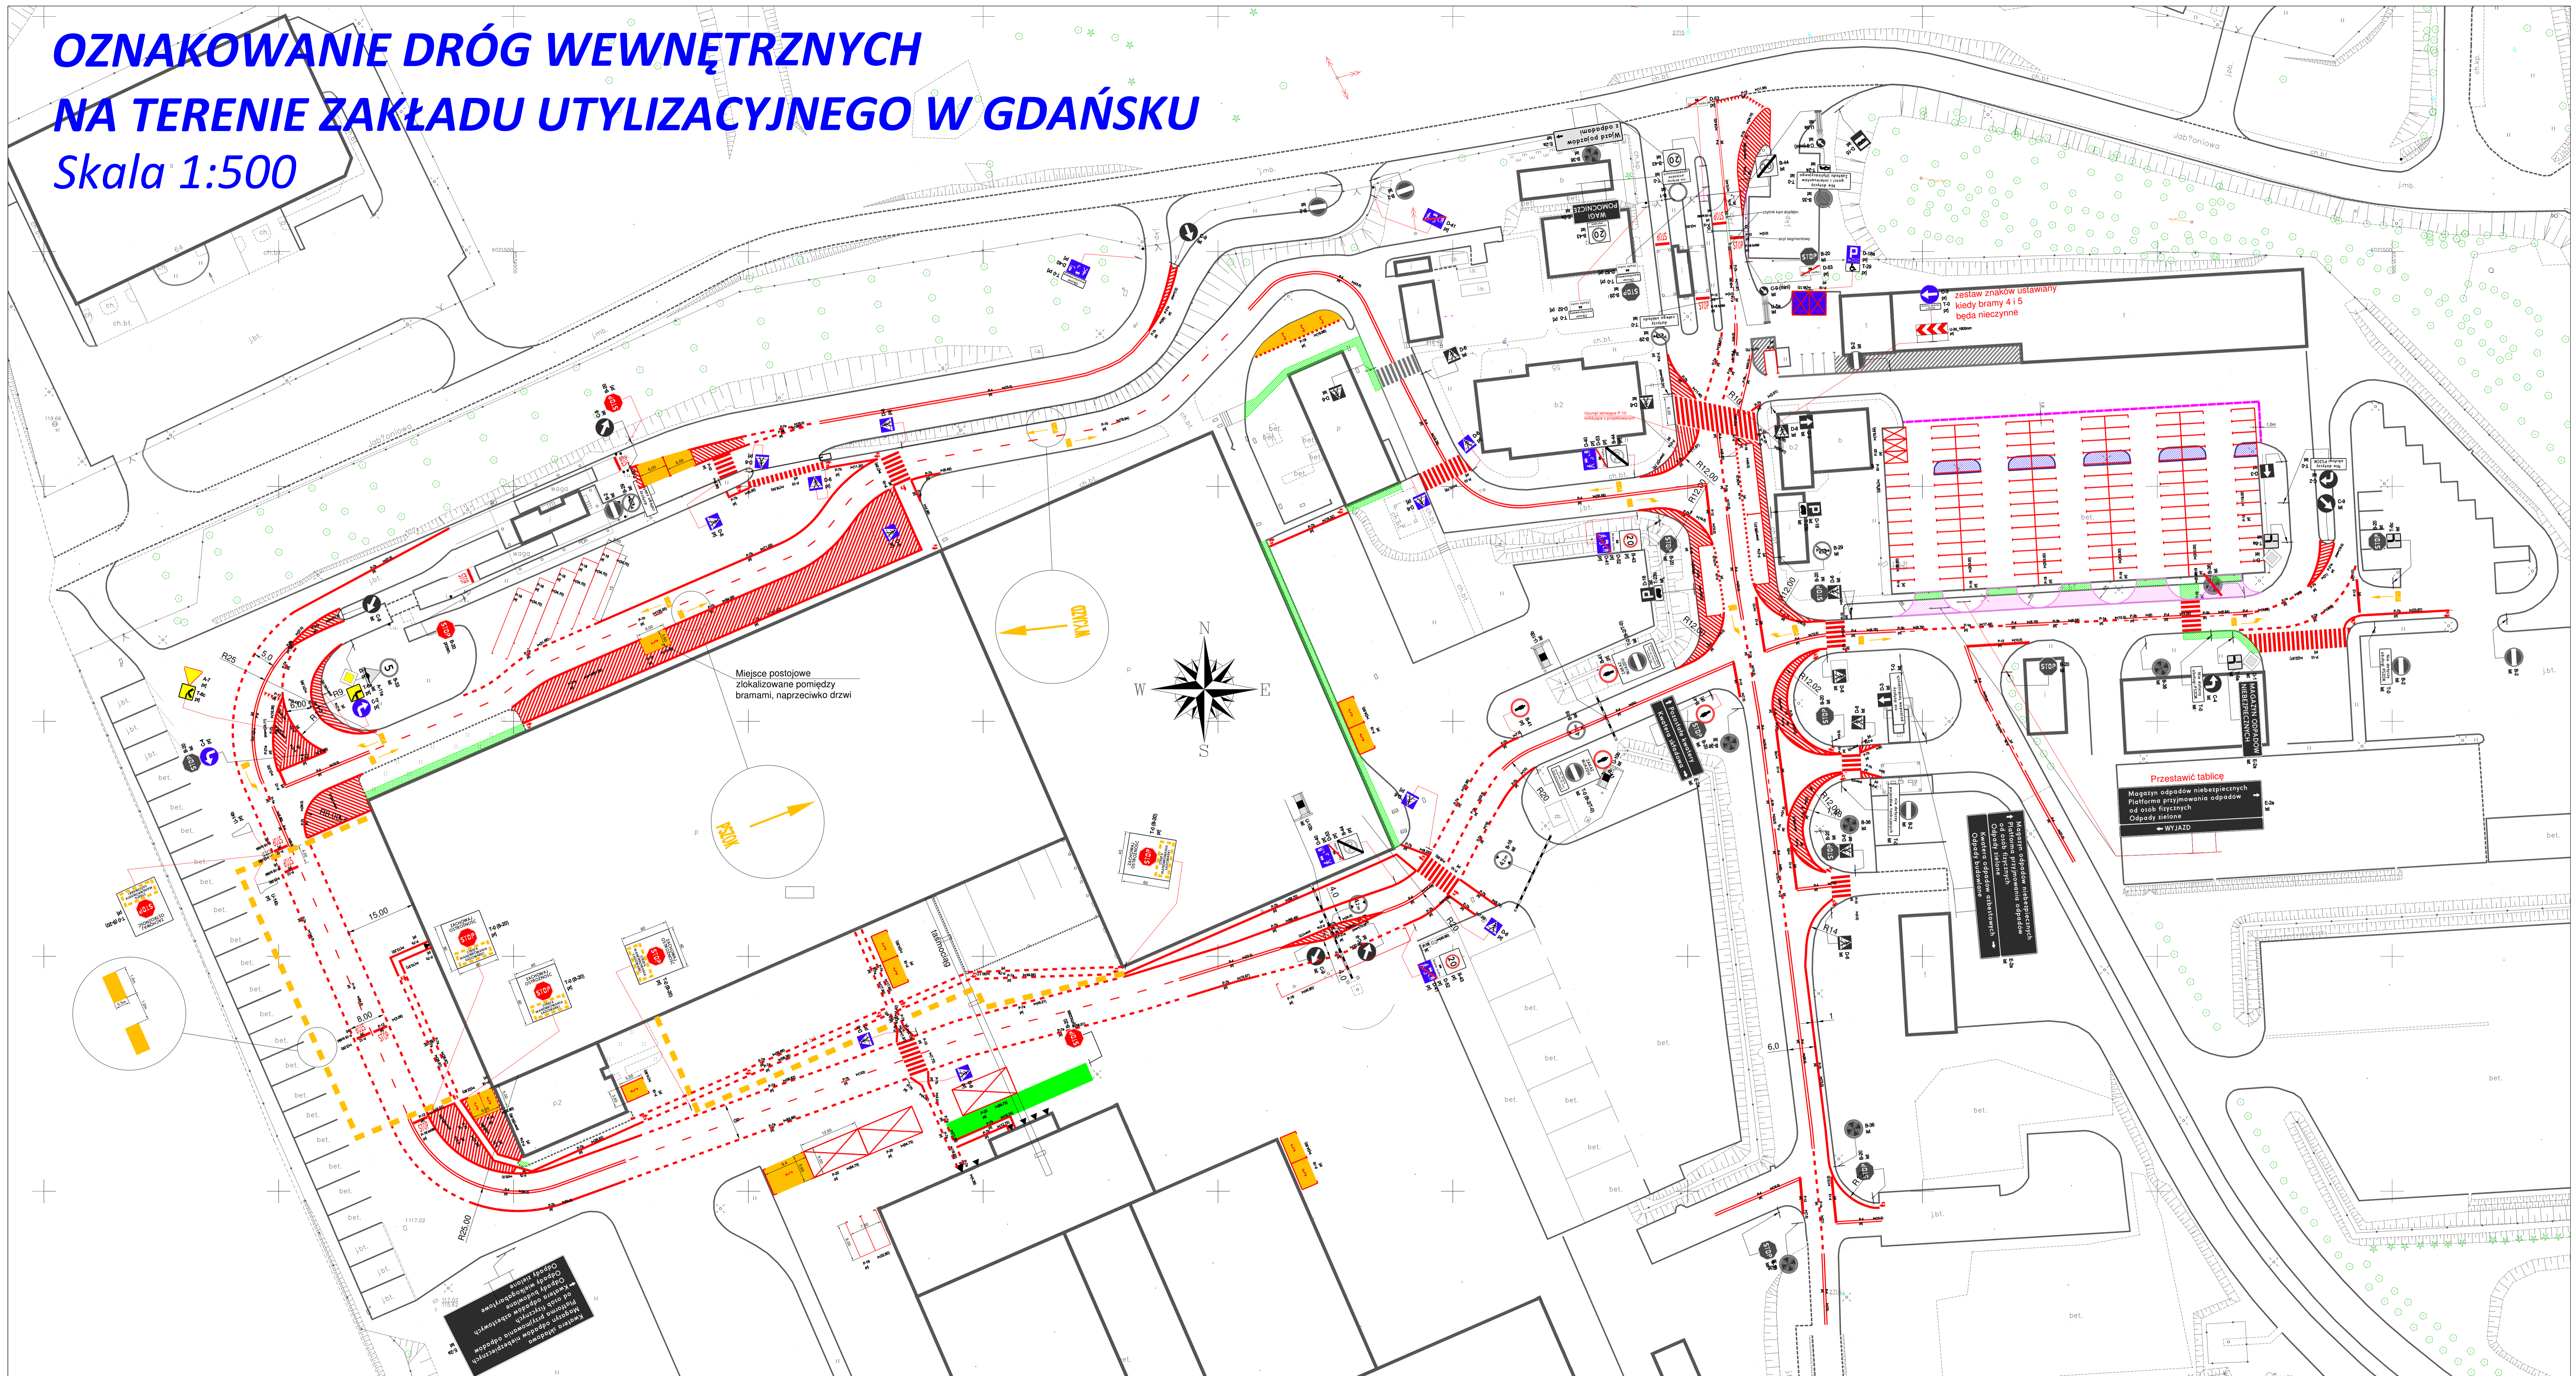

- Legenda:**
- istniejące oznakowanie pionowe
 - projektowane oznakowanie pionowe
 - istniejące oznakowanie poziome
 - projektowane oznakowanie poziome (białe)
 - projektowane oznakowanie poziome (żółte)
 - projektowane oznakowanie poziome (zielone)
 - projektowany chodnik
 - projektowany zjazd
 - nawierzchnia z kostki

PROJEKT OZNAKOWANIA DRÓG WEWNĘTRZNYCH NA TERENIE ZAKŁADU UTYLIZACYJNEGO W GDAŃSKU			
ZADANIE:	OZNAKOWANIE DRÓG WEWNĘTRZNYCH	Wzrostki:	ZUT/06/24
OPRACOWANIE:	GRZEGORZ GRABAN	PODSIS:	1
			Skala: 1:500