


# ŁĄDEK ZDRÓJ PROJEKT REORGANIZACJI RUCHU DROGOWEGO W OBRĘBIE RYNKU Skala 1 : 500 ETAP 1

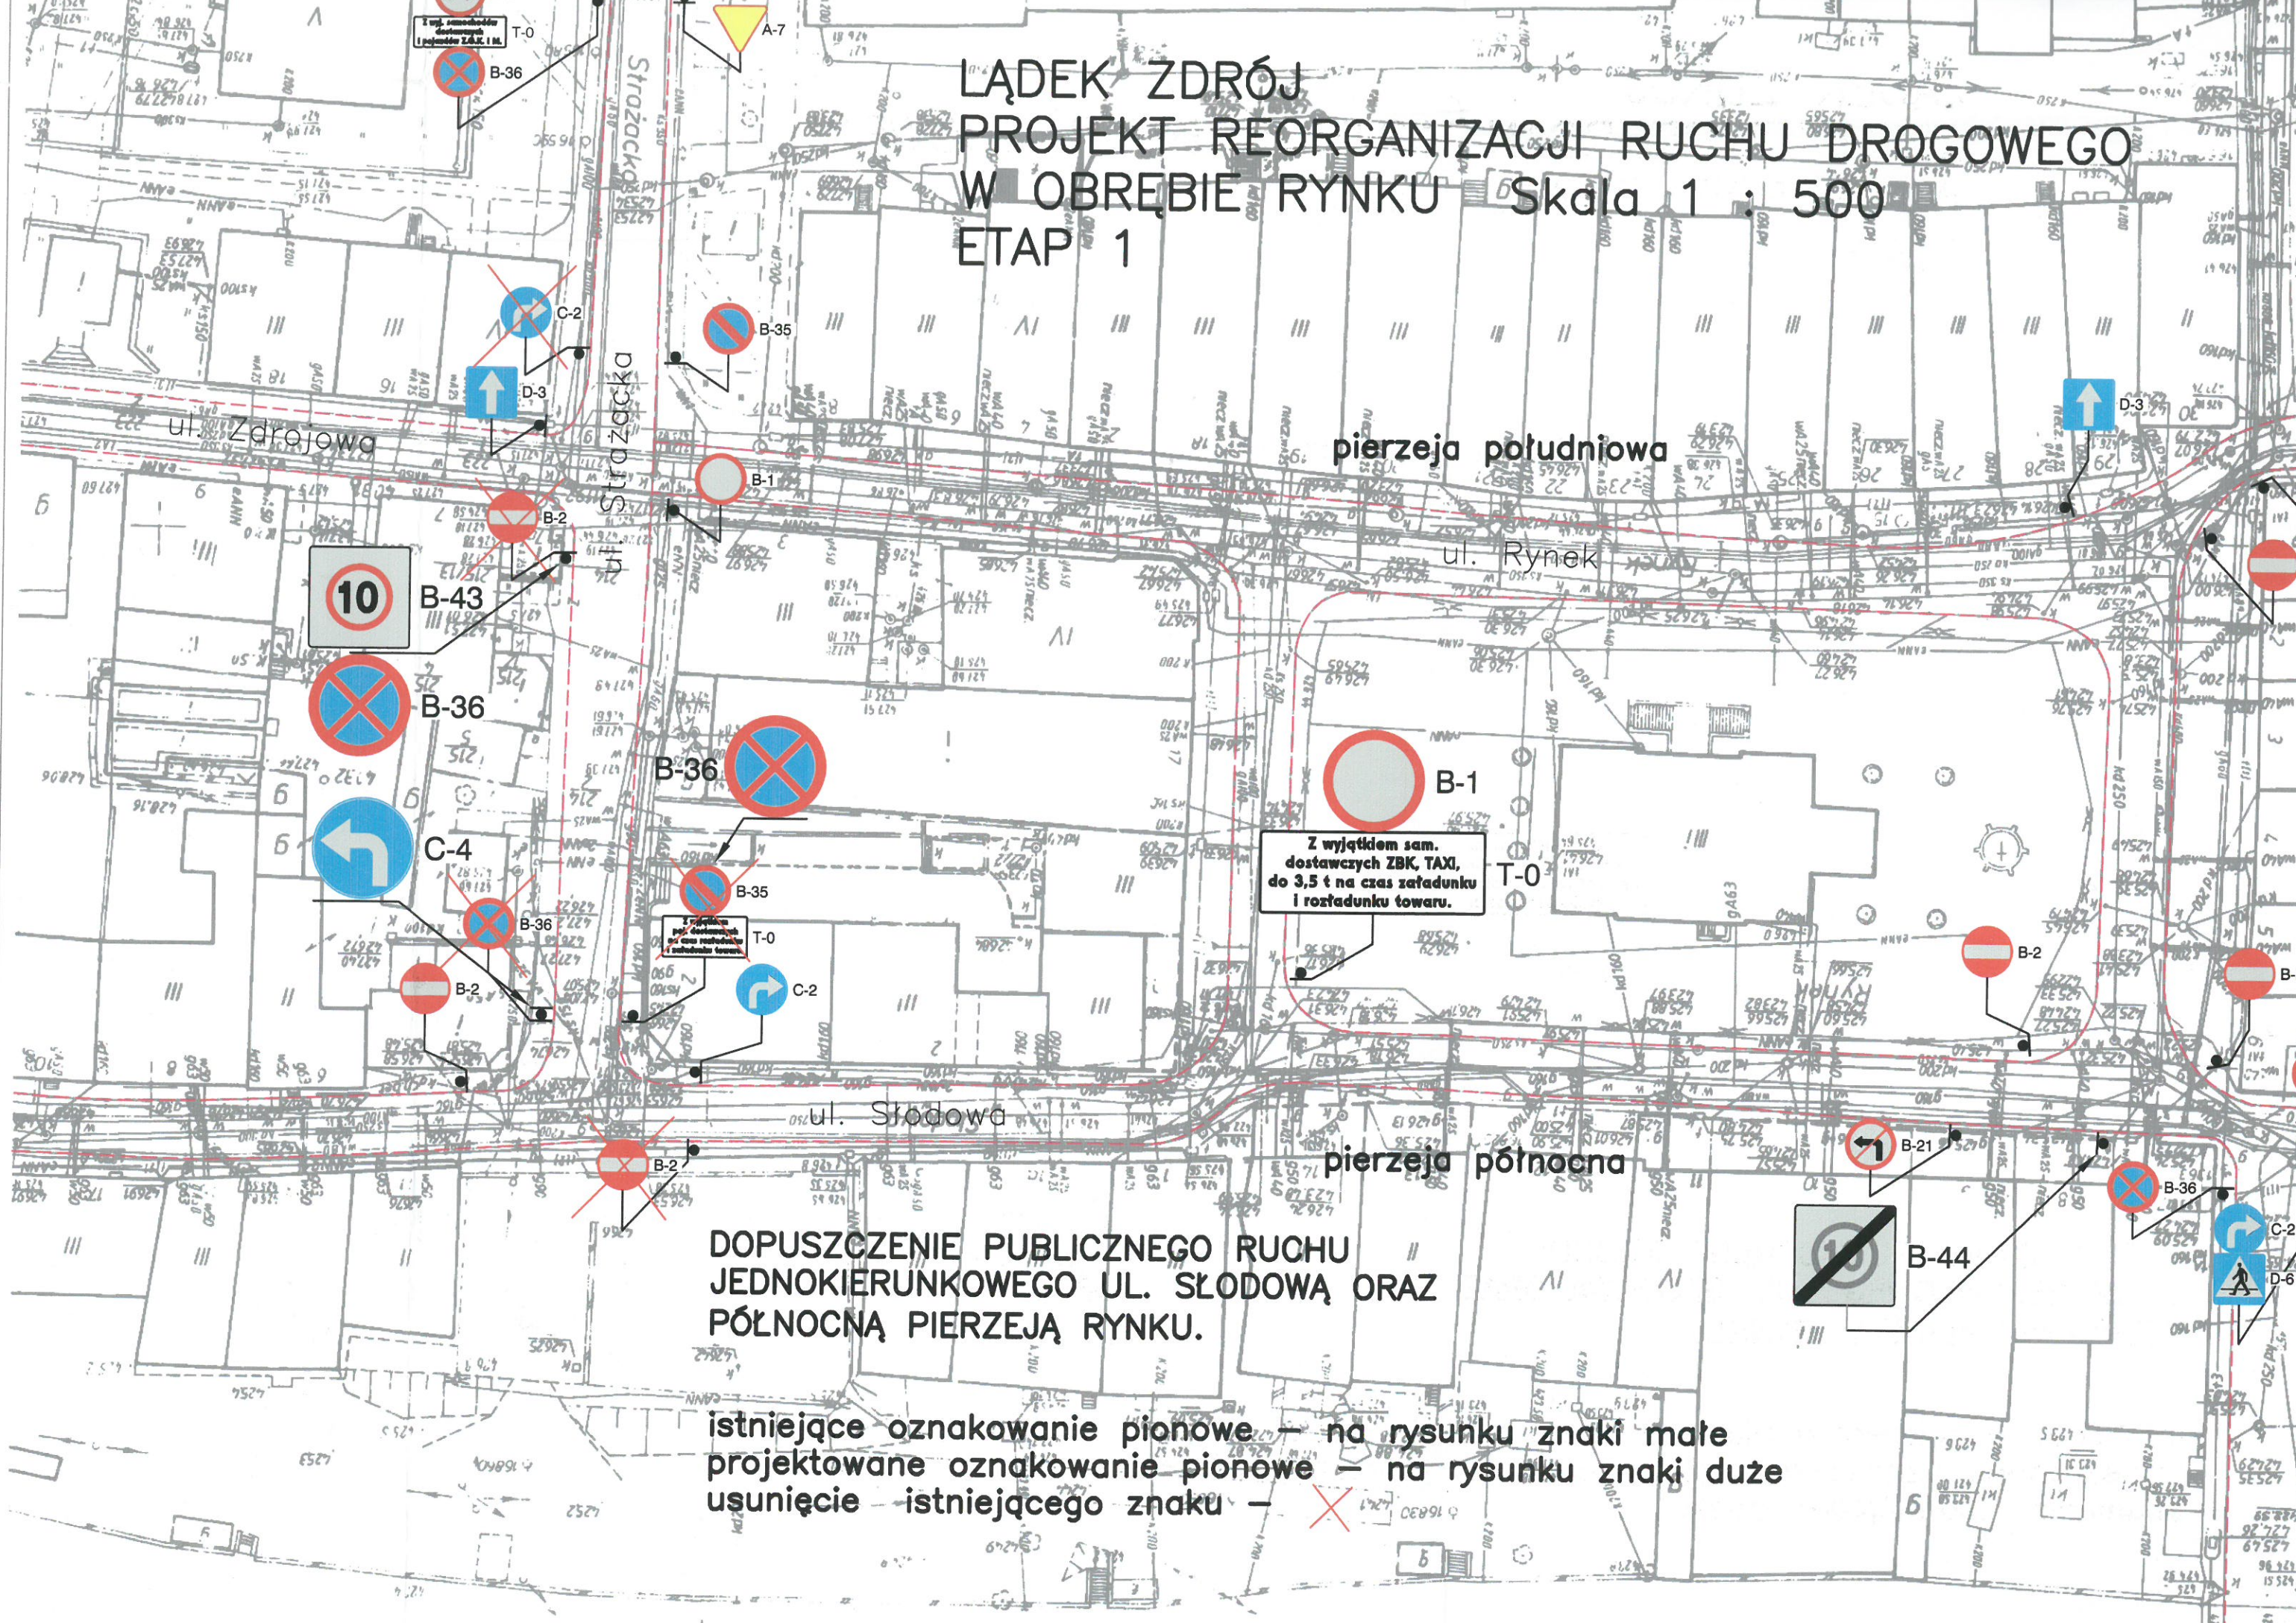

pierzeja południowa

ul. Rynek

pierzeja północna

Z wyjątkiem sam. dostawczych ZBK, TAXI, do 3,5 t na czas załadunku i rozładunku towaru.

Z wyjątkiem sam. dostawczych do czasu załadunku i rozładunku towaru.

DOPUSZCZENIE PUBLICZNEGO RUCHU JEDNOKIERUNKOWEGO UL. SŁODOWĄ ORAZ PÓŁNOCNĄ PIERZEJĄ RYNKU.

istniejące oznakowanie pionowe - na rysunku znaki małe  
projektowane oznakowanie pionowe - na rysunku znaki duże  
usunięcie istniejącego znaku -