


SCHEMAT ROZDZIELNICY "RG"

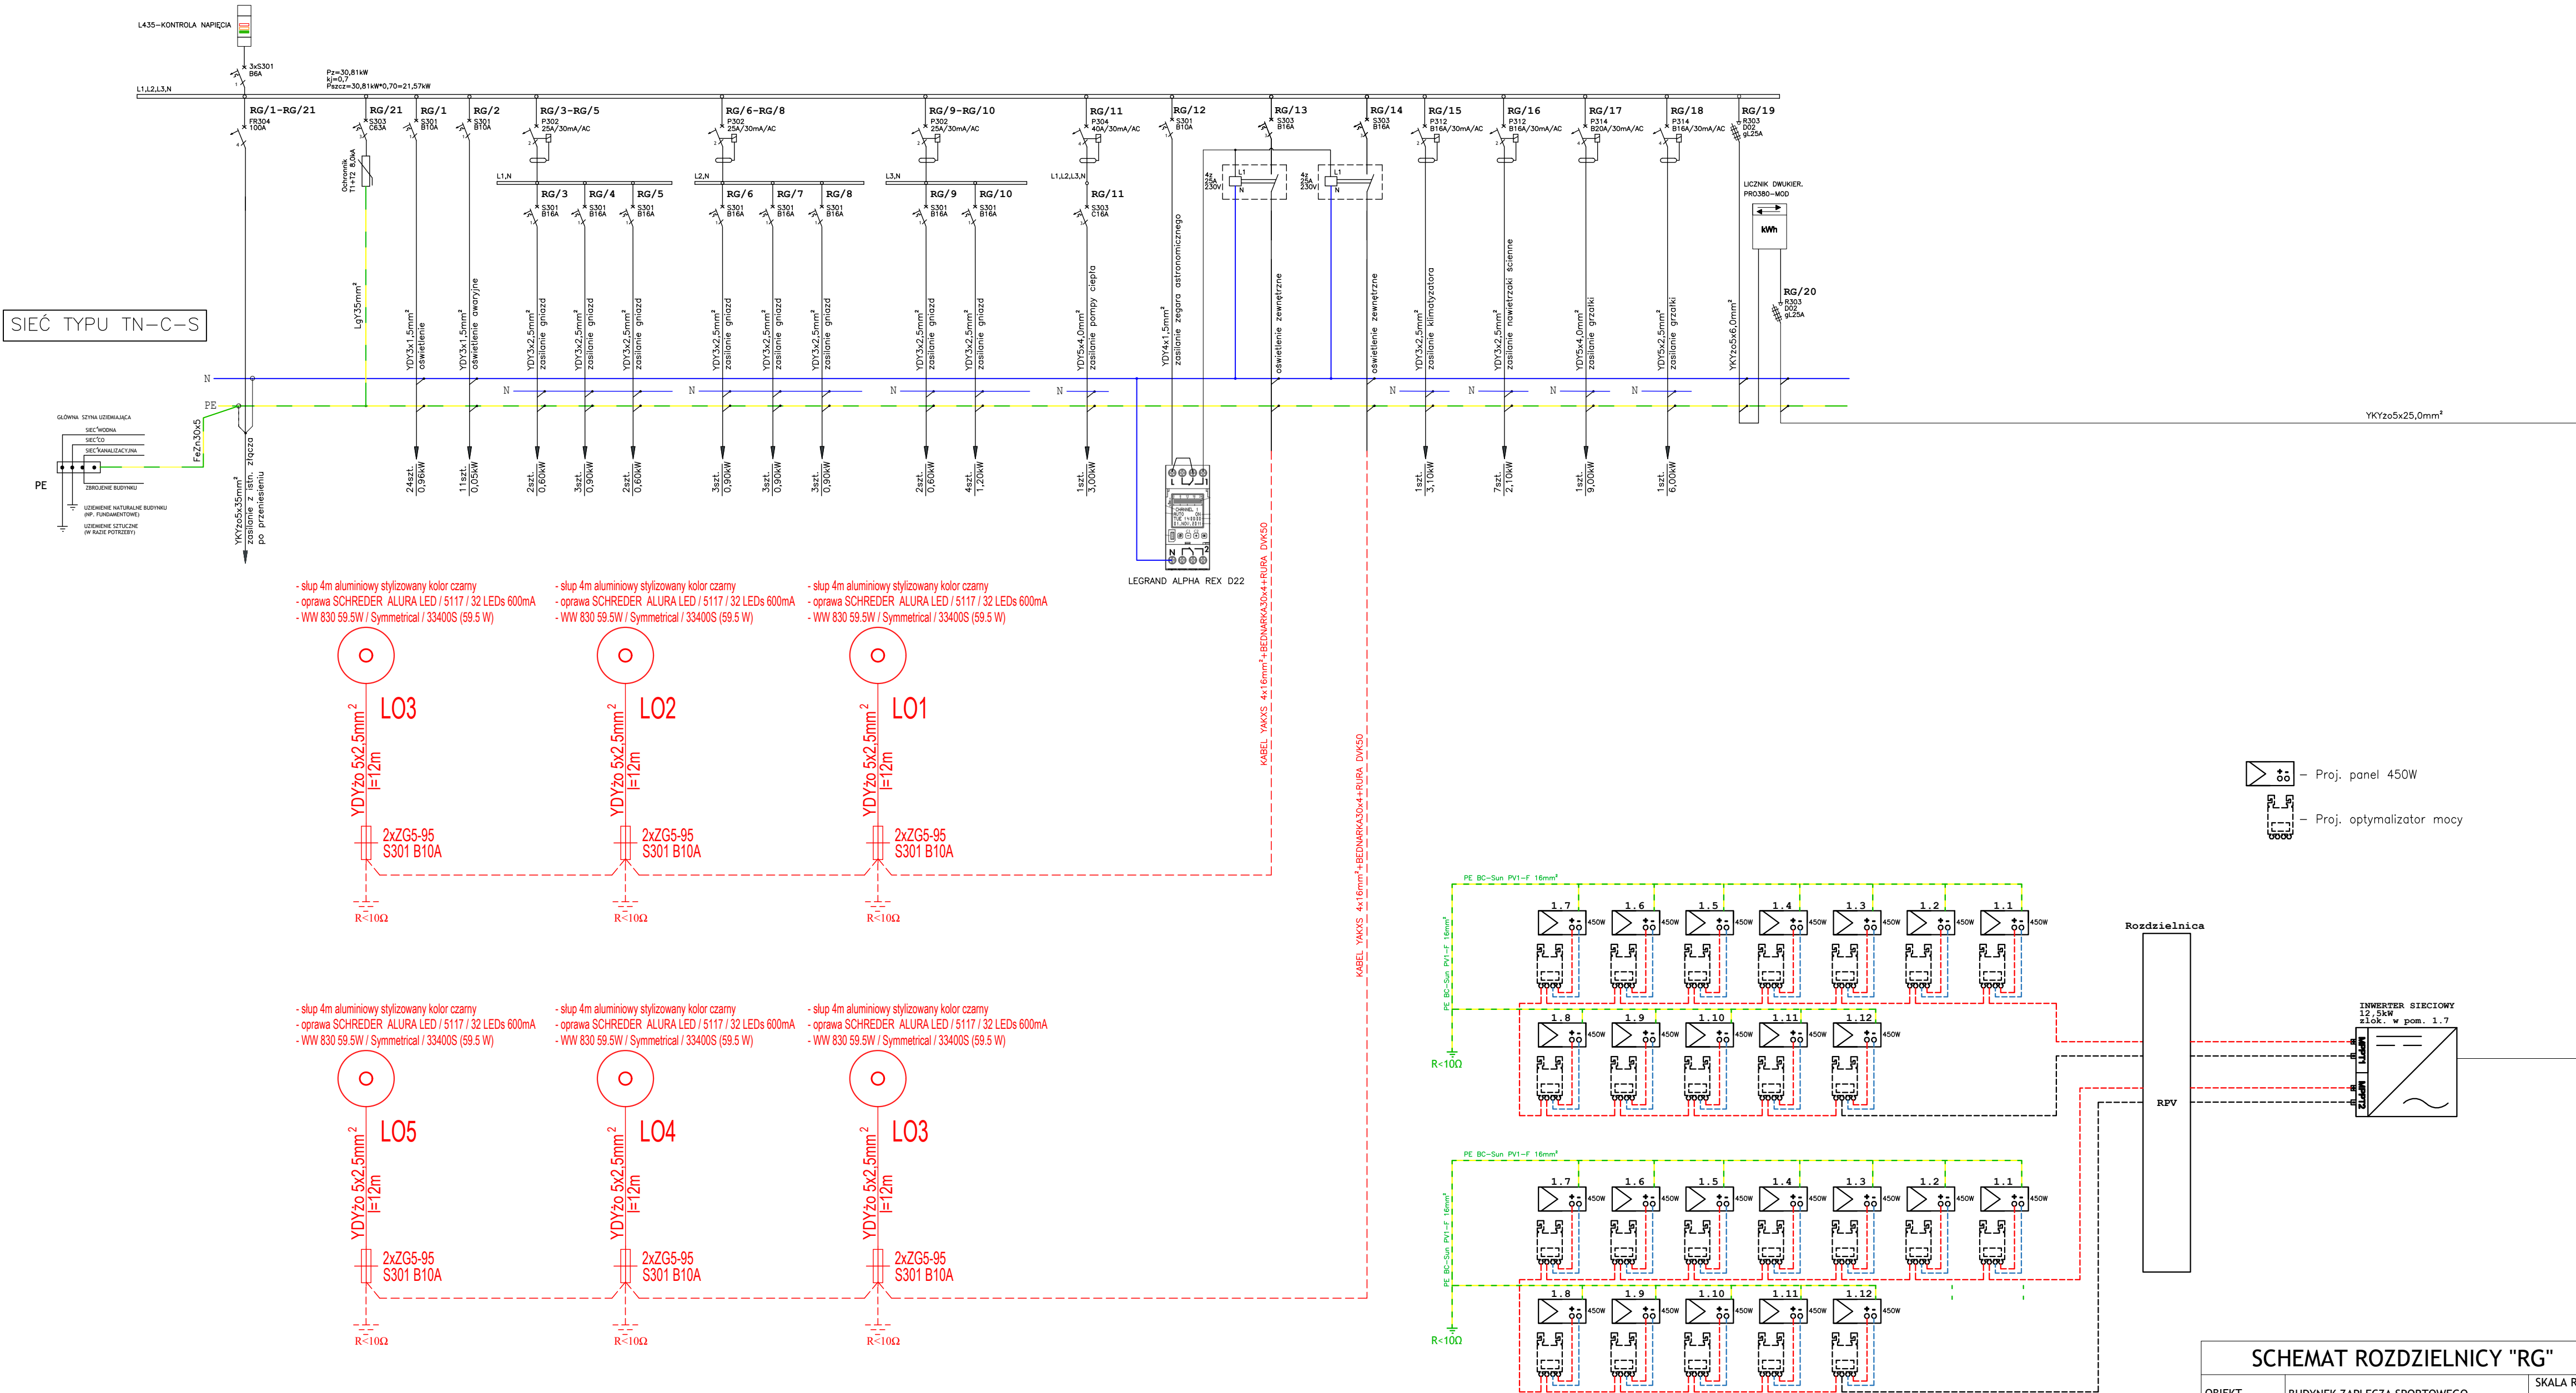

SCHEMAT ROZDZIELNICY "RG"			
OBIEKT	BUDYNEK ZAPLECZA SPORTOWEGO	SKALA RYS.:	-----
ADRES	UL. ŻWIRKI I WIGURY; 86-100 ŚWIECIE	DATA:	11.2022r.
INWESTOR	GMINA ŚWIECIE UL. WOJSKA POLSKIEGO 124; 86-100 ŚWIECIE	NR RYS.:	E-3
Projektant	Nr uprawnień	Branża	Podpis
mgr inż. Maciej Partyka	KUP/0126/PBE/19 w spec. elektroenergetycznej branży elektrycznej	ELEKTRYCZNA Projektant	