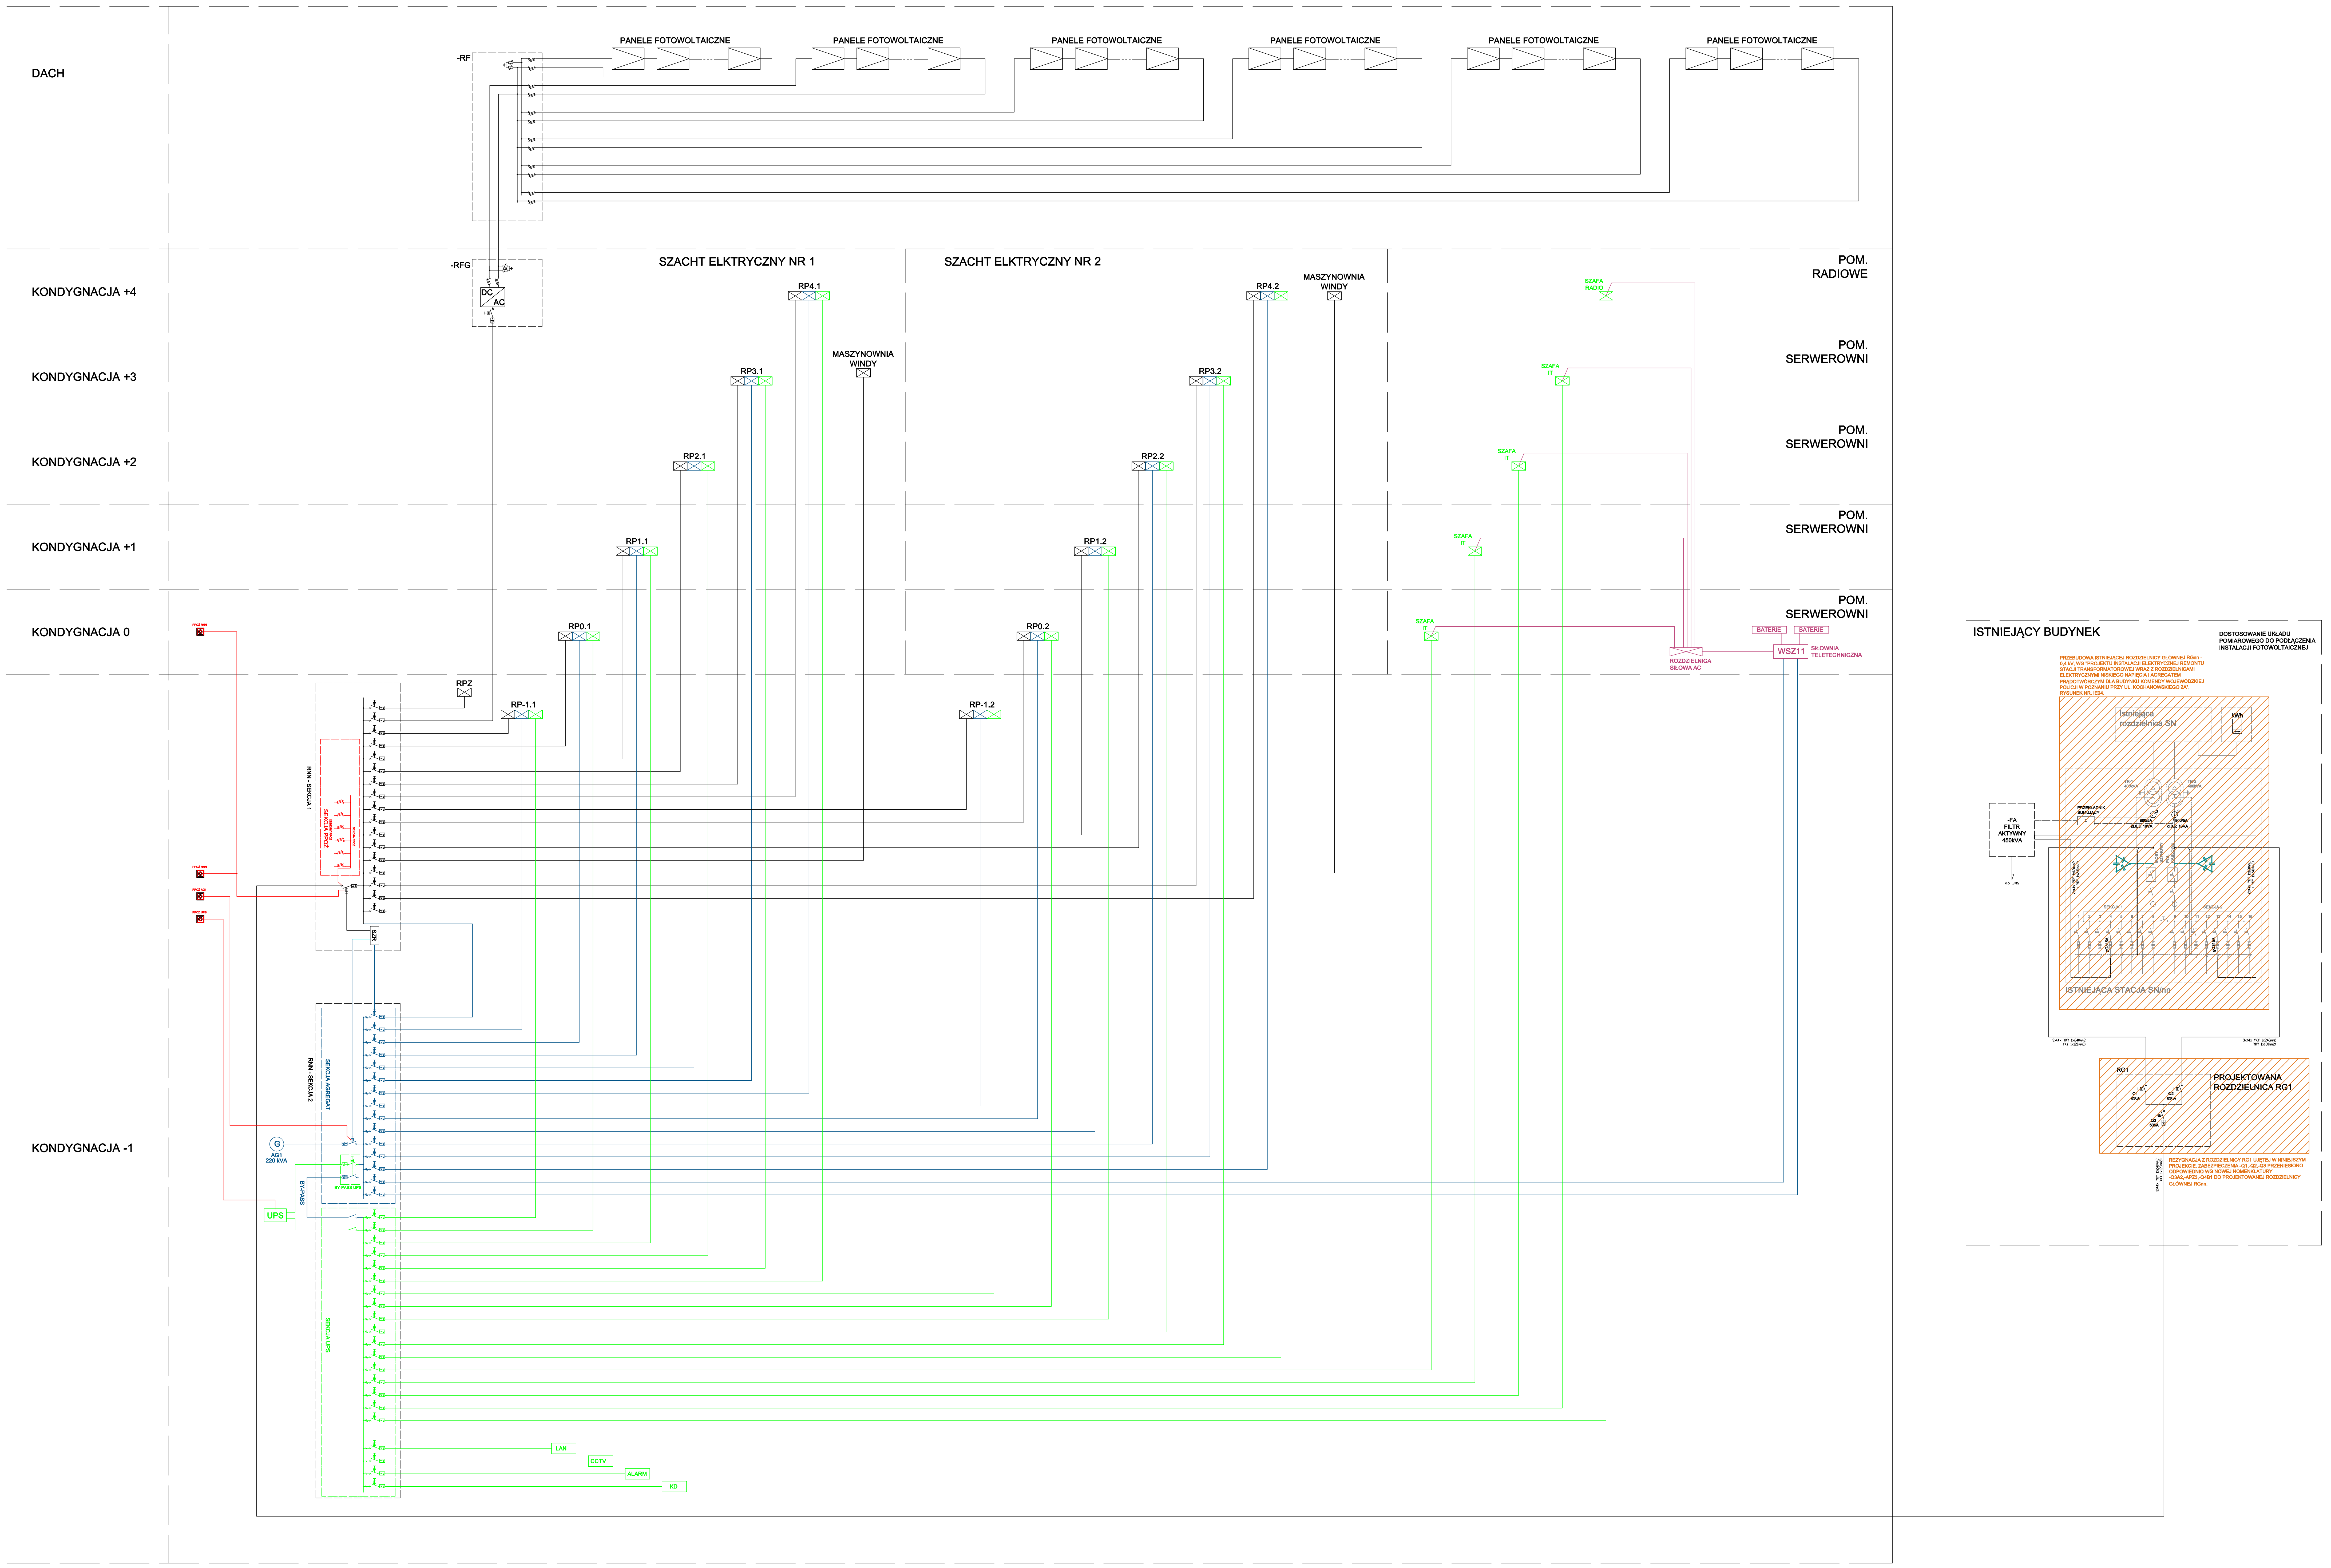
DACH
KONDYGNACJA +4
KONDYGNACJA +3
KONDYGNACJA +2
KONDYGNACJA +1
KONDYGNACJA 0
KONDYGNACJA -1
PANELE FOTOWOLTAICZNE
PANELE FOTOWOLTAICZNE
PANELE FOTOWOLTAICZNE
PANELE FOTOWOLTAICZNE
PANELE FOTOWOLTAICZNE
PANELE FOTOWOLTAICZNE
-RF
-RFG
DC
AC
SZACHT ELKTRYCZNY NR 1
SZACHT ELKTRYCZNY NR 2
RP4.1
RP4.2
MASZYNOWNIA WINDY
RP3.1
RP3.2
MASZYNOWNIA WINDY
RP2.1
RP2.2
RP1.1
RP1.2
RP0.1
RP0.2
RPZ
RP-1.1
RP-1.2
POM. RADIOWE
POM. SERWEROWNI
POM. SERWEROWNI
POM. SERWEROWNI
POM. SERWEROWNI
SZAFA RADIO
SZAFA IT
SZAFA IT
SZAFA IT
SZAFA IT
BATERIE
BATERIE
WSZ11
SIŁOWNIA TELETECHNICZNA
ROZDZIELNICA SIŁOWA AC
PPOŻ RNN
PPOŻ RNN
PPOŻ AG1
PPOŻ UPS
RNN - SEKCJA 1
SEKCJA PPOż
ODBIORY PPOŻ
SEKCJA PPOŻ
SZR
RNN - SEKCJA 2
SEKCJA AGREGAT
G
AG1
220 kVA
BY-PASS UPS
BY-PASS
UPS
SEKCJA UPS
LAN
CCTV
ALARM
KD
ISTNIEJĄCY BUDYNEK
Istniejąca rozdzielnica SN
kWh
TR-1 400kVA
TR-2 400kVA
PRZEKŁADNIK SUMUJĄCY
800/5A kl.0,5; 10VA
800/5A kl.0,5; 10VA
-FA FILTR AKTYWNY 450kVA
do BMS
MOST SZYNOWY
POŁ. KABLOWE
SEKCJA 1
SEKCJA 2
gG315A
gG315A
ISTNIEJĄCA STACJA SN/nn
2x(4x YKY 1x120mm2 + YKY 1x240mm2)
2x(4x YKY 1x120mm2 + YKY 1x240mm2)
3x(4x YKY 1x240mm2 YKY 1x120mm2)
3x(4x YKY 1x240mm2 YKY 1x120mm2)
RG1
-Q1 630A
-Q2 630A
-Q3 630A
PROJEKTOWANA ROZDZIELNICA RG1
3x(4x YKY 1x240mm2 YKY 1x120mm2)

DOSTOSOWANIE UKŁADU POMIAROWEGO DO PODŁĄCZENIA INSTALACJI FOTOWOLTAICZNEJ

PRZEBUDOWA ISTNIEJĄCEJ ROZDZIELNICY GŁÓWNEJ RGnn - 0,4 kV, WG "PROJEKTU INSTALACJI ELEKTRYCZNEJ REMONTU STACJI TRANSFORMATOROWEJ WRAZ Z ROZDZIELNICAMI ELEKTRYCZNYMI NISKIEGO NAPIĘCIA I AGREGATEM PRĄDOTWÓRCZYM DLA BUDYNKU KOMENDY WOJEWÓDZKIEJ POLICJI W POZNANIU PRZY UL. KOCHANOWSKIEGO 2A", RYSUNEK NR. IE04.

REZYGNACJA Z ROZDZIELNICY RG1 UJĘTEJ W NINIEJSZYM PROJEKCIE. ZABEZPIECZENIA -Q1,-Q2,-Q3 PRZENIESIONO ODPOWIEDNIO WG NOWEJ NOMENKLATURY -Q3A2,-APZ3,-Q4B1 DO PROJEKTOWANEJ ROZDZIELNICY GŁÓWNEJ RGnn.

LEGENDA:
- ━ ELEMENTY PROJEKTOWANE - ZASILANIE PODSTAWOWE
- ━ ELEMENTY PROJEKTOWANE - ZASILANIE REZERWOWANE AGREGATEM PRĄDOTWÓRCZYM
- ━ ELEMENTY PROJEKTOWANE - ZASILANIE GWARANTOWANRE
- ━ ELEMENTY PROJEKTOWANE - ZASILANIE Z SIŁOWNI WSZ
- ━ ELEMENTY PROJEKTOWANE - OBWODY POżAROWE
- ━ ELEMENTY ISTNIEJĄCE - POZA ZAKRESEM OPRACOWANIA
- ━ ELEMENTY ISTNIEJĄCE - DO DEMONTAŻU,
- ━ ELEMENTY PROJEKTOWANE WG ODDZIELNEGO OPRACOWANIA

OCHRONA PRZECIWPORAŻENIOWA

SAMOCZYNNE WYŁĄCZENIE W SIECI TN-S

JEDOSTKA PROJEKTOWA	A: 60-694 Poznań, os. Wł. Jagiełły 26/31 T: +48 600 953 648 E: info@plplus.pl W: www.plplus.pl		
PROJEKT WYKONAWCZY	ELEKTRYCZNA		
STADIUM DOKUMENTACJI	BRANŻA		
OBIEKT	**BUDYNEK LABORATORIUM KRYMINALISTYCZNEGO KOMENDY WOJEWÓDZKIEJ POLICJI W POZNANIU** ul. Kochanowskiego 2a, 60-844 Poznań, dz. nr ewid. 7/2, 16/2, 17/1, 17/2, 18/1, 18/2, 19, 20, 22/1; arkusz 12, obręb 0021 Jeżyce, jedn. ewid. 306401_1, Miasto Poznań		
PROJEKTANT	mgr inż. Paweł Budzyński upr. proj. WKP/0182/POOE/13		
SPRAWDZAJĄCY	mgr inż. Sebastian Trocki upr. proj. WKP/0398/PWOE/13		
ASYSTENTKI / ASYSTENCI PROJEKTANTA	mgr inż. Daniel Dworczyk upr. proj. WKP/0184/POOE/13		
TYTUŁ	**SCHEMAT BLOKOWY ZASILANIA**	SKALA -	NR RYSUNKU **IE101**
DATA OPRACOWANIA	30.04.2020	REWIZJA	