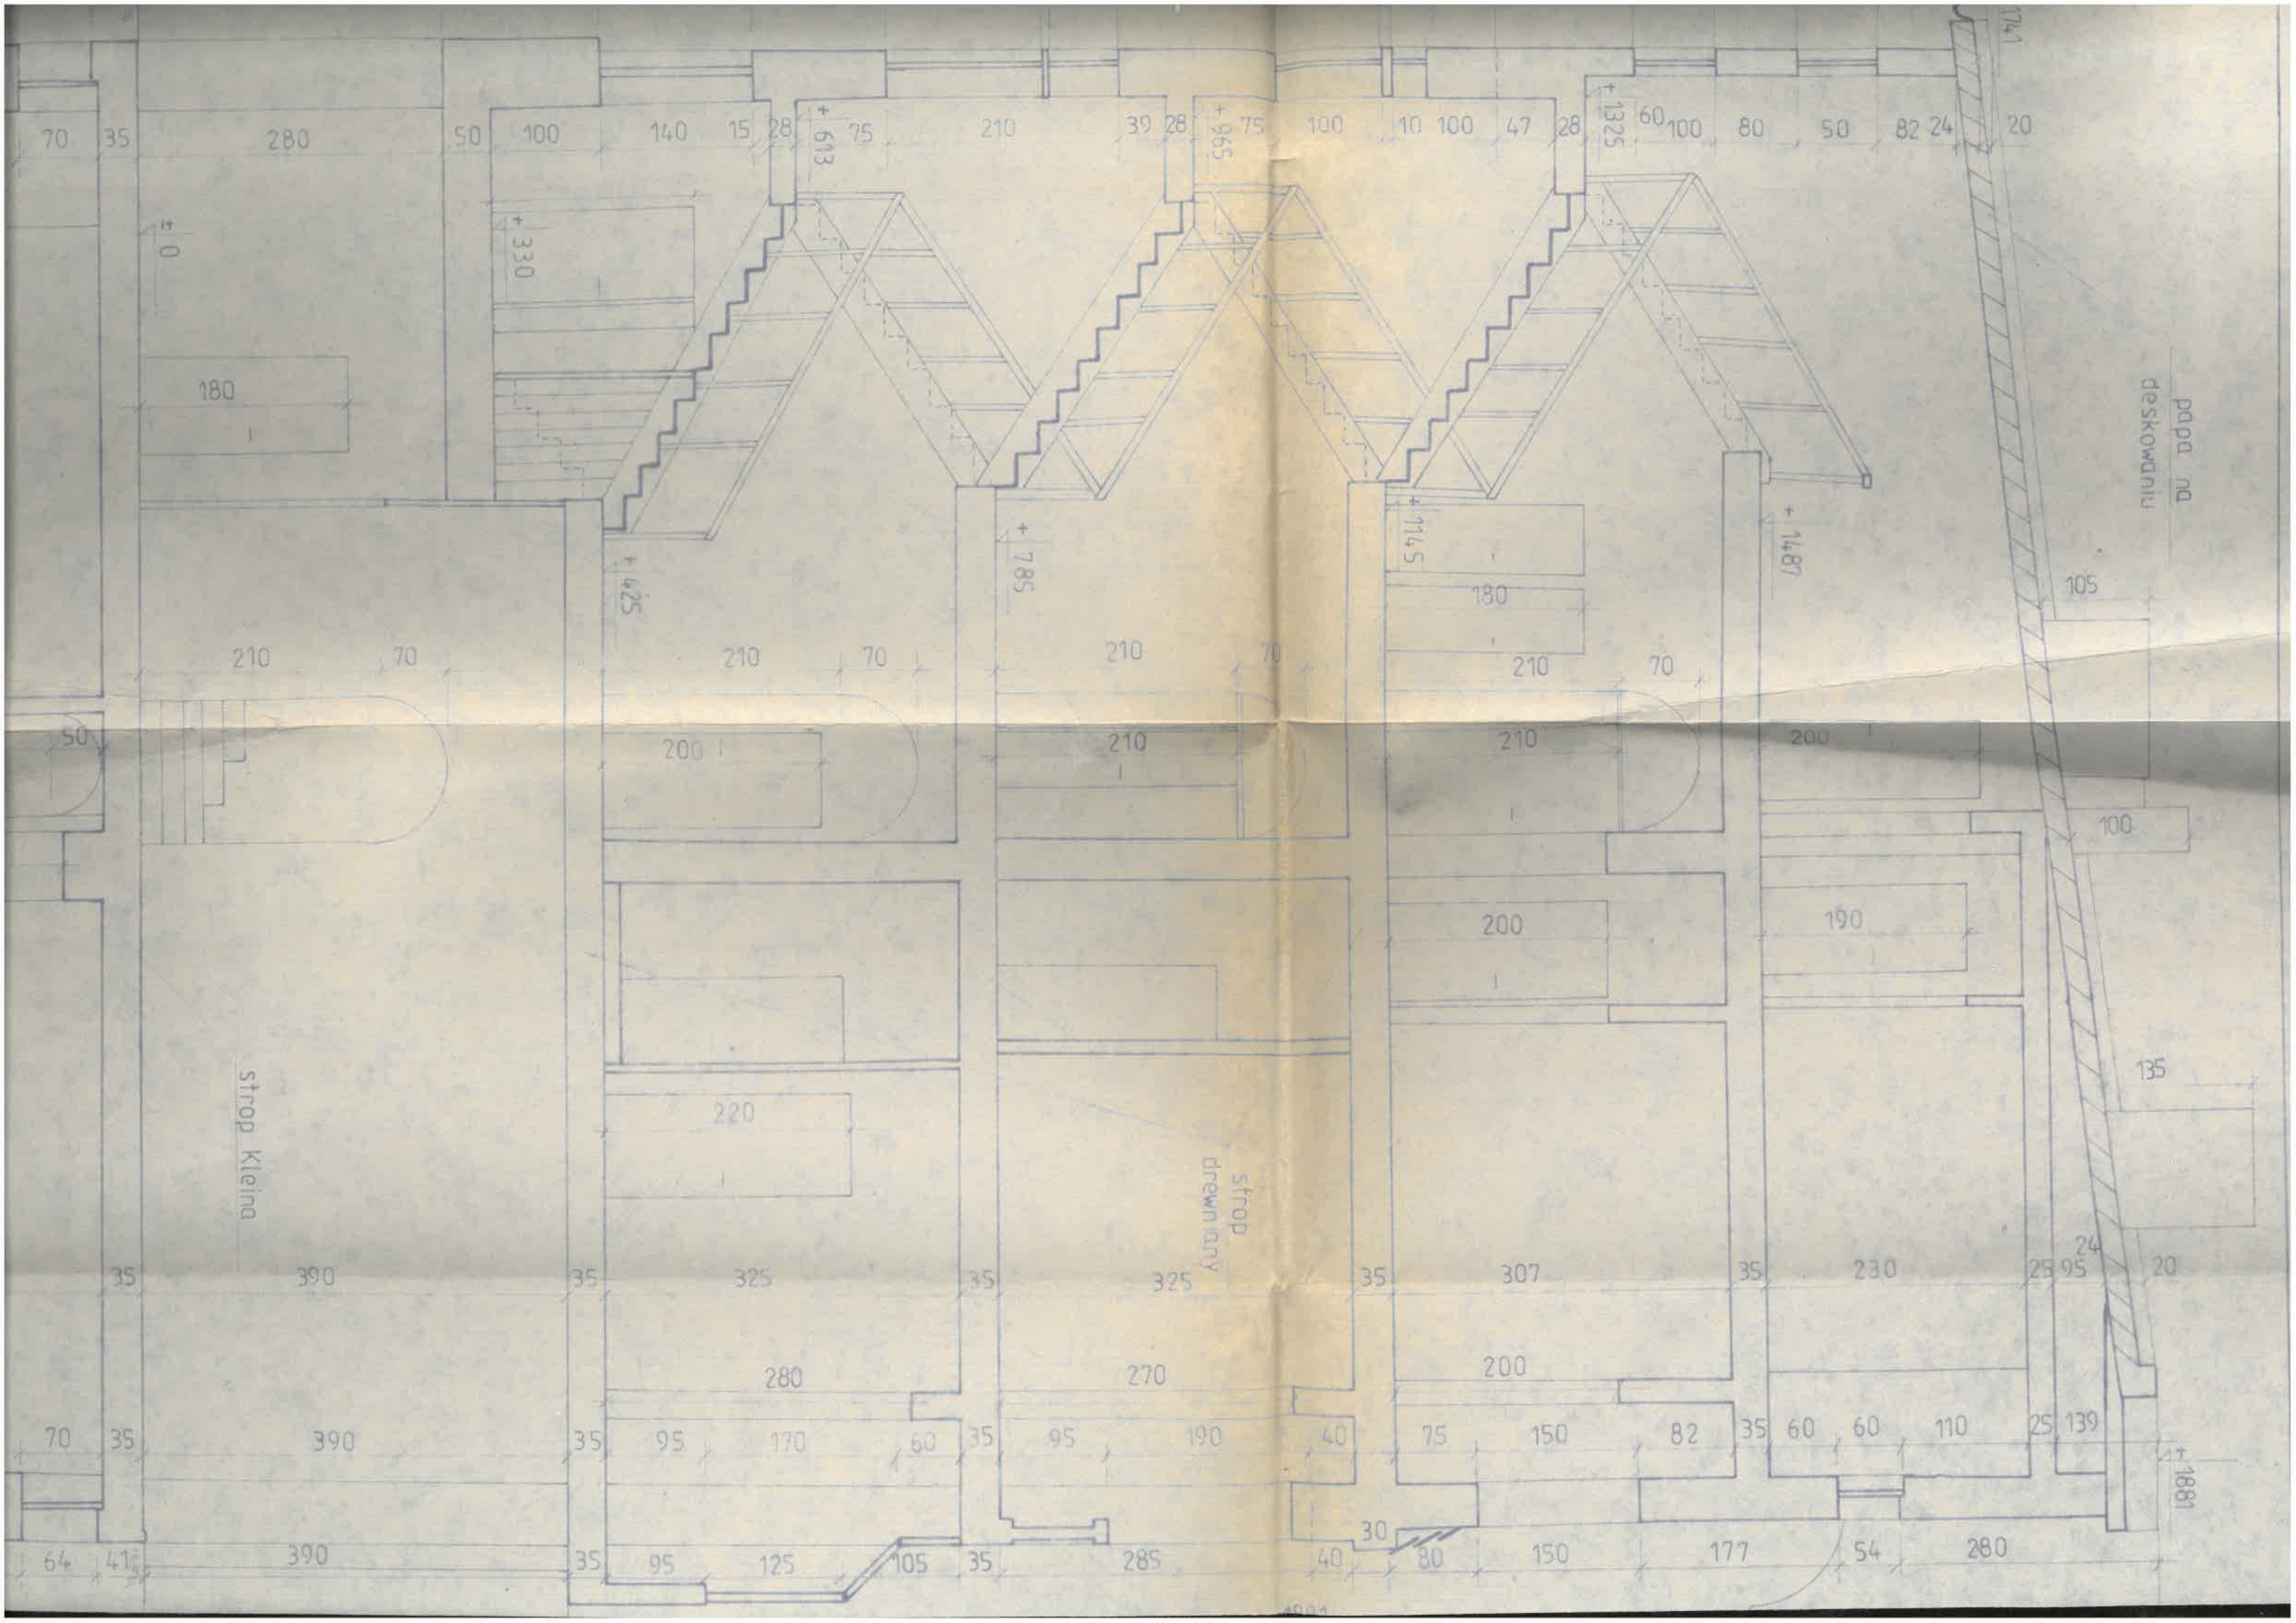
strop Kleina
strop drewniany
papa na deskowaniu
± 0
+ 330
+ 425
+ 613
+ 785
+ 965
+ 1145
+ 1325
+ 1487
+ 1741
+ 1881