




Legenda

 - oprawa oświetleniowa SGS 102 100W (PHILIPS)

 - część istniejąca
 - część odbiorcy

UKŁAD "TT"

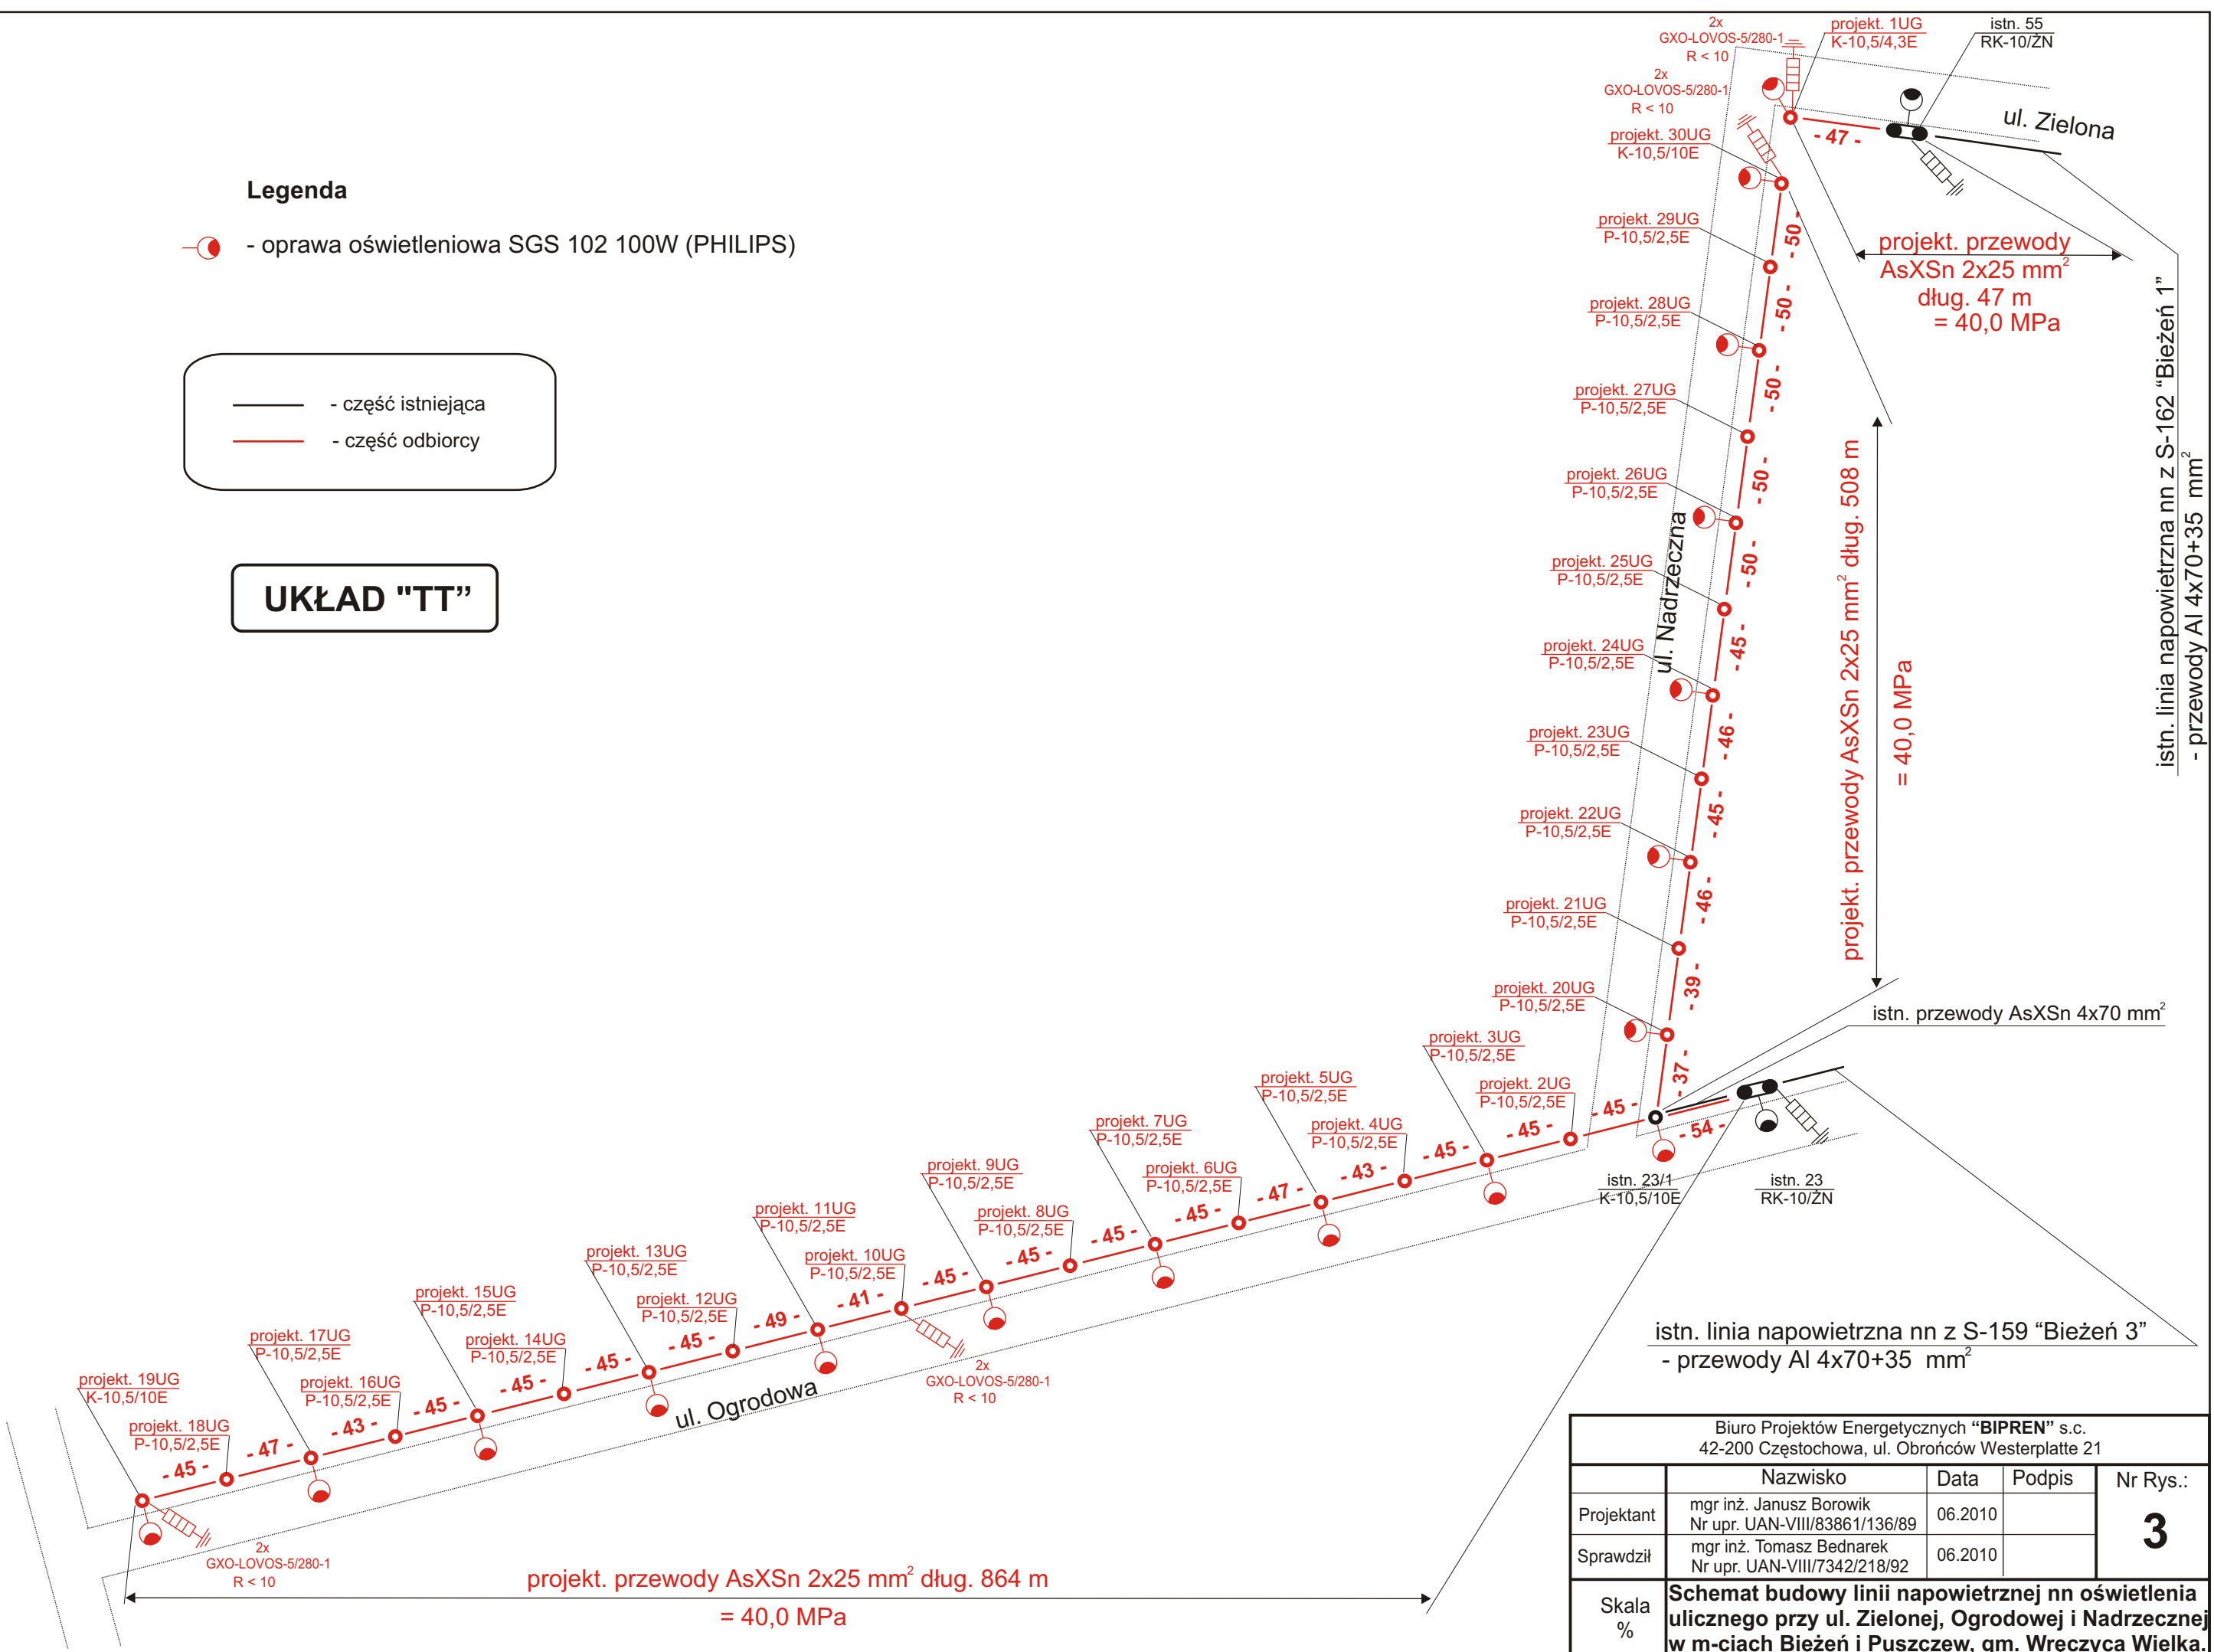

Biuro Projektów Energetycznych "BIPREN" s.c. 42-200 Częstochowa, ul. Obrońców Westerplatte 21				
	Nazwisko	Data	Podpis	Nr Rys.:
Projektant	mgr inż. Janusz Borowik Nr upr. UAN-VIII/83861/136/89	06.2010		3
Sprawdził	mgr inż. Tomasz Bednarek Nr upr. UAN-VIII/7342/218/92	06.2010		
Skala %	Schemat budowy linii napowietrznej nn oświetlenia ulicznego przy ul. Zielonej, Ogrodowej i Nadrzecznej w m-ciach Bieżeń i Puszczew, gm. Wręczyca Wielka.			