



OZNACZENIE DZIAŁKI NA MAPIE INWENTARYZOWANEGO OBIEKTU

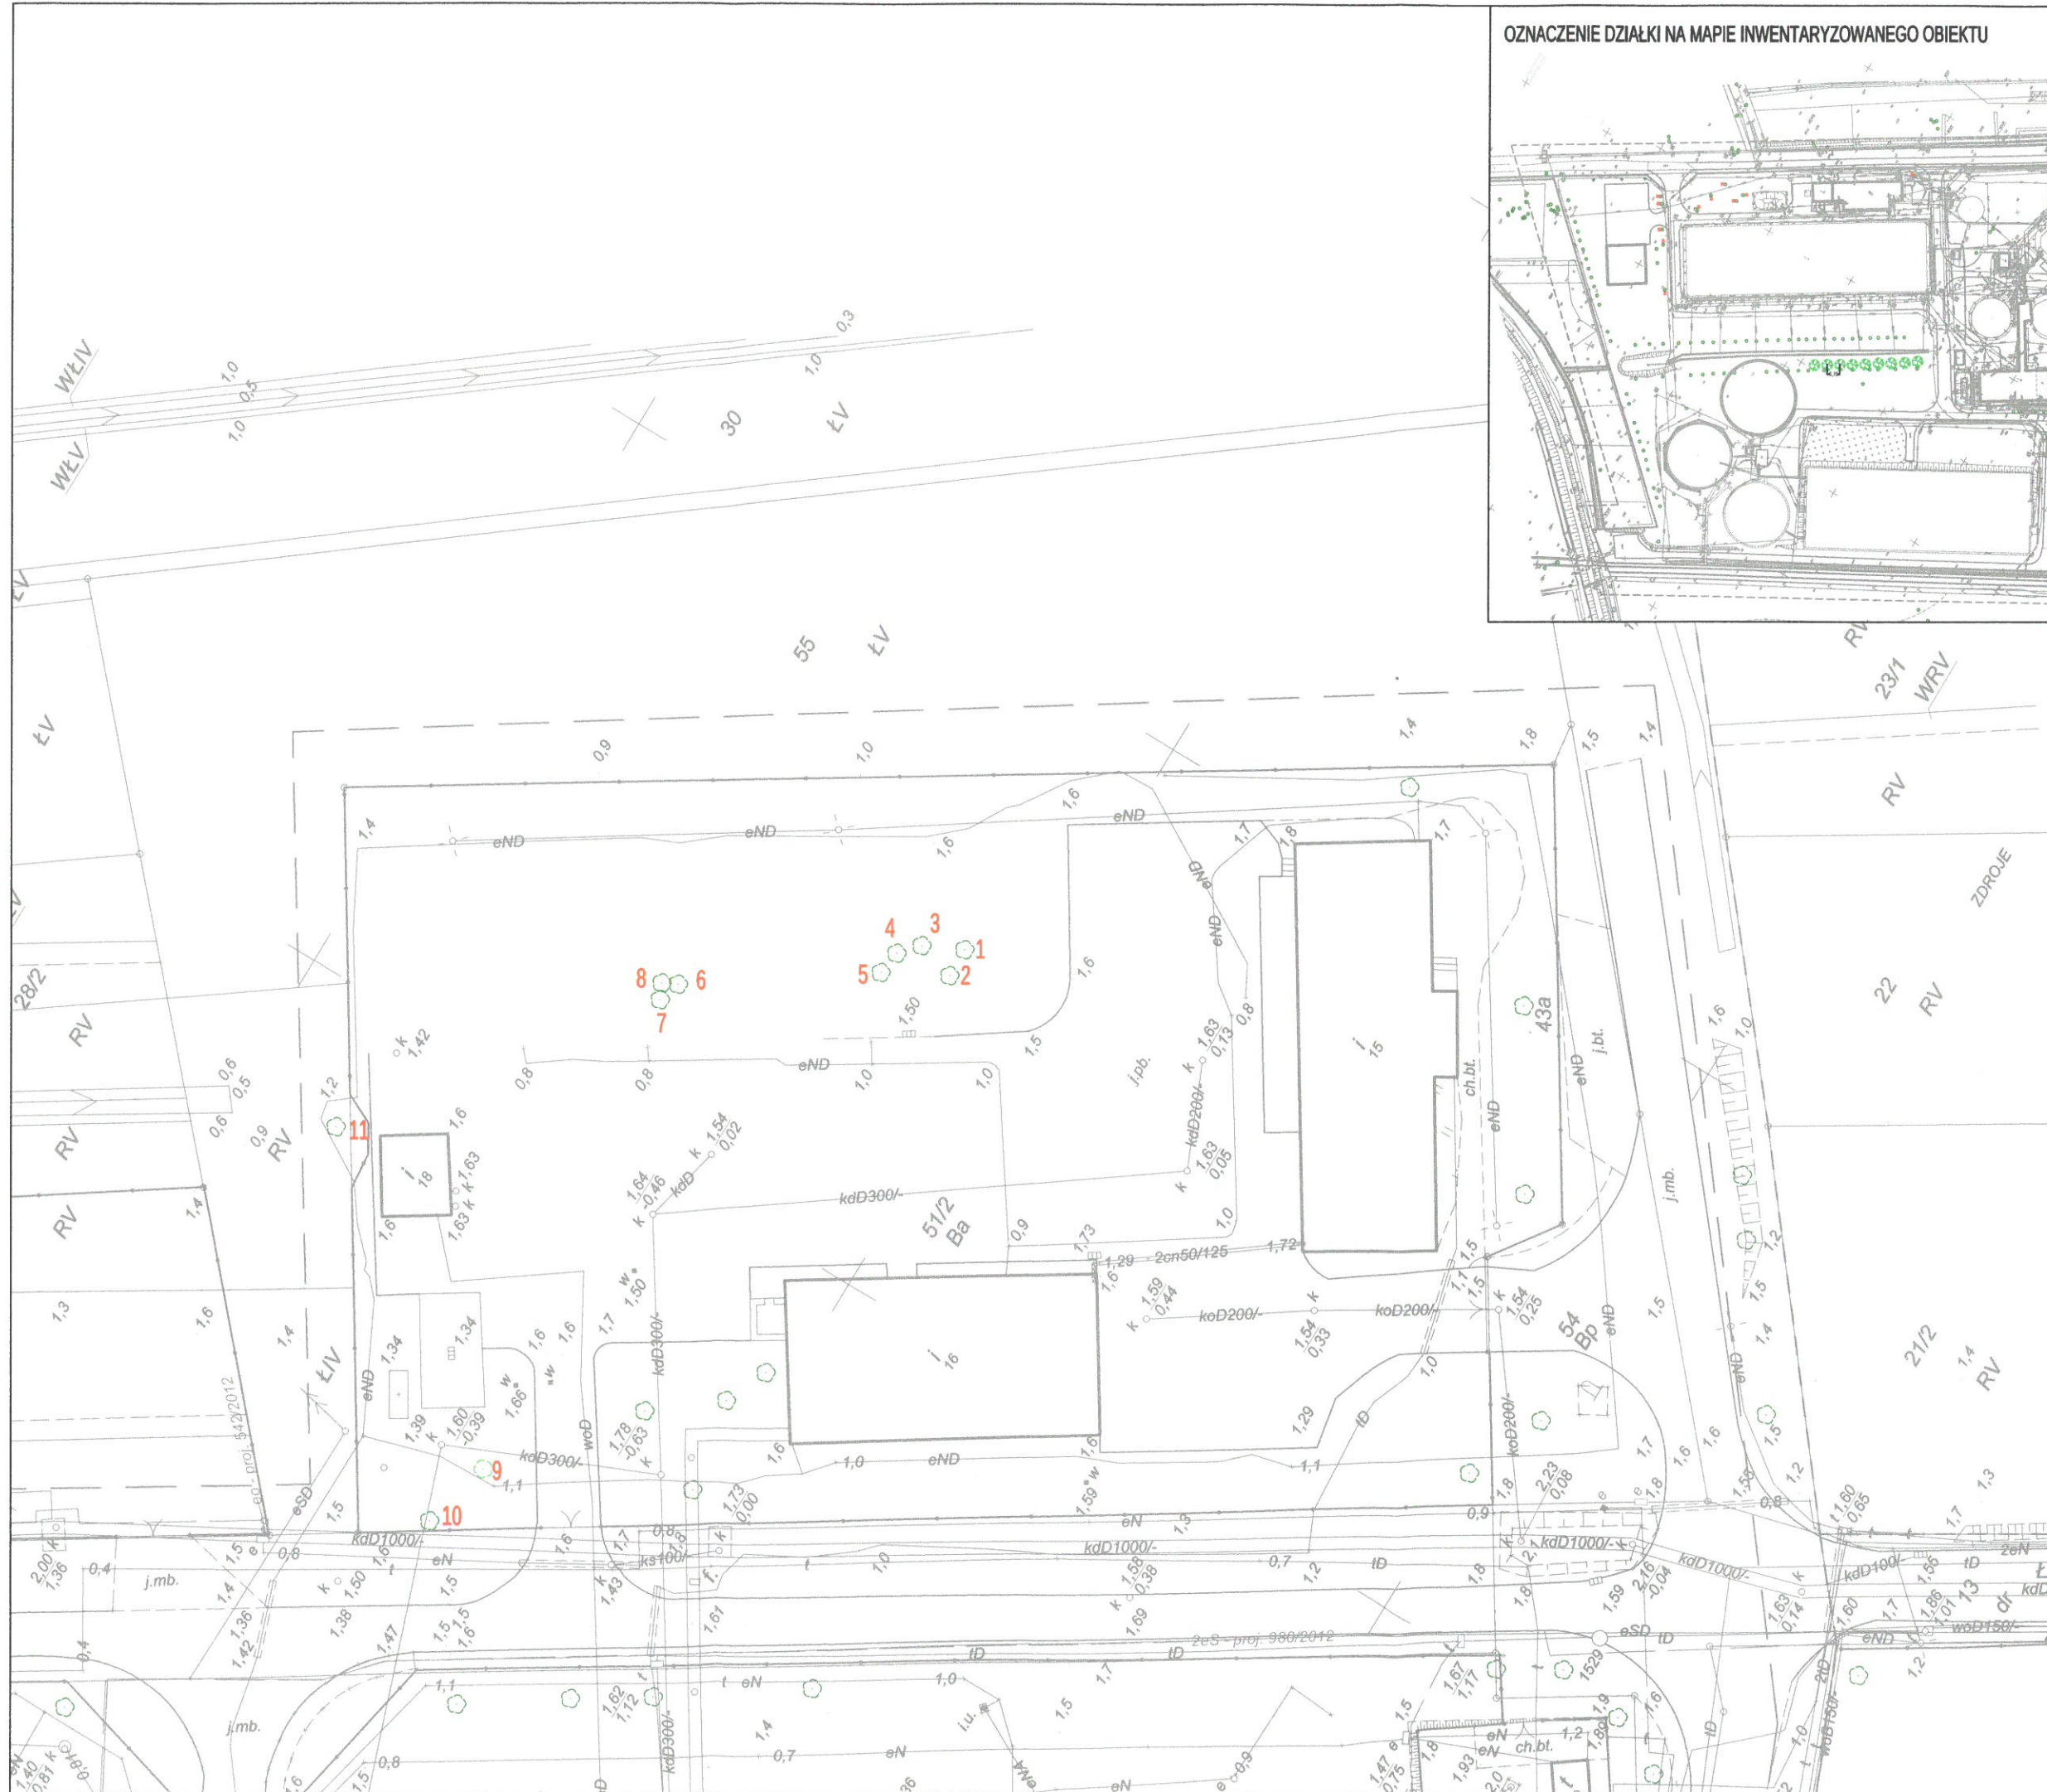

LEGENDA

- drzewo iglaste - lokalizacja wg mapy zasadniczej
- drzewo iglaste - lokalizacja orientacyjna
- drzewo liściaste - lokalizacja wg mapy zasadniczej
- drzewo liściaste - lokalizacja orientacyjna
- drzewo nieistniejące w terenie

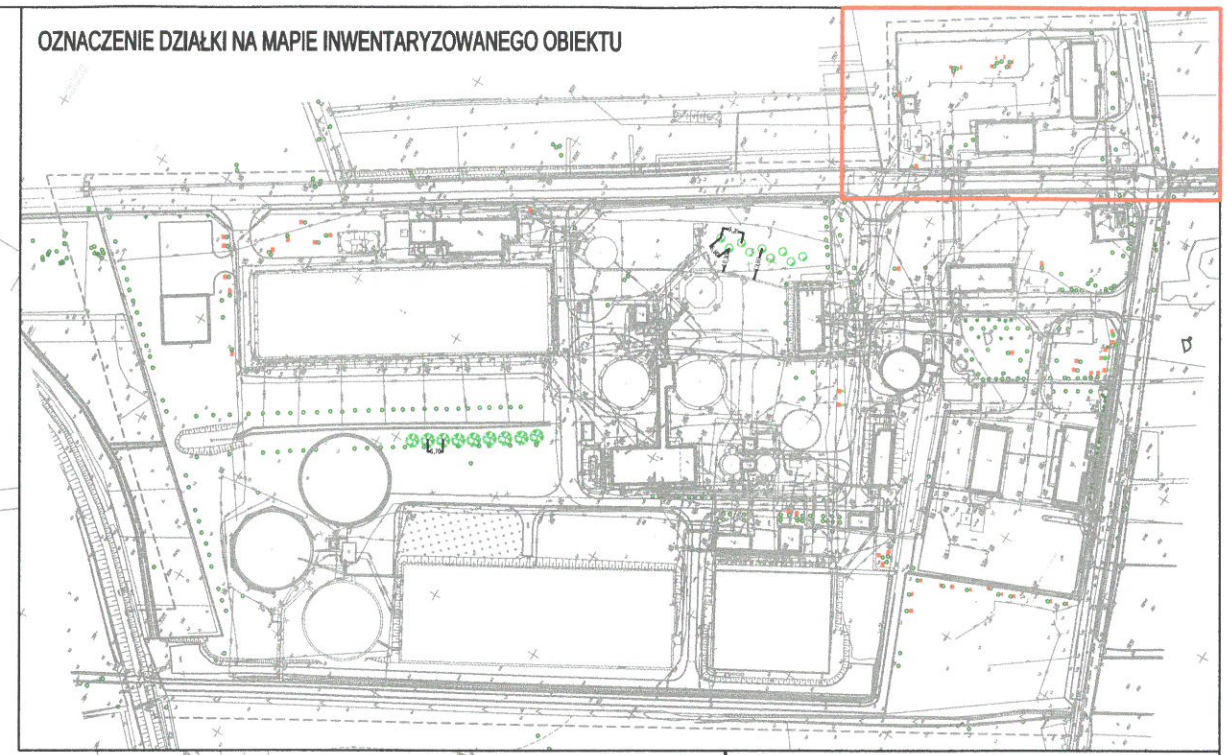

Gardenflow inwentaryzacja i projektowanie terenów zieleni
 mgr. inż. arch. krajobrazu Anita Białczak
 ul. Kollataja 13/5, 71-525 Szczecin
 tel. 517198001, E-mail: gardenflow.pl@gmail.com

TEMAT RYSUNKU:
 Inwentaryzacja dendrologiczna
ADRES INWESTYCJI:
 Dz. nr 51/2 obr. 4019 Szczecin, woj. Zachodniopomorskie

OPRACOWAŁA:
 mgr inż. arch. krajobrazu Anita Białczak
SKALA: 1:500 **DATA:** maj 2022