



UWAGA
Umiejscowienie przebiegów instalacyjnych z odpowiednich rysunków branżowych. Rysunek rozpatrywać łącznie z rysunkami poszczególnych branż.

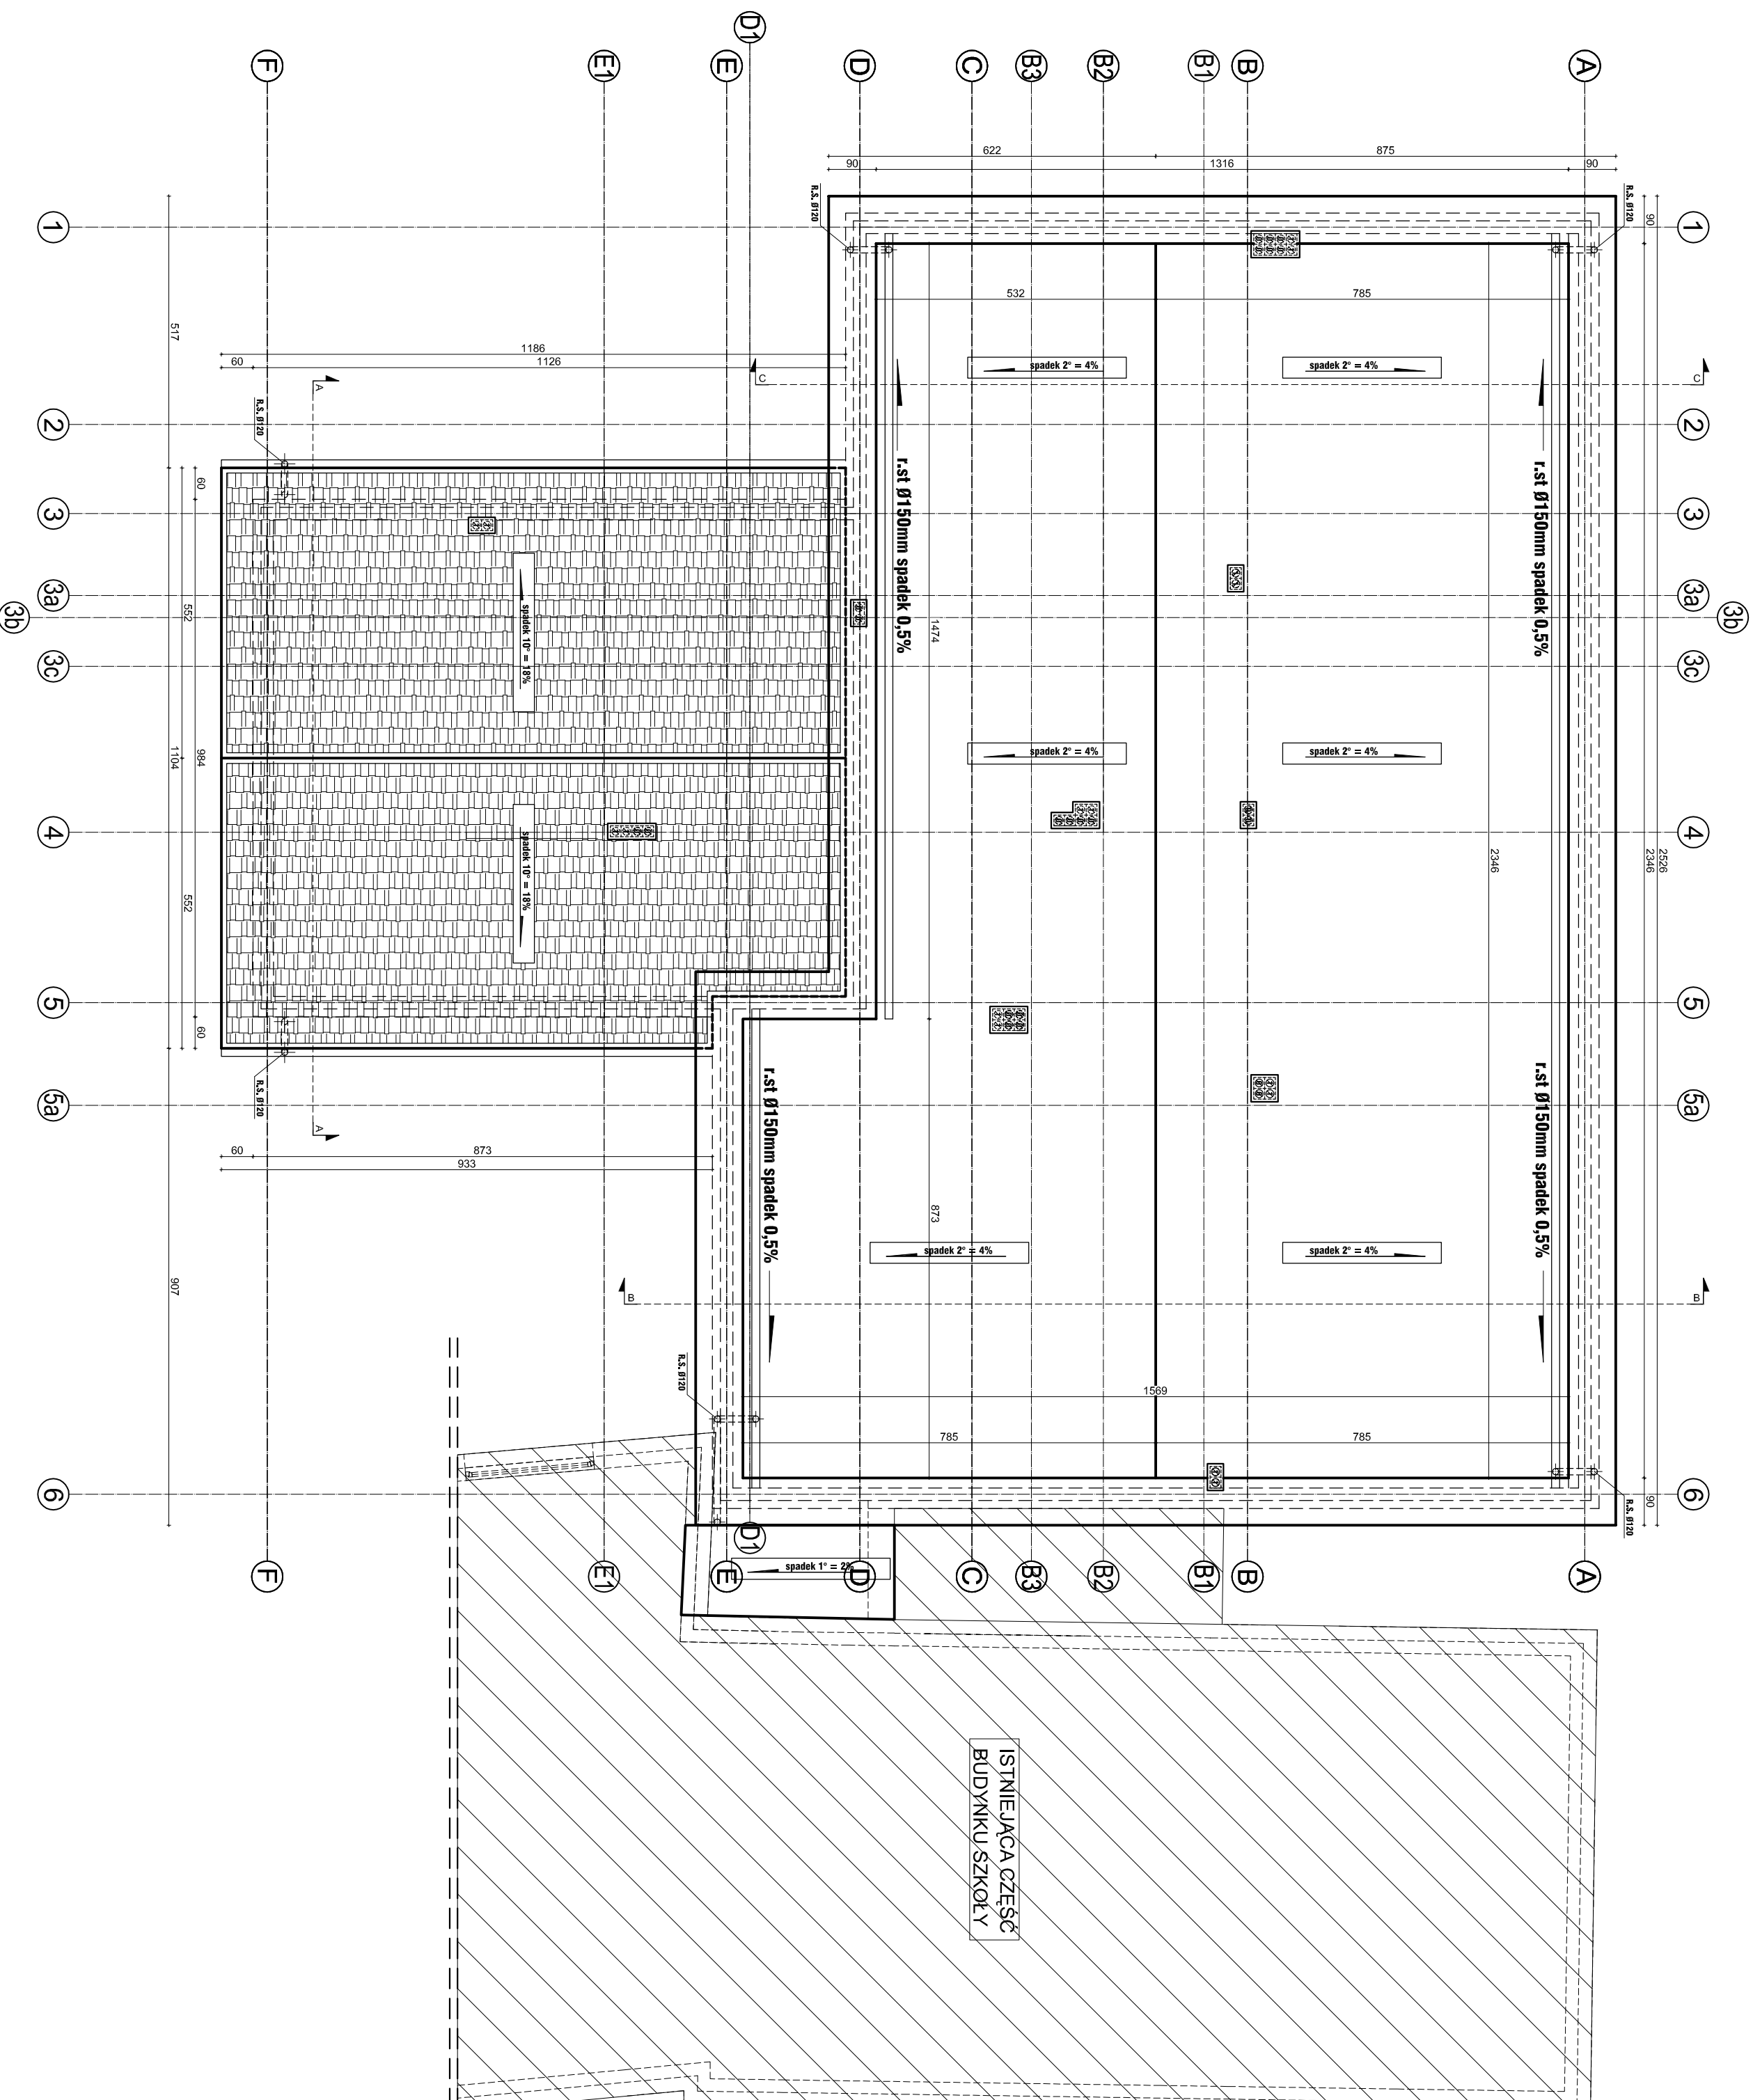

 Pracownia Projektowa Szwedzi Białostocka 11, 15-001 Białystok	Inż. Adam Ząbek ul. Okrzeja 13 A, tel. 604-641-385	Nr rysunku A.3.0
	Inwestor Gmina Trąbki Wielkie ul. Gdanska 12, 83-034 Trąbki Wielkie	Tytuł RZUT DACHU I NIEZBĘDNYCH PRZEBIEGÓW ISTNIEJĄCEGO BUDYNKU SZKOŁY, TOSZ JAWOWEJ
Lokalizacja Osiedle nr 96Z, obręb Trąbki Wielkie, gmina Trąbki Wielkie	Nazwa rys. RZUT DACHU	Data 05-2014
Projektant architektka mgr inż. arch. Aneta Rogowska ul. Prog. Nr 6142G094	Sprowadzić architektka	