


ZESTAWIENIE URZĄDZEŃ			
NR URZĄDZENIA	OPIS URZĄDZENIA	ILUŚĆ	
10.1	WIBRATOR	2	
10.2	STANOWISKO KOMPUTEROWE	1	
10.3	SZAFY	2	
10.4	WZMACNIACZ	2	
10.5	WENTYLATOR	1	
10.6	WIBRATOR SILE	1	
12.1	KOMORA KLIMATYCZNA POCLOWA	1	
12.2	ZBIORNIK WODY	1	
12.3	SZAFKA STEROWNICZA	1	
12.5	ZBIORNIK NA WODĘ	2	
12.7	KOMORA KLIMATYCZNA	11	
12.8	STEROWNIK	11	
12.9	KOMORA SZOKOWA	4	
12.10	STANOWISKO KOMPUTEROWE	4	
12.11	MASZYNA WYRZYWAŁOWA Z PIECZ	1	
12.12	STÓŁK BRUROWY	1	
12.13	KOMORA PRĘCOWA	1	
12.14	KOMORA PRĘCOWA	1	
12.15	PIEC	1	
12.16	CHŁDZ	2	
12.17	ZBIORNIK SPRZĘTOWEGO PŁYNISZA	1	
13.1	STÓŁ POLESIKI	1	
13.2	STÓŁ	1	
13.3	DEMINERALIZATOR	1	
13.4	KOMORA SOLNA	1	
13.5	DYSGESTORIUM	1	
13.6	SZAFKA ŚRODKÓW CHEMICZNYCH	1	
14.1	STANOWISKO KOMPUTEROWE	4	
14.2	STANOWISKO WAGI	1	
14.3	STÓŁ	1	
14.4	STÓŁ	1	
16.1	STANOWISKO KOMPUTEROWE	2	
16.2	KOMORA TESTÓW ELEKTROSTATYCZNYCH	1	
16.3	STANOWISKO PRZETWARZANIA LSO	1	
16.4	STANOWISKO POMAROWE	1	
16.5	PIEC	1	
16.6	STANOWISKO POMAROWE	1	
16.7	STANOWISKO NAPRAWCZE	1	
17.1	STANOWISKO KOMPUTEROWE	2	
17.2	PIEC SMT	1	
17.3	STANOWISKO PROTYPOWA	1	
17.4	SZAFY	1	
17.5	STÓŁK OKŁADZCY	1	
19.1	ODNOMIERT	2	
19.2	SZAFY	2	
20.1	STANOWISKO KOMPUTEROWE	2	
21.1	SZAFY	1	
21.2	SZAFY	1	
21.3	TOKARKA	1	
21.4	FRZARKA CNC	1	
21.5	PIŁA TĄSIOWA	1	
21.6	WERTKARKA KOLIMOWA	1	
23.6	STANOWISKO ODPORNO MECHANICZNEJ	3	
24.1	DRUKARKA 3D	3	
25.1	PIASKARKA	1	
25.2	KOMPRESOR	1	
26.1	SZAFY	1	
27.1	KOMORA LABORATORYJNA	1	
27.2	SZAFKA LABORATORYJNA	1	
27.3	PROMIENNIK PODCZERWNI	3	
27.4	WYKŁADZINOWA	1	
28.1	SZAFY DOKŁADOWE	1	
30.1	STANOWISKO KOMPUTEROWE	4	
4.1	SZAFKA BMS	1	
4.2	SZAFKA BMS	1	
4.3	SZAFKA SERWIEROWA	1	
4.4	SZAFKA SERWIEROWA	1	
6.1	ZBIORNIK WODY	1	
6.2	CENTRALA NAK-WYKŁ	1	
6.3	CENTRALA NAK-WYKŁ	1	
6.4	CENTRALA NAK-WYKŁ	1	
6.5	CENTRALA NAK-WYKŁ	1	
6.6	CENTRALA NAK-WYKŁ	1	
6.7	CENTRALA NAK-WYKŁ	1	
7.1	TRANSFORMATOR	2	

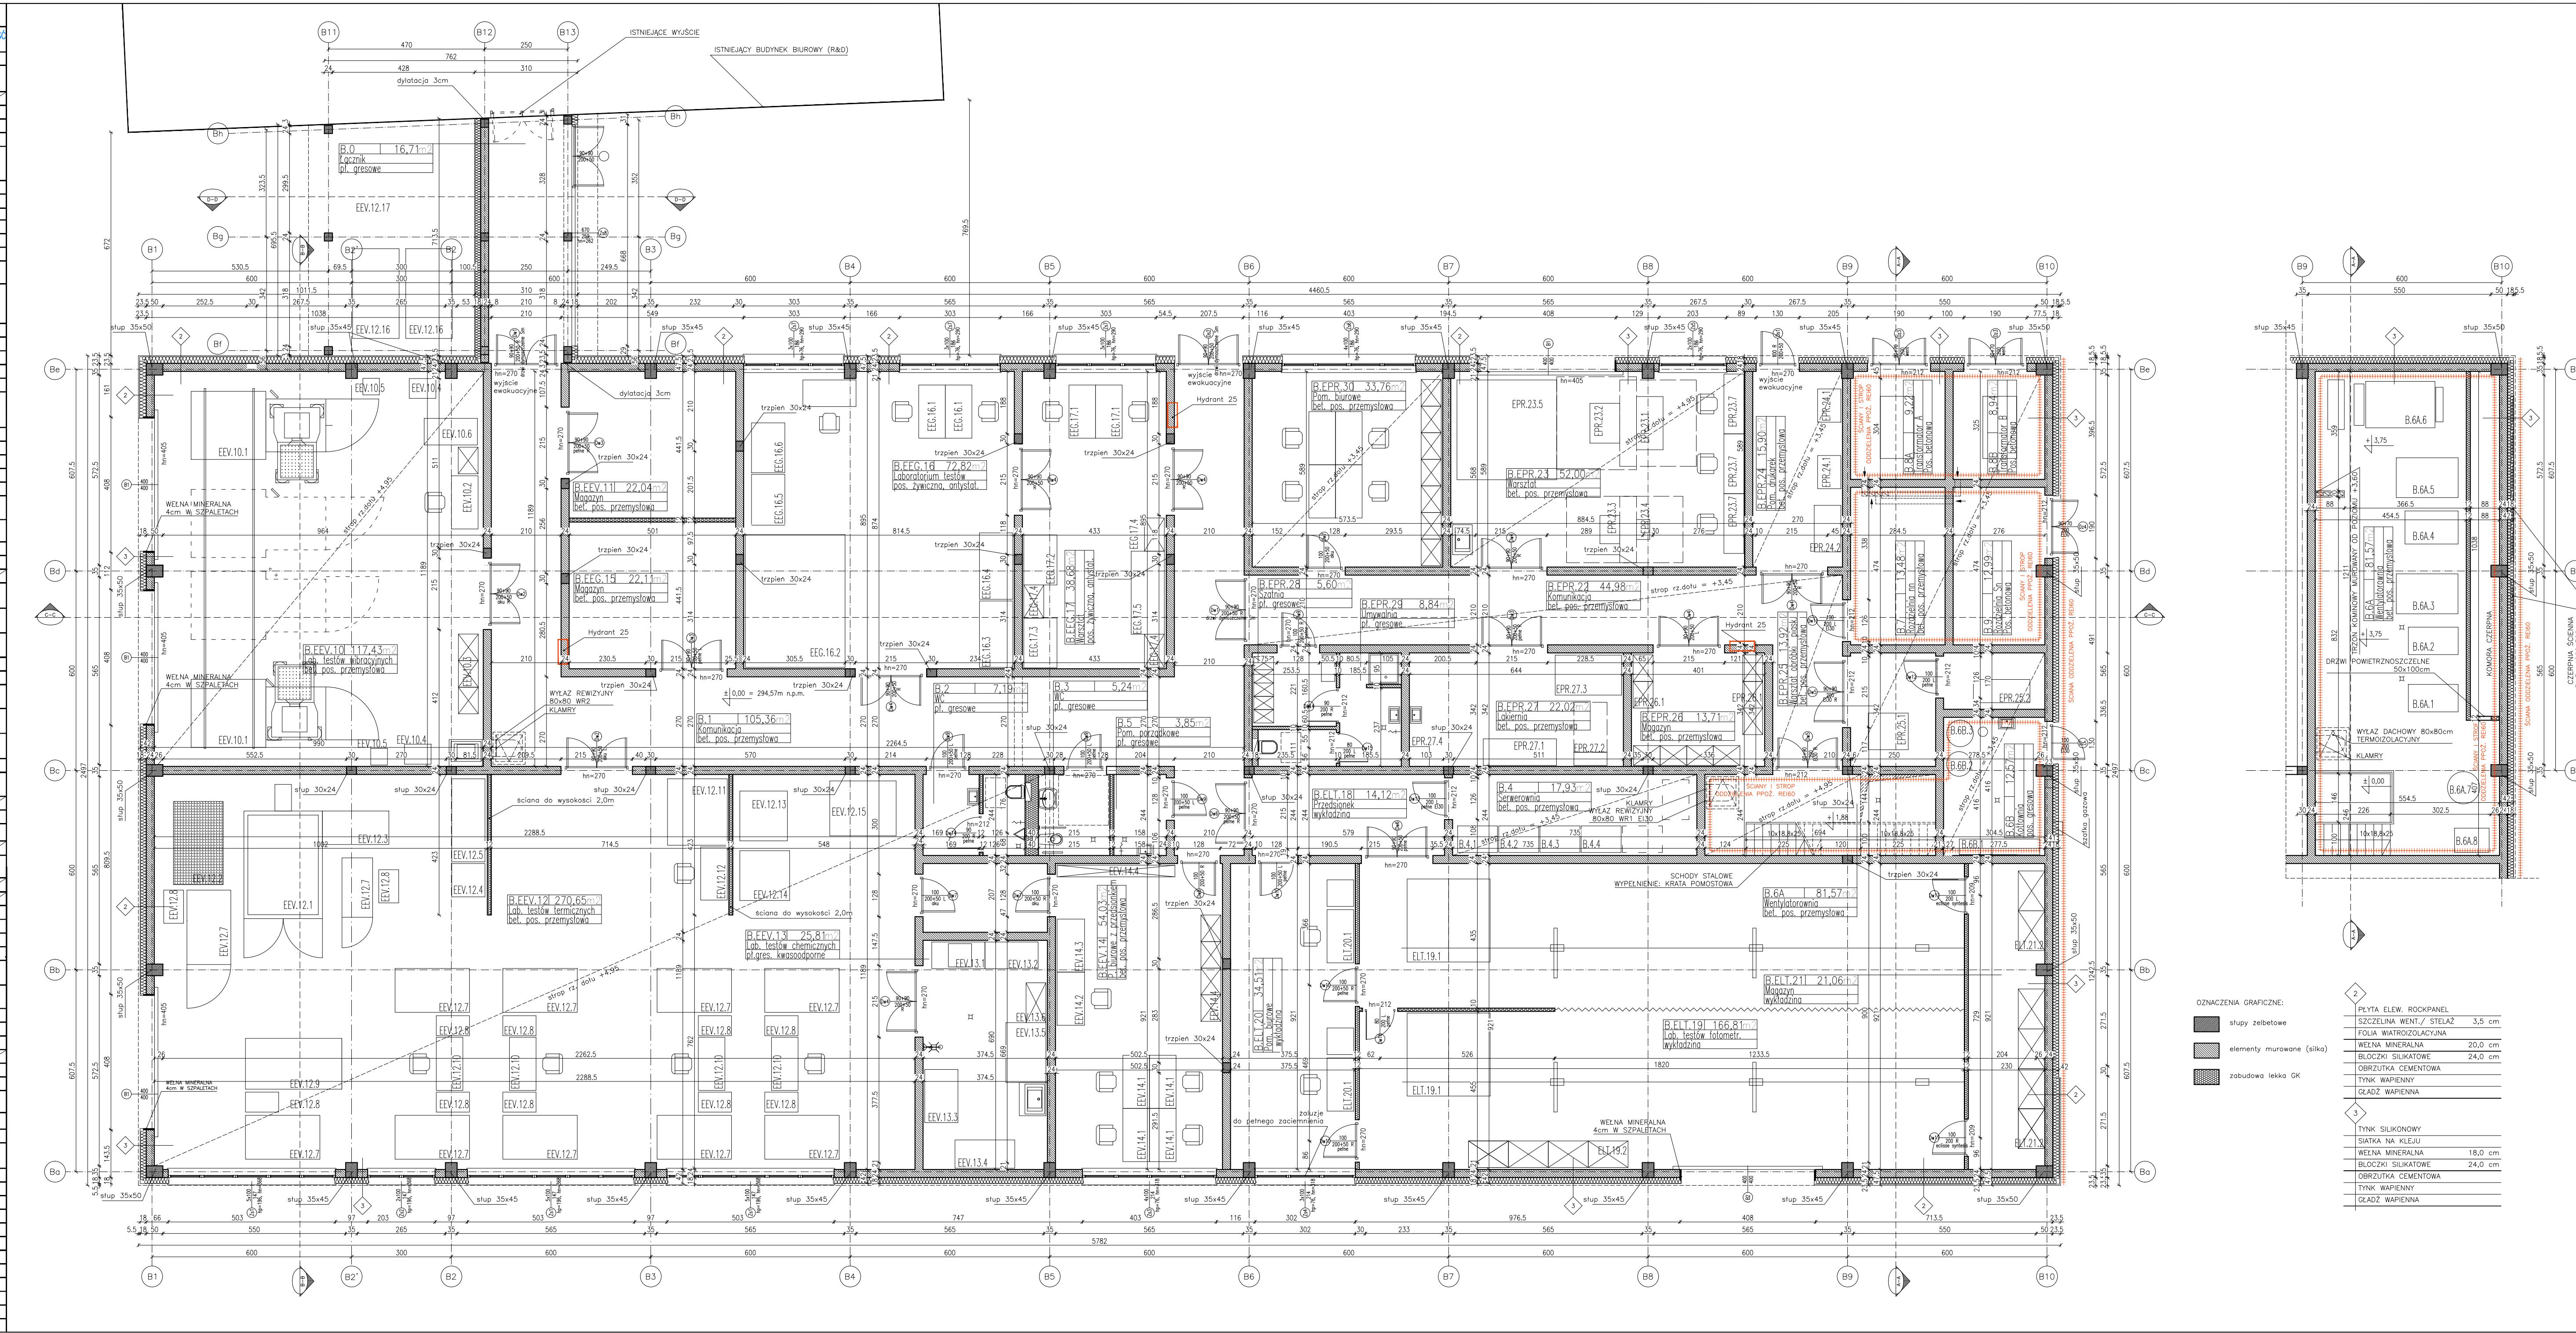





DZIAŁ: ARCHITEKTURA			

ARCHITEKTURA - RZUT PARTERU			
PROJEKTANT	DATA	PROJEKTANT	DATA
Magnus Marek	1401	Magnus Marek	12.2014
ul. Żurawieckiego 11, 41-200 Sosnowiec		ul. Żurawieckiego 11, 41-200 Sosnowiec	
ML ARCHITEKCI		ML ARCHITEKCI	
WĘGRZEC UL. A9 NR 10		WĘGRZEC UL. A9 NR 10	
www.mlarchitekci.pl		www.mlarchitekci.pl	