


MAPA DO CELÓW PROJEKTOWYCH
 skala 1:500
 Arkusz nr 2 z 2

Sporządzona dnia 2021-07-02 przez:
 "Geo-Nieruchomości"
 Marcin Czekala
 upr. nr. 16751
 ul. Mickiewicza 48/1 76-200 Słupsk
 tel. 59 642 39 99

woj. pomorskie
 pow. słupski
 gm. Strzelino [0026]
 obr. Strzelino [0026]
 dz. 113, 114/1, 115, 116, 117,
 118, 119/13, 119/16, 119/17,
 119/26, 120/16
 obr. Strzelino [0025]
 dz. 209/1

ID:6640.735.2021

Zakres aktualizacji
 Układ współrzędnych 2000 strefa 6/18
 Ukląd odniesienia wysokości PL-EVRF2007-NH
 Mapę sporządzono bez ustalenia służebności gruntowych
 ujawnionych w księgach wieczystych.
 W zakresie mapy znajdują się prawa chronione przed zniszczeniem
 punkty osnowy geodezyjnej nr: 622412.2509

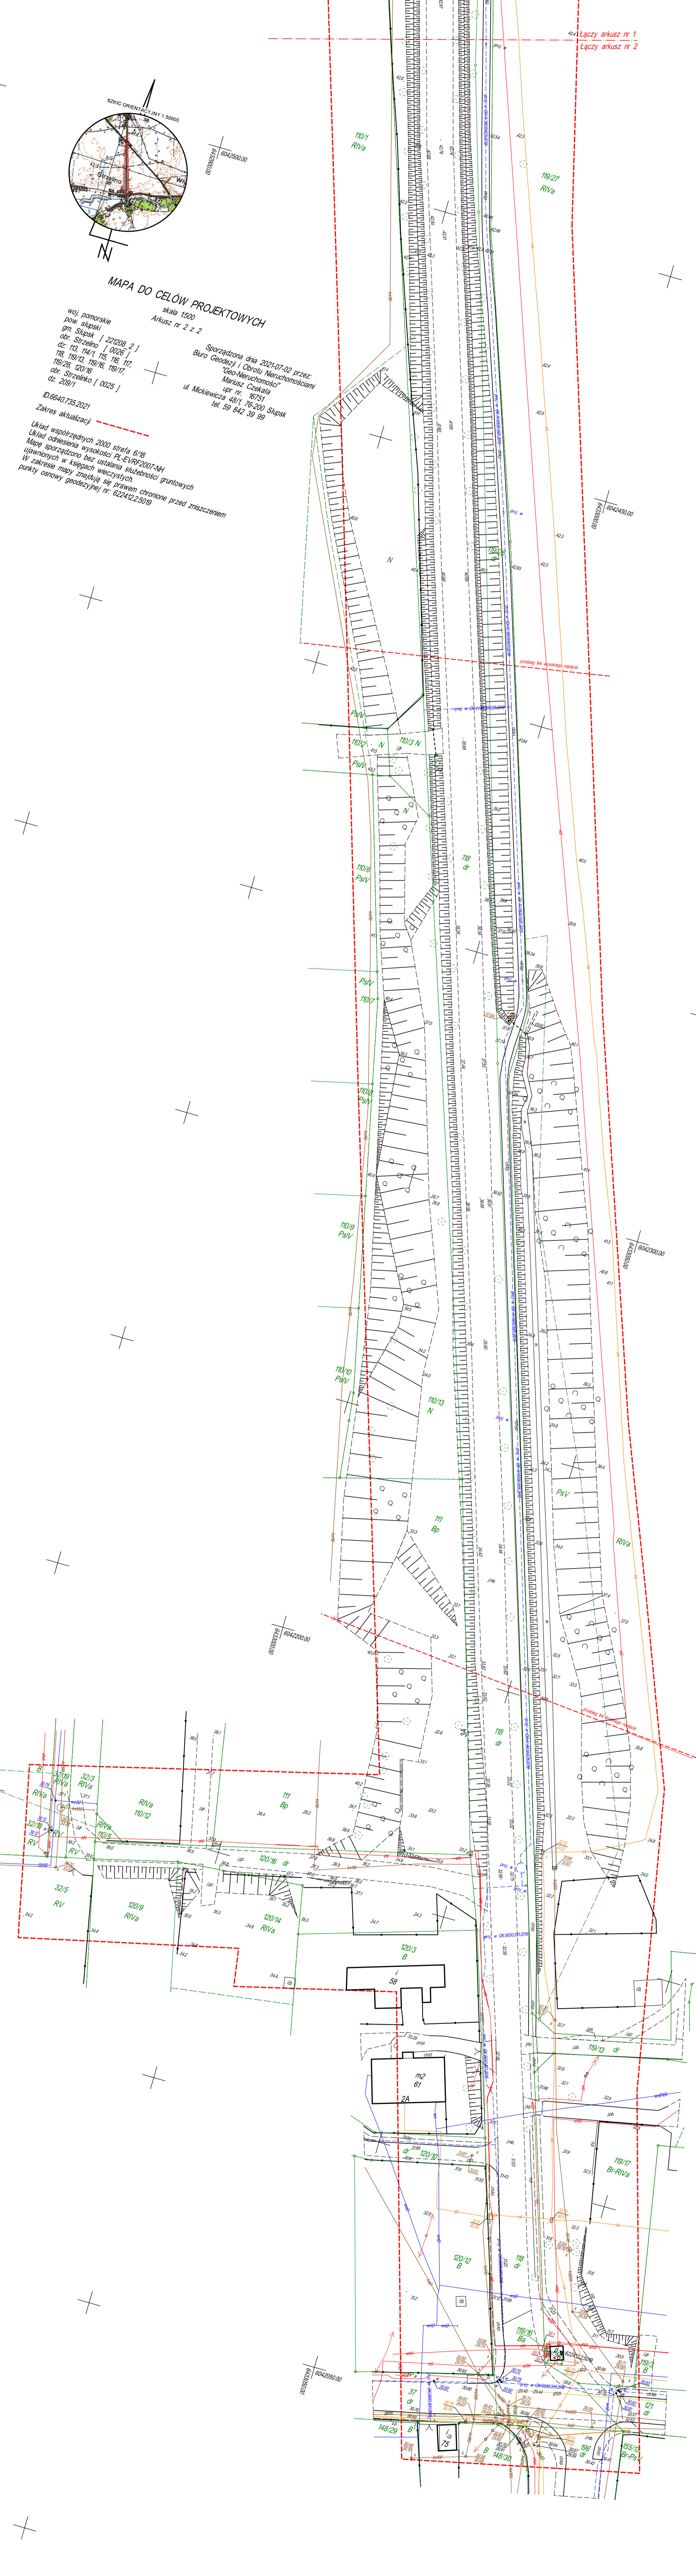

Łączy arkusz nr 1
 Łączy arkusz nr 2

6042500.00
 070202799

6042200.00
 070202799

6042650.00
 070202799