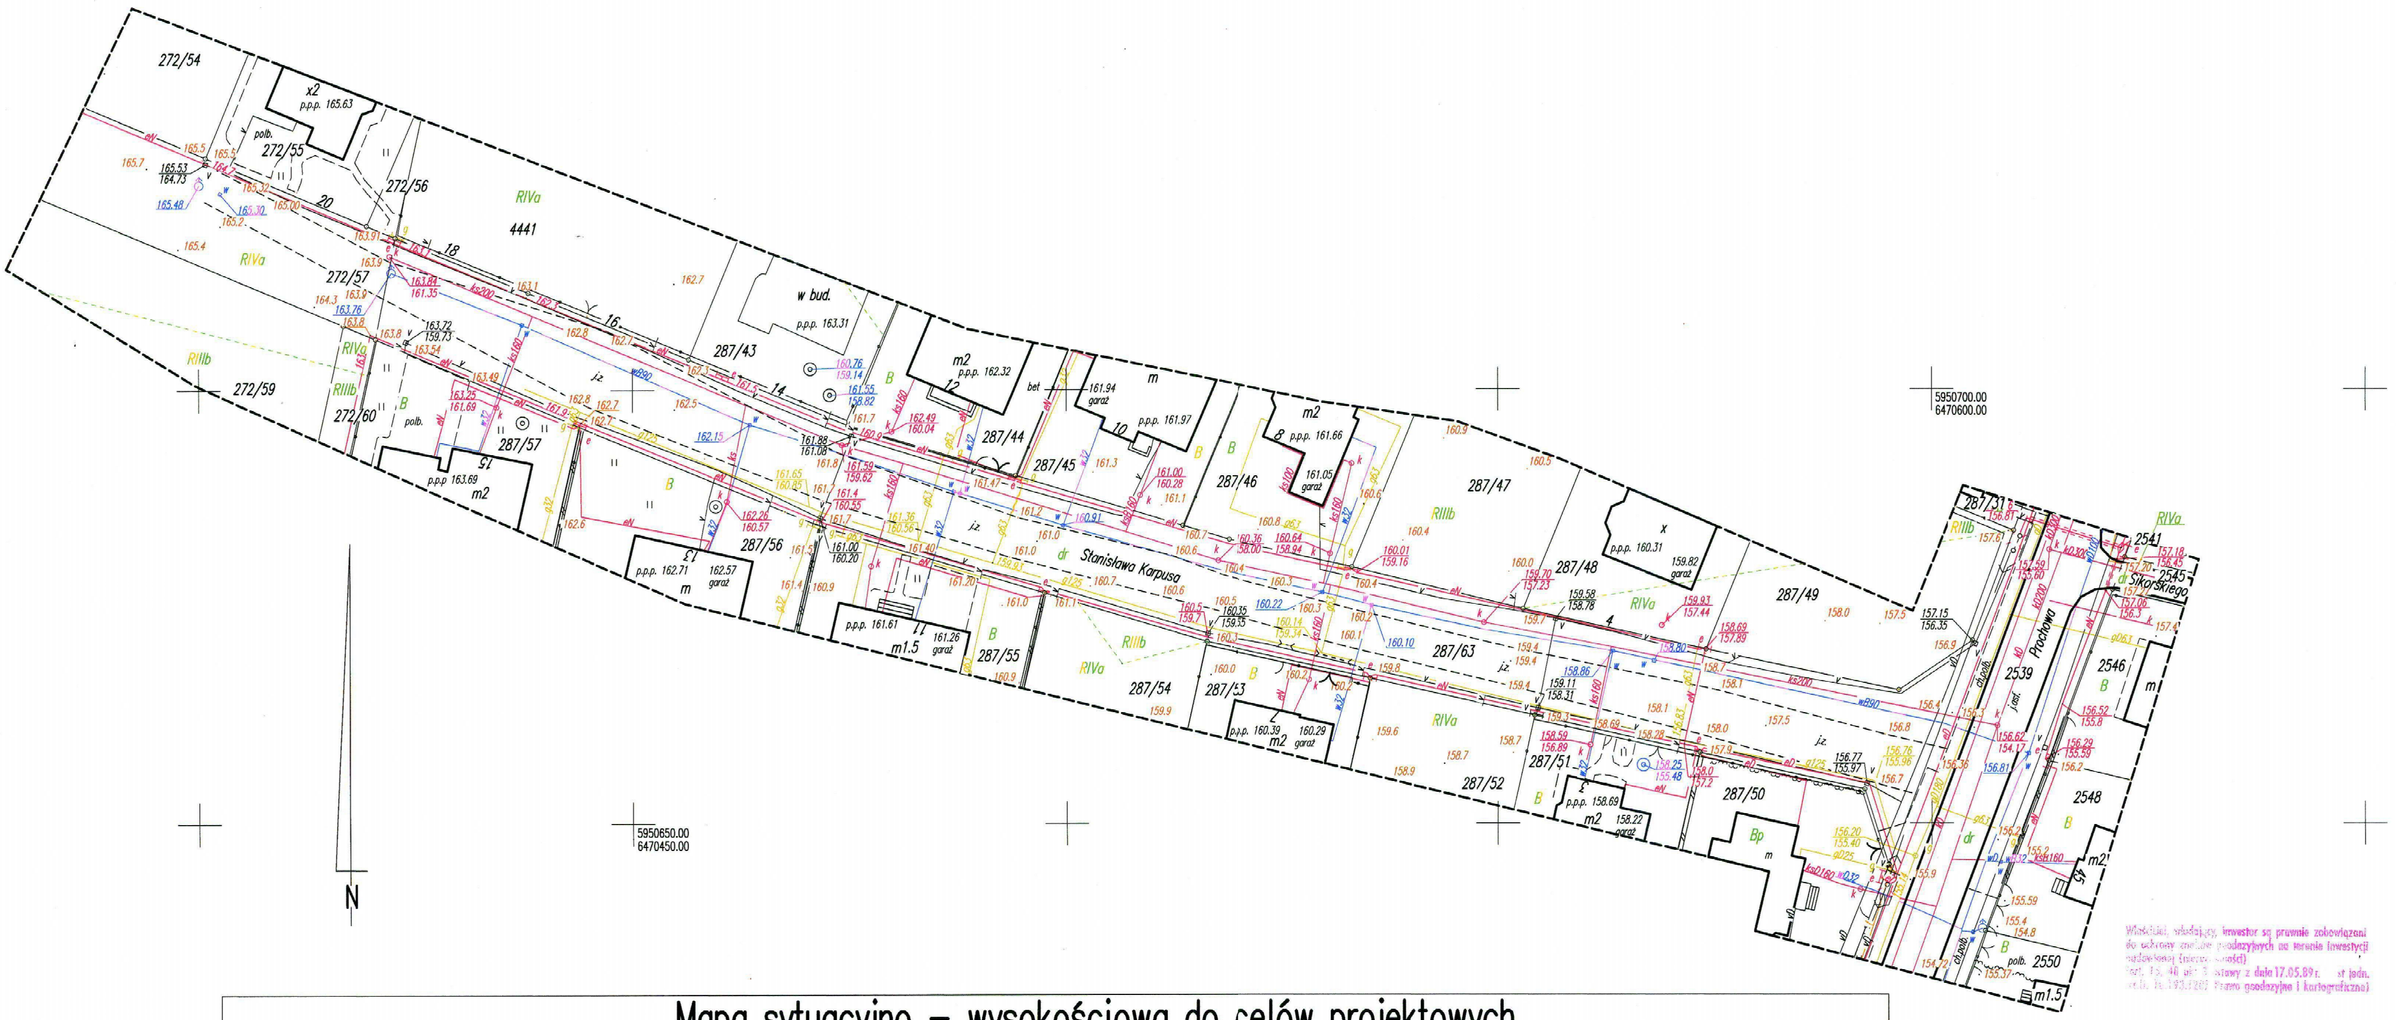


# Mapa sytuacyjno – wysokościowa do celów projektowych
## skala 1:500

| | | | |
|---|---|---|---|
| województwo | pomorskie | układ współrzędnych prostokątnych płaskich | 2000 |
| powiat | chojnicki | poziom odniesienia wysokości | Kronsztadt 86 |
| jednostka ewidencyjna [id] | Chojnice-M [220201_1] | legenda | --------- – zakres opracowania |
| obręb ewidencyjny | Chojnice | informacje dodatkowe | Granice nieruchomości przyjęto z Ewidencji Gruntów i Budynków. |
| nr działki ewidencyjnej | 287/63 | | Nie dokonano ustalenia przebiegu granic nieruchomości. |
| KERG | 1605/2013 | | Mapa została wykonana bez ustalenia obciążeń służebnościami gruntowymi. |
| sekcja mapy | 6.206.17.22.2.3 | | Nie wyklucza się istnienia w terenie urządzeń podziemnych, dla których brak było informacji branżowych, bądź nie zostały odnalezione w czasie inwentaryzacji geodezyjnej. |
| nazwa miejscowości (ulica) | Chojnice ul. Karpusa | | Data opracowania mapy : 18.09.2013 |
| wykonawca | USŁUGI GEODEZYJNO – KARTOGRAFICZNE<br>GEO – KRIS<br>*mgr. inż. Krzysztof Mazurkiewicz*<br>ul. Wicka Rogali 13, 89-604 Chojnice<br>tel. 608 – 686 – 455<br>uprawnienia nr 19390 G.G.K. | GEODETA UPRAWNIONY<br>*mgr inż. Krzysztof Mazurkiewicz*<br>Upr. Nr 19390 G.G.K. | wykonała: Ewa Siuda |

Zgodność z oryginałem
stwierdzam
Chojnice, dnia 6.11.2013r. Łukasz Bobkowski

Właściciel, władający, inwestor są prawnie zobowiązani do ochrony znaków geodezyjnych na terenie inwestycji nadzorowanej (mienie osobiste)
Dz.U. Nr 13, poz. 93 ustawy z dnia 17.05.89 r. st jedn. z dn. 26.10.1989 r. Prawo geodezyjne i kartograficzne)

Przed przystąpieniem do prac projektowych należy na niniejszy podkład mapowy nanieść urządzenia techniczne podziemne i nadziemne a) projektowane i uzgodnione w Zespole Uzgadniania Dokumentacji Projektowej

Starostwo Powiatowe w Chojnicach
Wydział Geodezji
Powiatowy Ośrodek Dokumentacji Geodezyjnej i Kartograficznej

W obszarze oznaczonym linią przerywaną dokonano aktualizacji treści mapy zasadniczej. Dokument z pomiaru uzupełniającego przyjęto do zasobu powiatowego w dniu 3.10.13 zaewidencjonowano pod nr 1607/13
Niniejsza mapa może służyć do celów w projektach
Projektowane obiekty budowlane wymagające pozwolenia na budowę podlegają wytyczeniu i inwentaryzacji powykonawczej przez jednostki uprawnione do wykonywania prac geodezyjnych.

Chojnice, dnia .....
(pieczęć i nazwisko, podpis, stanowisko służbowe osoby uprawnionej)

3.10.13
Z upoważnienia Powiatowego Ośrodka Dokumentacji Geodezyjnej i Kartograficznej w Wydziale Geodezji
Andrzej Rostkowski