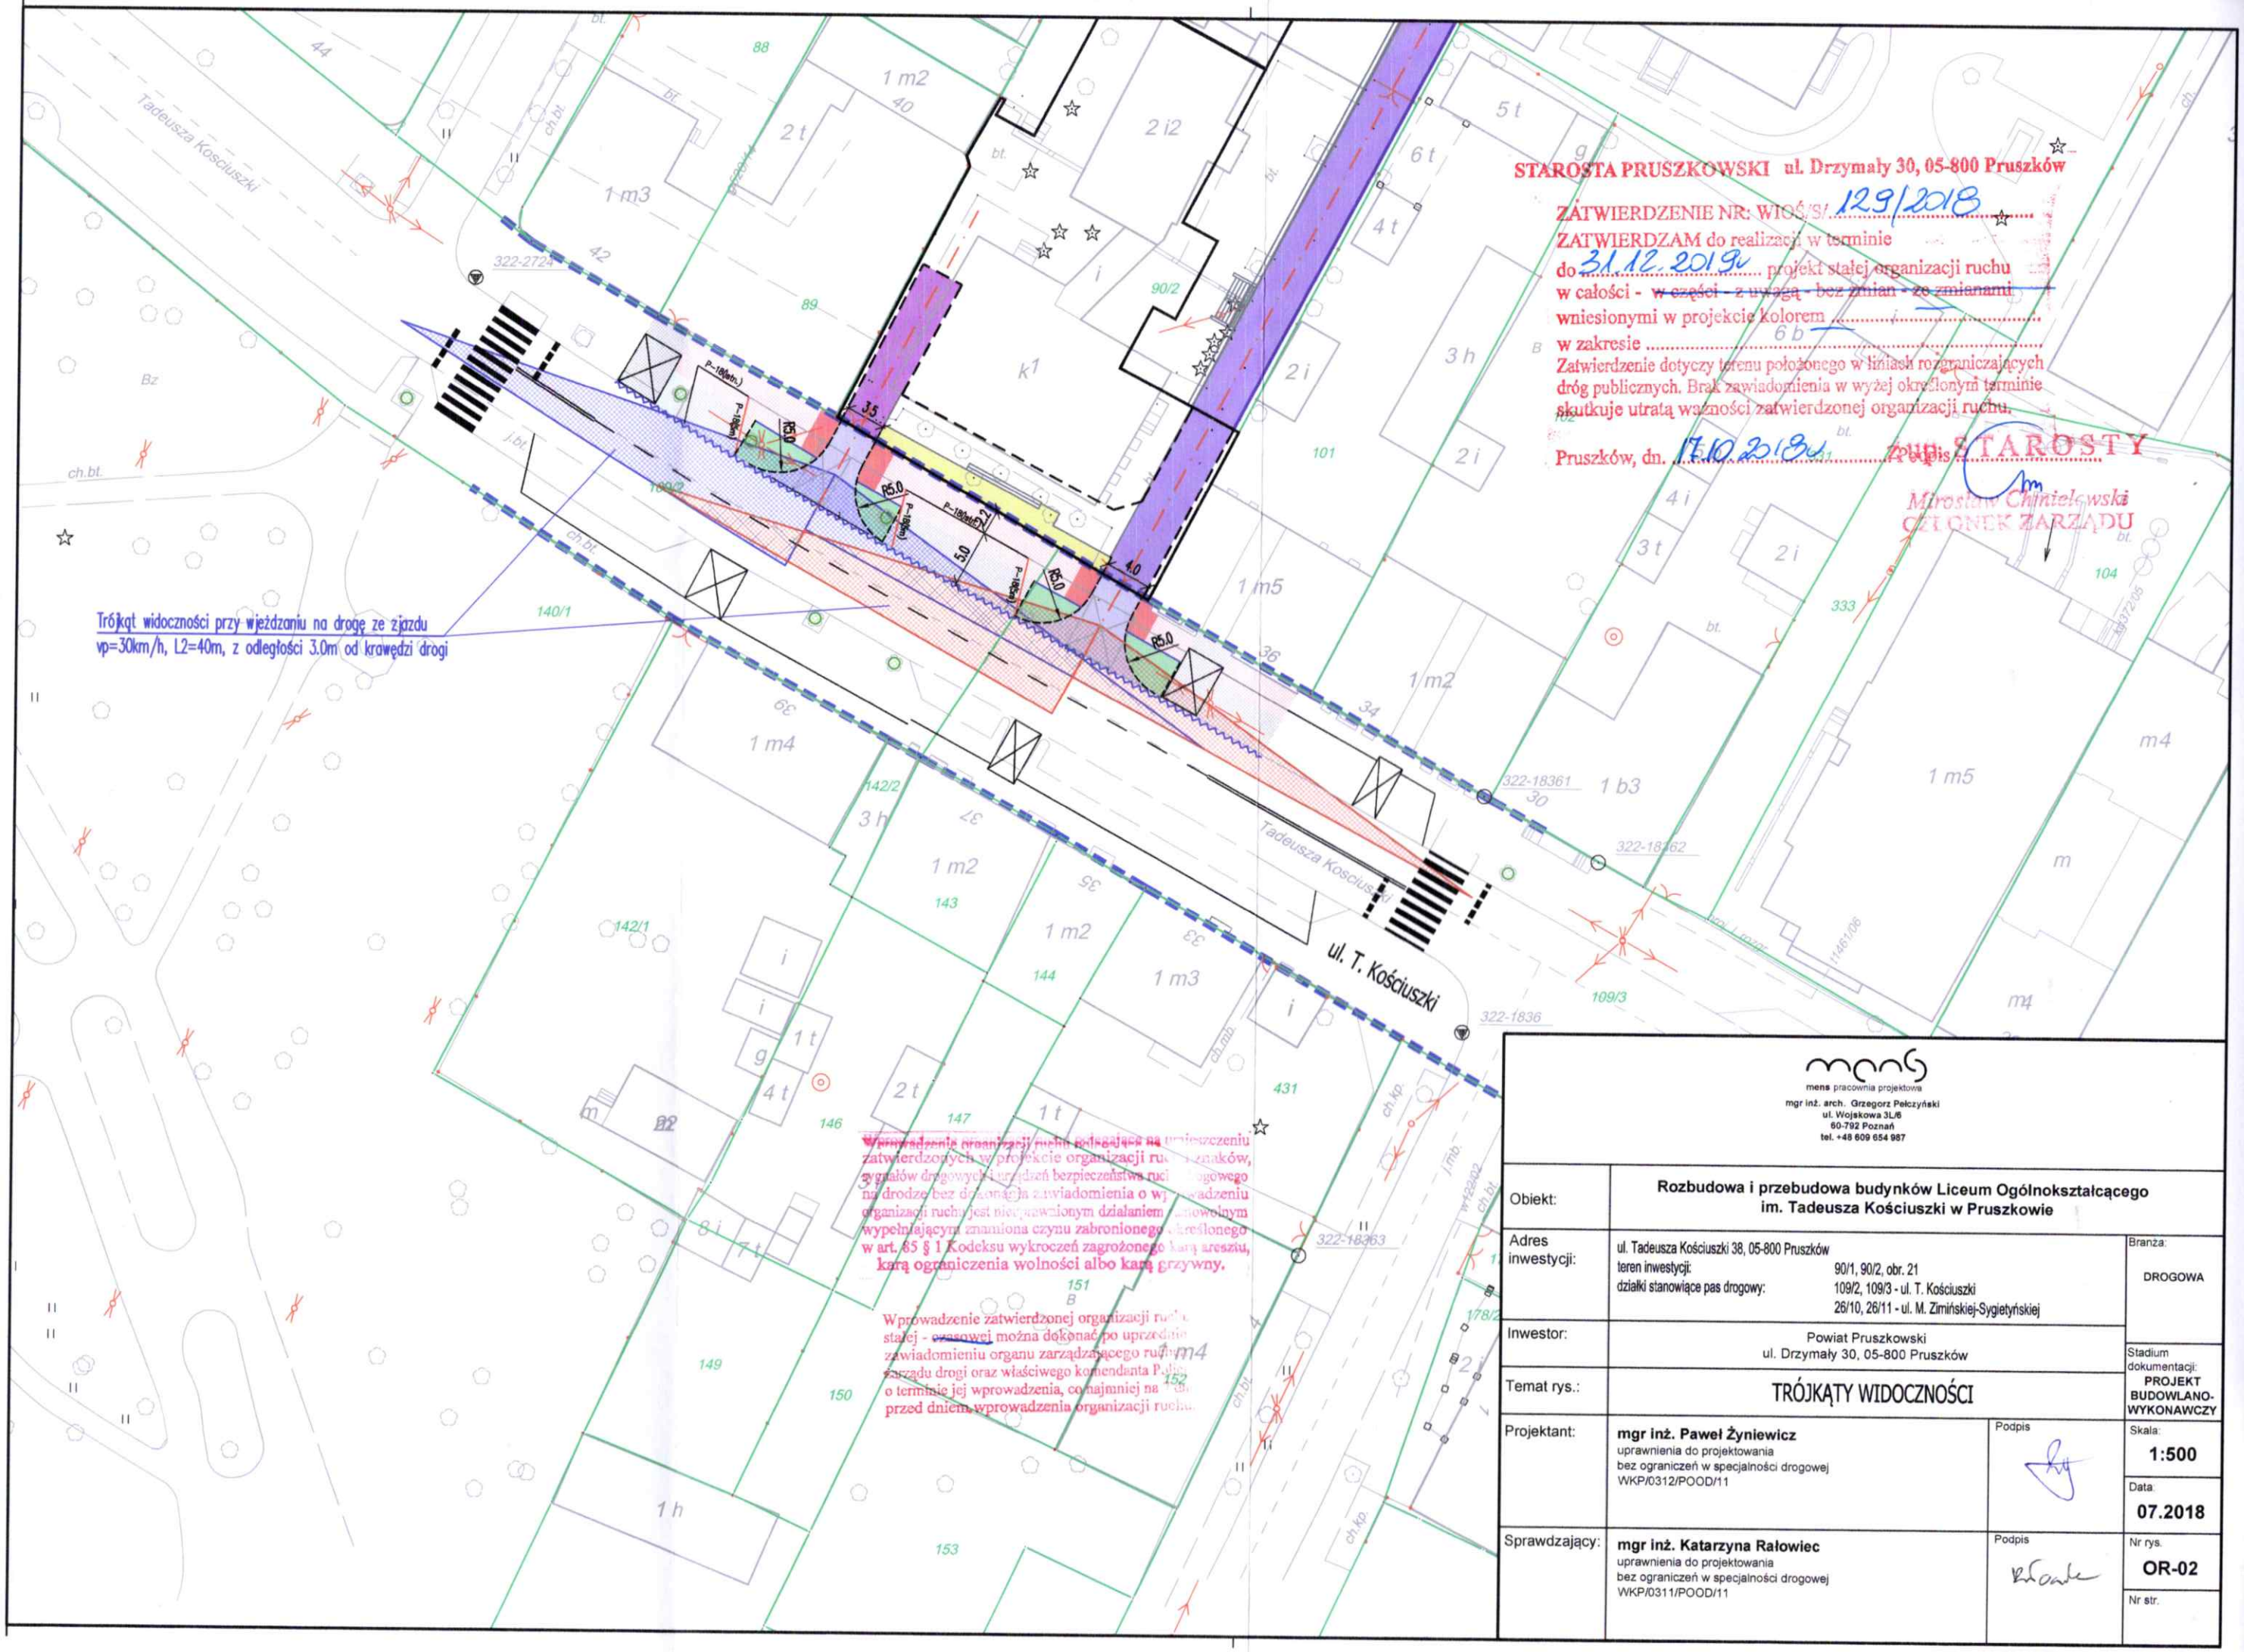

STAROSTA PRUSZKOWSKI ul. Drzymały 30, 05-800 Pruszków

ZATWIERDZENIE NR: WIOŚ/St. 129/2018

ZATWIERDZAM do realizacji w terminie

do 31.12.2019r. projekt stałej organizacji ruchu

w całości - ~~w części - z uwagą - bez zmian - ze zmianami~~

wniesionymi w projekcie kolorem .....

w zakresie .....

Zatwierdzenie dotyczy terenu położonego w liniach rozgraniczających dróg publicznych. Brak zawiadomienia w wyżej określonym terminie skutkuje utratą ważności zatwierdzonej organizacji ruchu.

Pruszków, dn. 17.10.2018r. Z up. STAROSTY

Mirosław Chmielewski
CZŁONEK ZARZĄDU

mens pracownia projektowa
mgr inż. arch. Grzegorz Pełczyński
ul. Wojskowa 3L/6
60-792 Poznań
tel. +48 609 654 987

Obiekt:	**Rozbudowa i przebudowa budynków Liceum Ogólnokształcącego im. Tadeusza Kościuszki w Pruszkowie**		Branża: DROGOWA
Adres inwestycji:	ul. Tadeusza Kościuszki 38, 05-800 Pruszków teren inwestycji: 90/1, 90/2, obr. 21 działki stanowiące pas drogowy: 109/2, 109/3 - ul. T. Kościuszki; 26/10, 26/11 - ul. M. Zimińskiej-Sygietyńskiej		
Inwestor:	Powiat Pruszkowski ul. Drzymały 30, 05-800 Pruszków		Stadium dokumentacji: PROJEKT BUDOWLANO-WYKONAWCZY
Temat rys.:	TRÓJKĄTY WIDOCZNOŚCI		
Projektant:	**mgr inż. Paweł Żyniewicz** uprawnienia do projektowania bez ograniczeń w specjalności drogowej WKP/0312/POOD/11	Podpis	Skala: 1:500 Data: 07.2018
Sprawdzający:	**mgr inż. Katarzyna Rałowiec** uprawnienia do projektowania bez ograniczeń w specjalności drogowej WKP/0311/POOD/11	Podpis	Nr rys. OR-02 Nr str.