

40,80 * 275 = 11220
 50 * 325 = 16250
 68 * 465 = 31620
 480 * 112 = 53760
 40 * 430 = 17200
 40,55 * 95 = 3852,25
 694

NR	POMIESZCZENIE	M ²	PODŁOGA	UŻYTKOWNIK
1	KUCHNIA	5,77	PCV	
2	P. POKÓJ	2,53	PCV	
3	SANITARIAT	1,0	TERAKOTA	
4	KAZIENKA	2,65	TERAKOTA	
5	P. LOKATOR.	3,24	BETON	
6	P. LOKATOR.	6,89	BETON	
7	KORYTARZ	17,76	BETON	
8	P. LOKATOR.	16,98	BETON	
9	KORYTARZ	4,08	BETON	
10	P. LOKATOR.	16,38	BETON	
11	P. LOKATOR.	5,54	BETON	
12	P. LOKATOR.	7,35	BETON	
13	P. LOKATOR.	7,2	BETON	
14	GARAŻ	14,85	BETON	
15	KORYTARZ	7,53	BETON	
16		4,93	PŁYTA PILŚN.	
17	P. POKOJ	17,84	PŁYTA PILŚN.	
18	P. POKOJ	4,93	PŁYTA PILŚN.	

AKADEMIA ROLNICZO-TECHNICZNA W OLSZTYNIE

INWENTARYZACJA BUDOWLANA





SKALA 1:100

BUDYNEK NR. 33

DATA 95.10.04

RZUT KONDYGNACJI PIWNICZNEJ

WYKONAŁ ZAKŁAD ARCHITEKTURY I URBANISTYKI

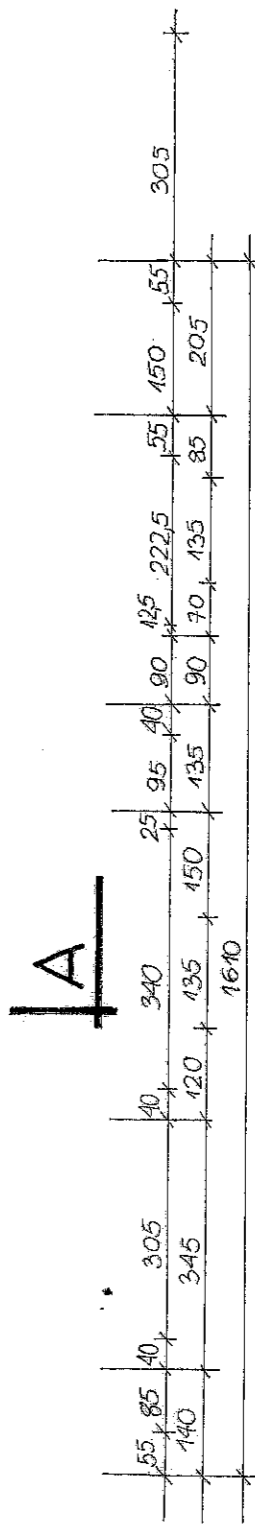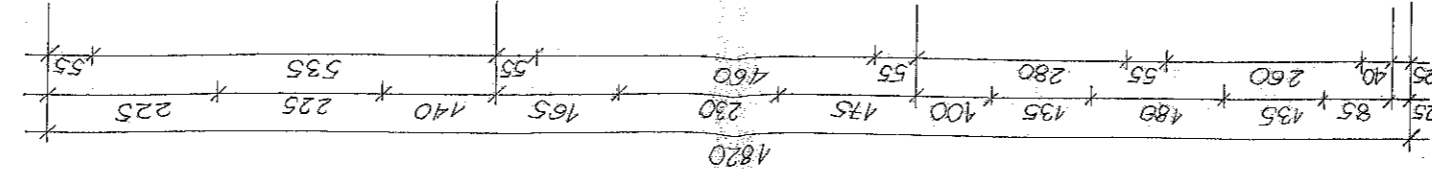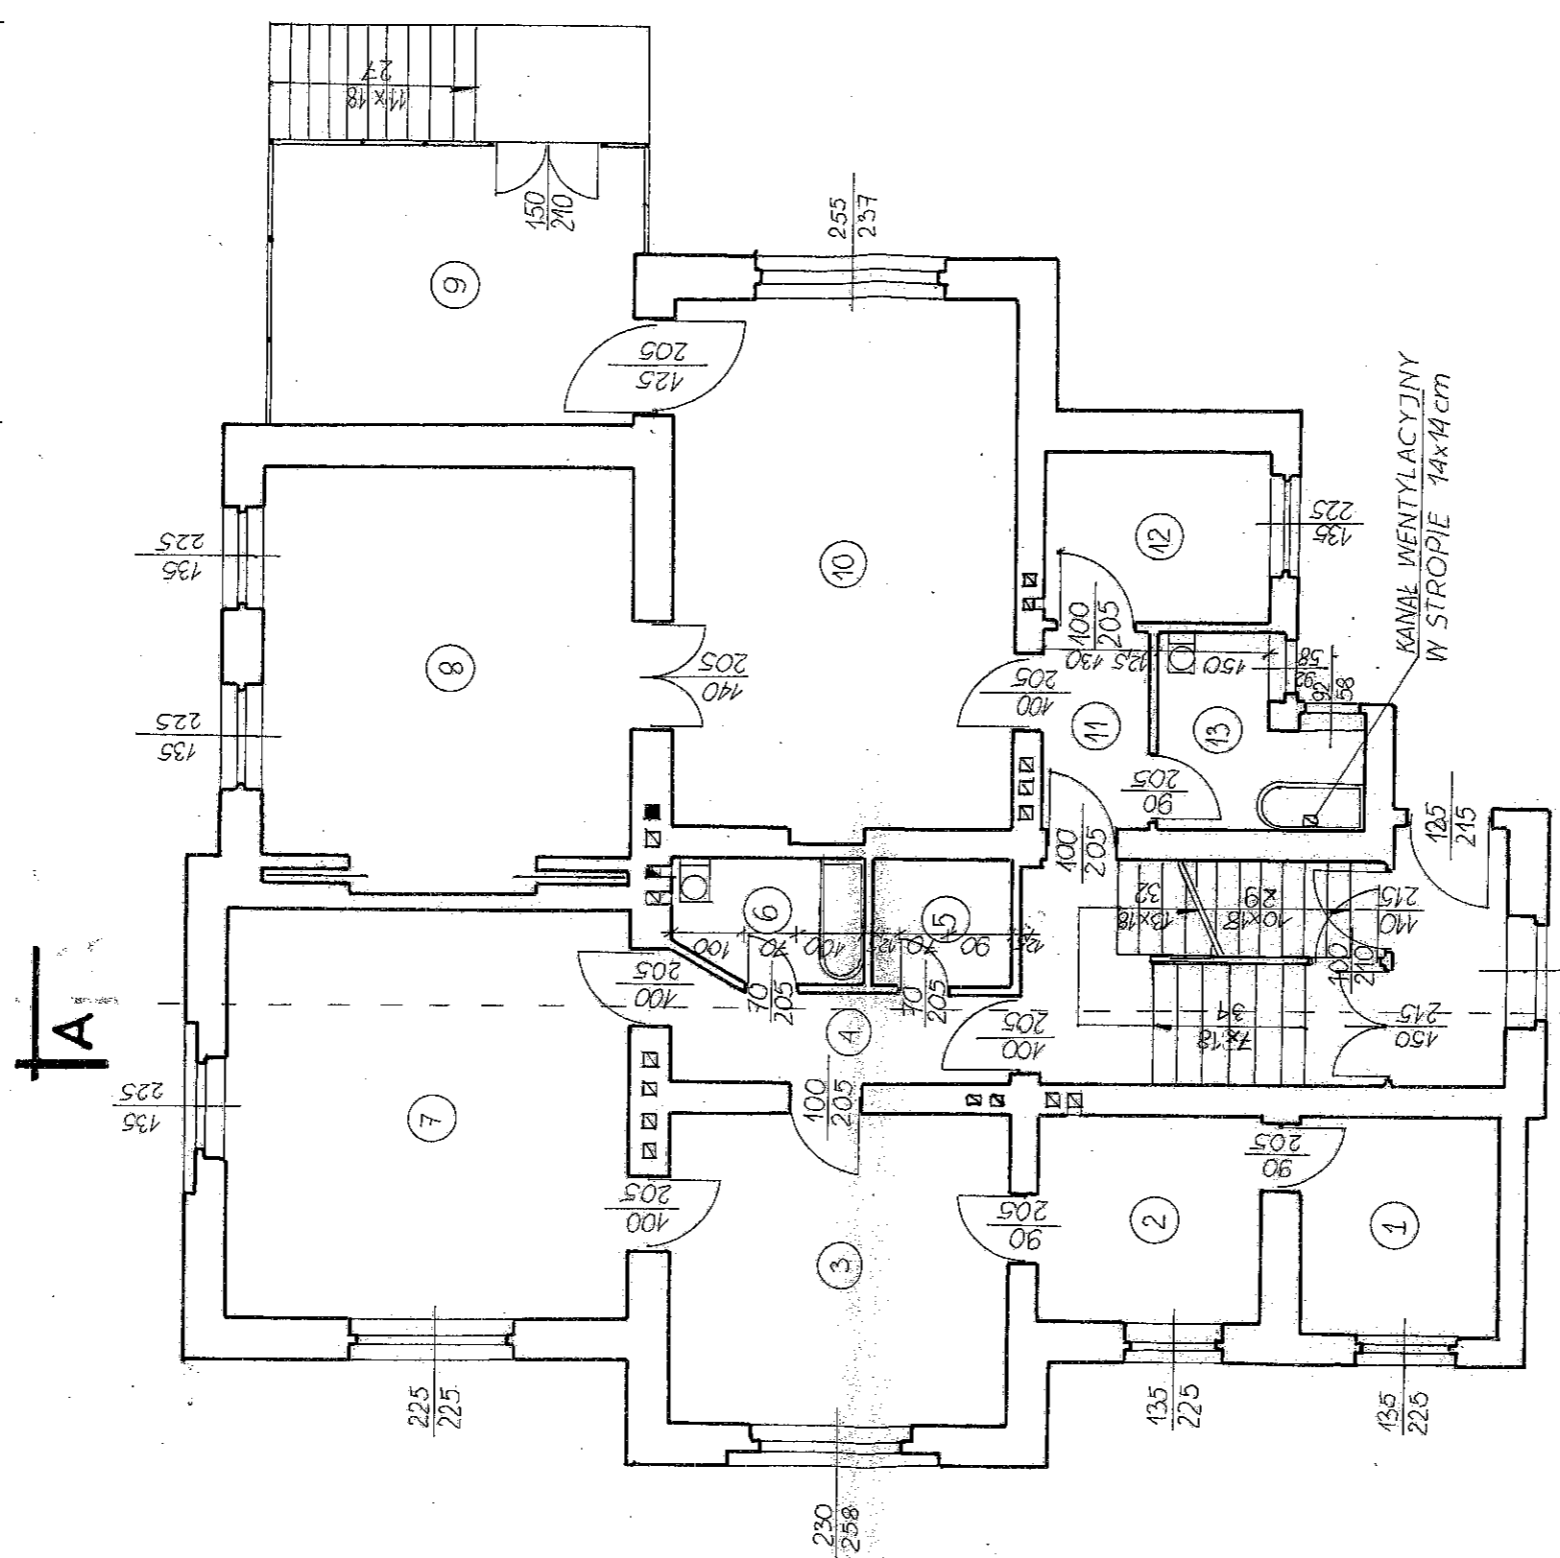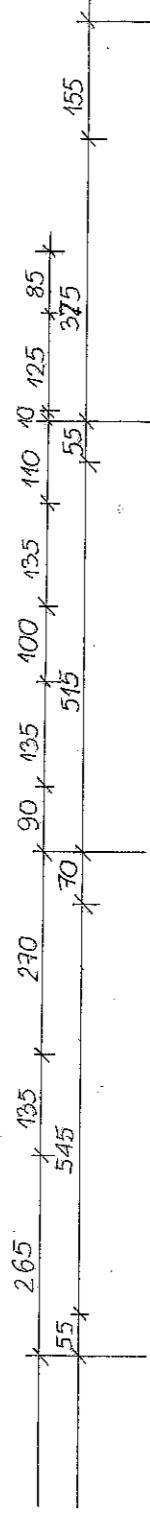

NR	POMIESZCZ.	M ²	PODŁOGA	UŻYTKOWNIK
1	POKÓJ	7,93	PCW	
2	KUCHNIA	8,11	PCW	
3	POKÓJ	19,09	PARKIET	
4	P.POKÓJ	5,77	PARKIET	
5	SPIŻARKA	3,23	BETON	
6	ŁAZIENKA	4,17	BETON	
7	POKÓJ	29,15	PARKIET	
8	POKÓJ	25,23	DESKI	
9	WERANDA	18,37	BETON	
10	POKÓJ	32,2	DESKI	
11	P.POKÓJ	3,71	DESKI	
12	KUCHNIA	6,66	DESKI	
13	ŁAZIENKA	5,59	BETON	





55	150	40	90	40	90	130	15	135	65	135
55	285	90	285	55	155	325	155	460	255	160


AKADEMIA ROLNICZO TECHNICZNA W OLSZTYNIE

INWENTARYZACJA BUDOWLANA SKALA 1:100

BUDYNEK NR 33 RZUT KONDYGN PARTERU DATA 95.10.04

WYKONAŁ ZAKŁAD ARCHITEKTURY I URBANISTYKI

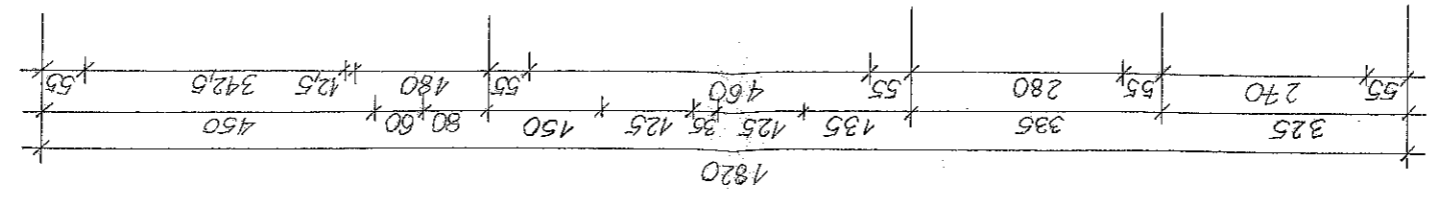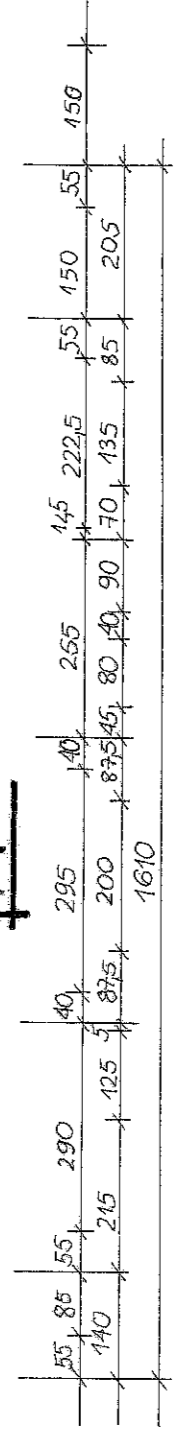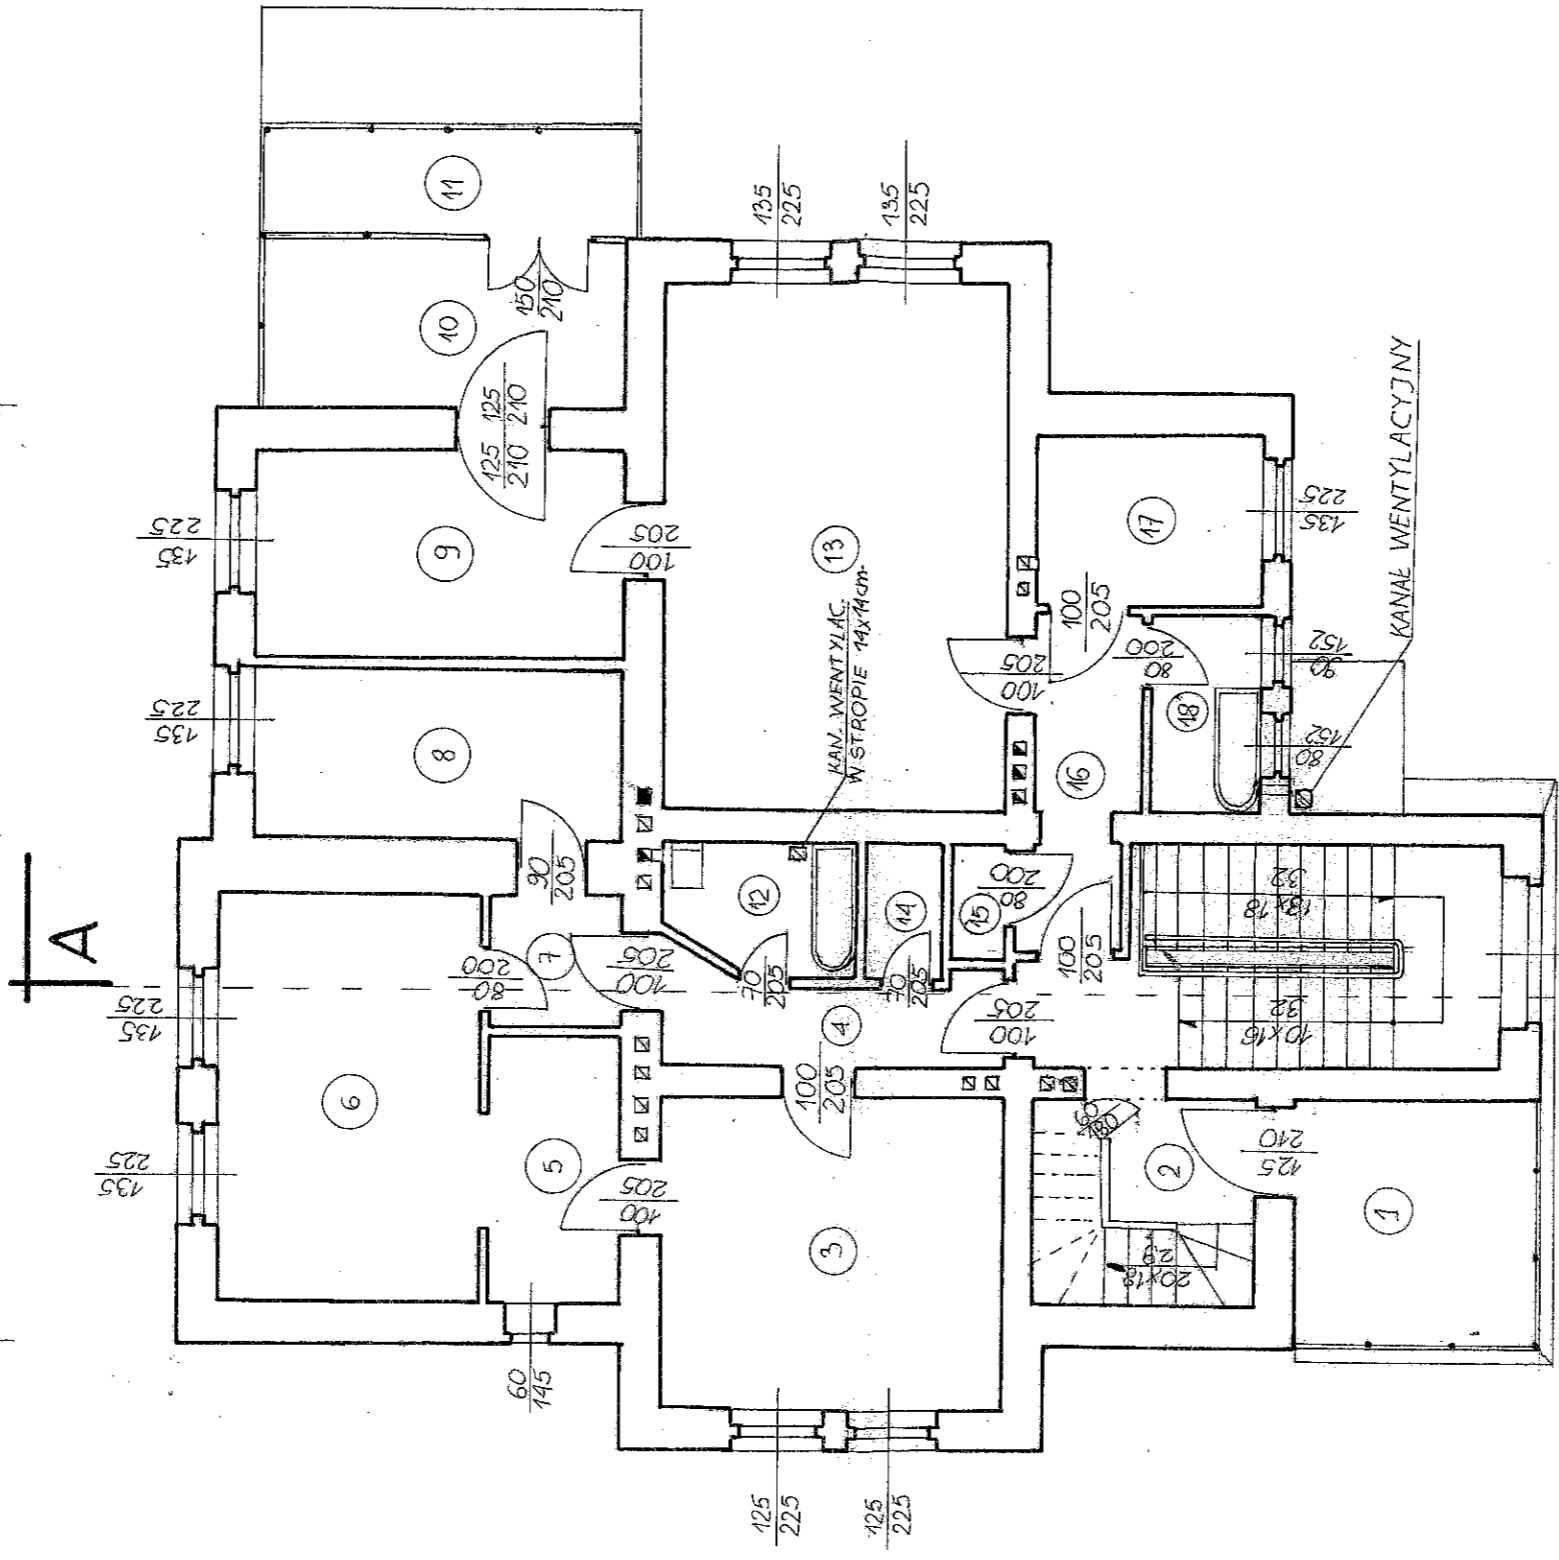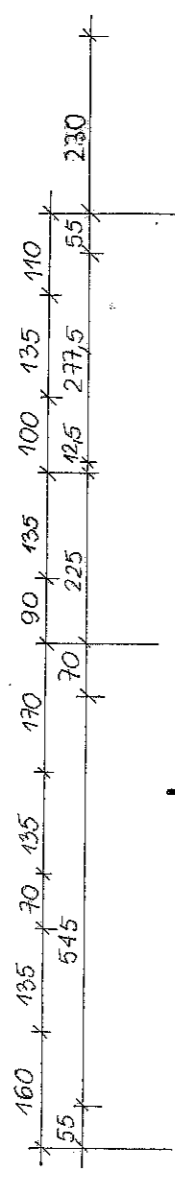

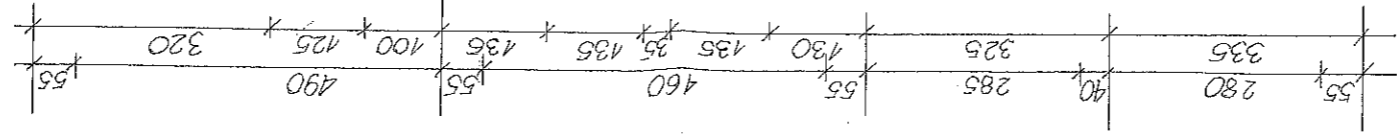

NR	POMIESZCZENIE	M ²	PODŁOGA	UŻYTKOWNIK
1	TARAS	10.4	PAPA	
2	HALL	3.15	DESKI	
3	POKÓJ	19.09	PARKIET	
4	P.POKÓJ	5.16	DESKI	
5	POKÓJ	6.39	PARKIET	
6	POKÓJ	18.9	PARKIET	
7	P.POKÓJ	3.15	DESKI	
8	KUCHNIA	11.02	DESKI	
9	POKÓJ	11.15	DESKI	
10	POKÓJ	10.56	PCV	
11	TARAS	6.93	PAPA	
12	ŁAZIENKA	4.33	BETON	
13	POKÓJ	32.2	DESKI	
14	CIEMNIA	1.8	BETON	
15	SPIŻARKA	1.08	DESKI	
16	P.POKÓJ	5.89	DESKI	
17	KUCHNIA	6.67	DESKI	
18	ŁAZIENKA	3.70	TERAKOTA	

AKADEMIA ROLNICZO-TECHNICZNA W OLSZTYNIE

INWENTARYZACJA BUDOWLANA





SKALA 1:100


BUDYNEK NR 33

RZUT I KONDYGN

DATA 95.10.04

WYKONAŁ ZAKŁAD ARCHITEKTURY I URBANISTYKI ART

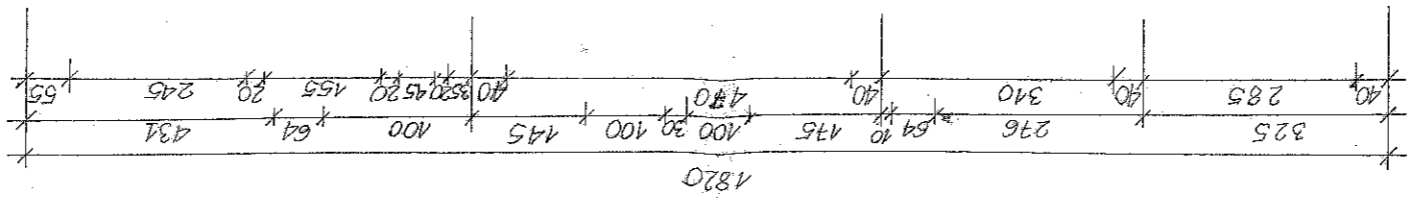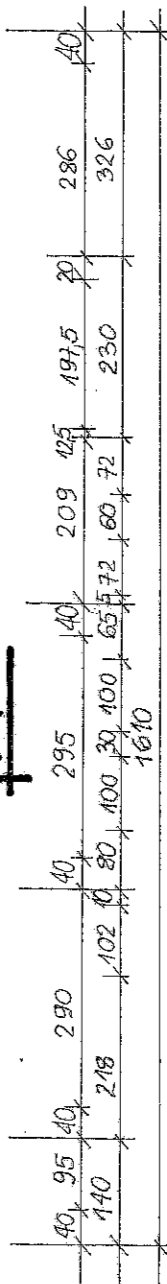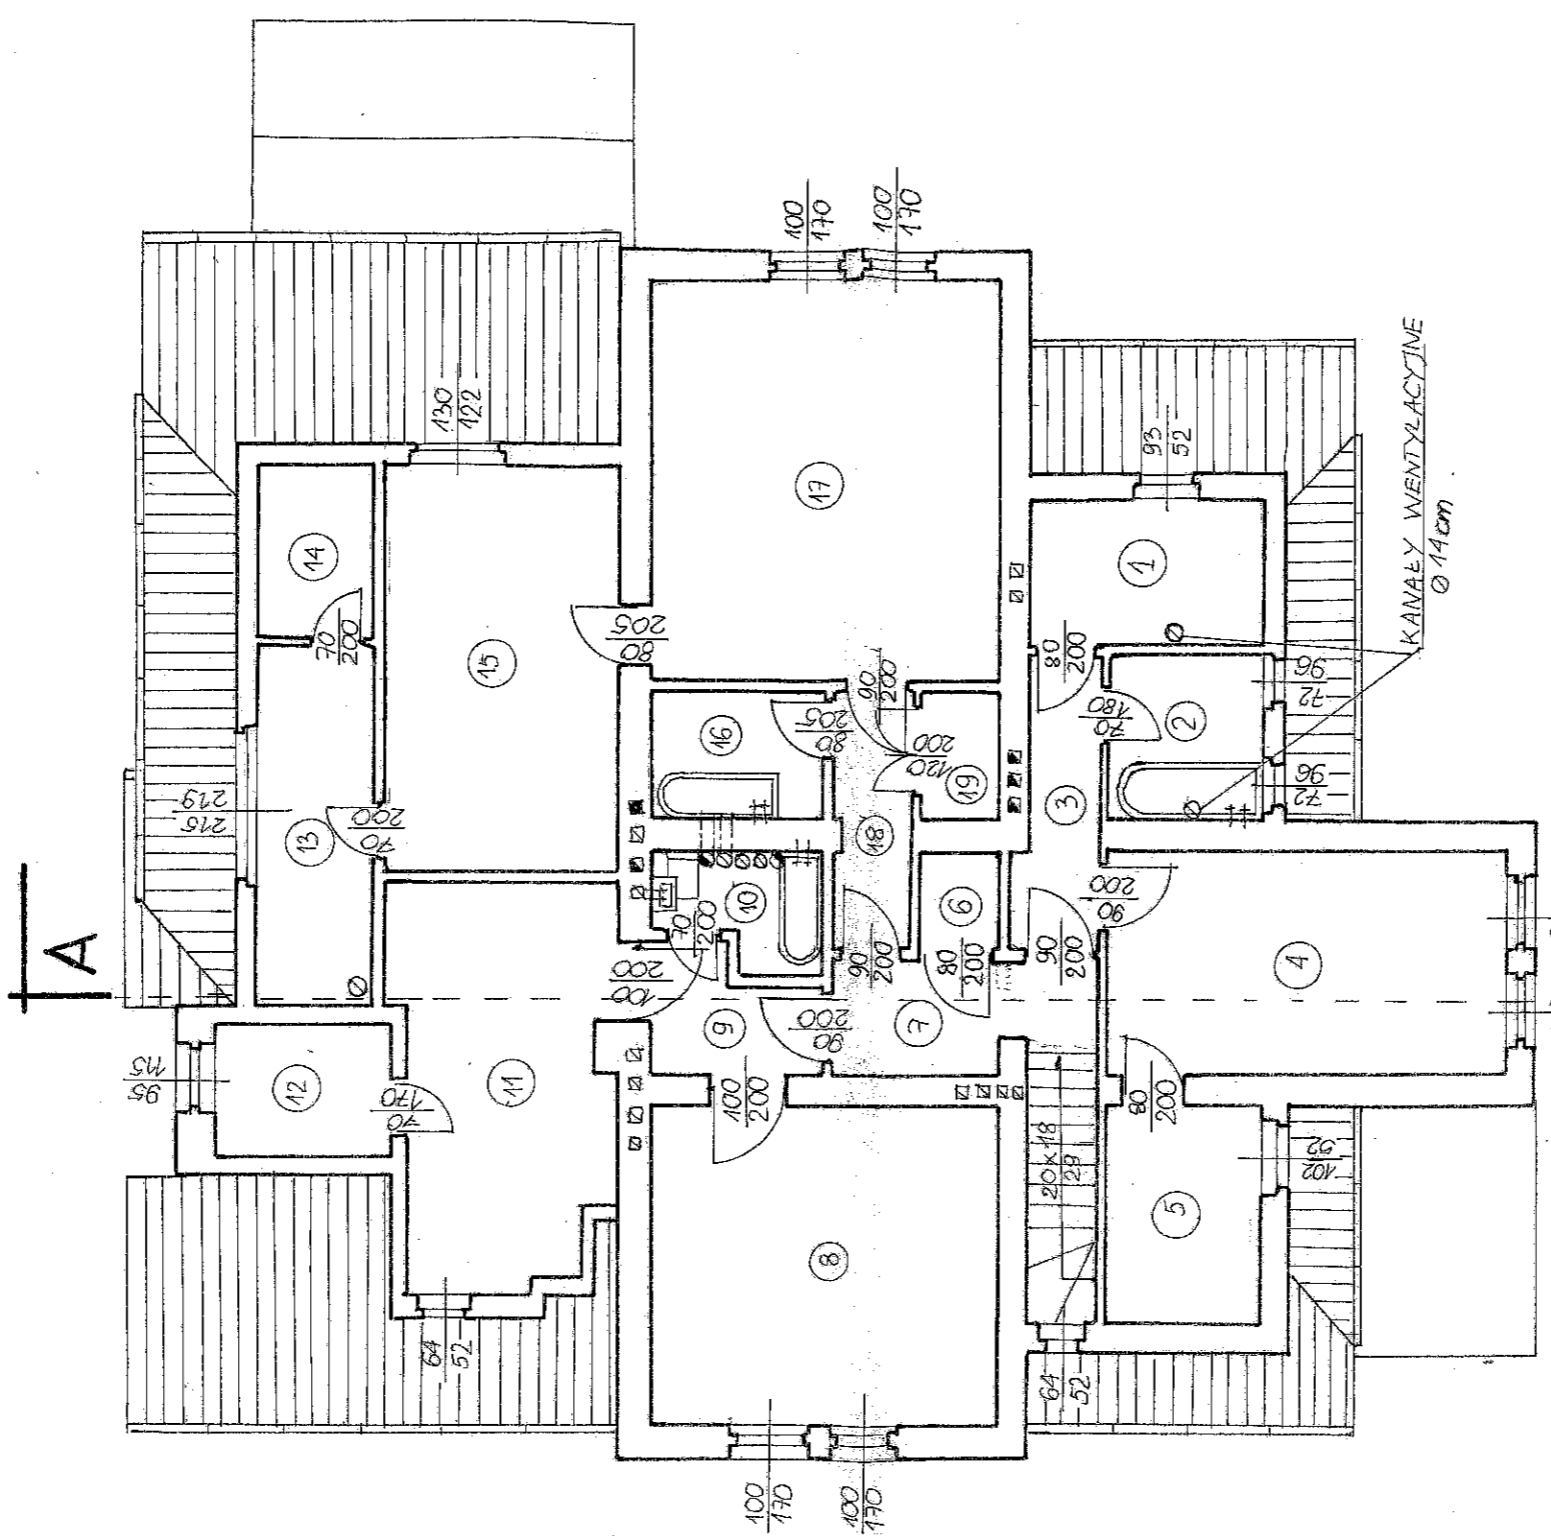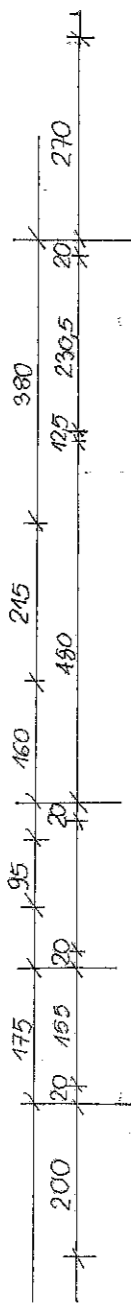

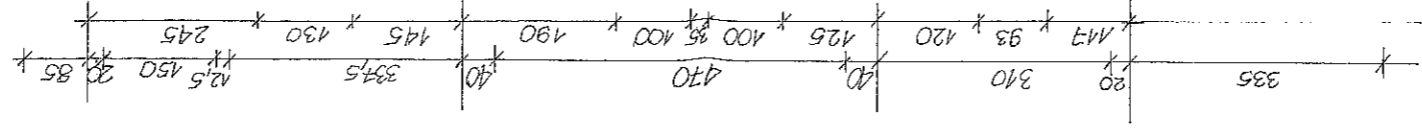

NR	POMIESZCZENIE	M ²	PODŁOGA	UŻYTKOWNIK
1	KUCHNIA	6,66	PCV	
2	ŁAZIENKA	3,65	TERAKOTA	
3	P. POKÓJ	4,23	PCV	
4	POKÓJ	24,17	PARKIET	
5	POKÓJ	9,27	PARKIET	
6	CIEMNIA	1,15	DESKI	
7	KORYTARZ	5,82	DESKI	
8	POKÓJ	19,92	PCV	
9	P. POKÓJ	3,56	PCV	
10	ŁAZIENKA	3,40	TERAKOTA	
11	KUCHNIA	13,54	PCV	
12	POKÓJ	6,18	PCV	
13	KUCHNIA	8,62	PCV	
14	STRYCH	4,25	DESKI	
15	POKÓJ	15,81	PCV	
16	ŁAZIENKA	4,11	TERAKOTA	
17	POKÓJ	23,93	PCV	
18	P. POKÓJ	3,91	PCV	
19	SPIŻARKA	1,54	PCV	

AKADEMIA ROLNICZO-TECHNICZNA W OLSZTYNIE

INWENTARYZACJA BUDOWLANA. SKALA 1:100

BUDYNEK NR. 33 RZUT KONDYGNACJI
PODDASZA

WYKONAŁ ZAKŁAD ARCHITEKTURY I URBANISTYKI ART

