


ZESTAWIENIE POMIESZCZEŃ PRZYZIEMIA		
Nr	Nazwa pomieszczenia	Pow. [m2]
1/1	Wiatrołap	2,57
1/2	Kuchnia	17,98
1/3	Korytarz	5,42
1/4	WC	1,75
1/5	Pom. gospodarcze	11,10
1/6	Schowek	1,60
1/7	Garaż	47,03
1/8	Świetlica	43,70
1/9	Wiatrołap	5,70
1/10	Pokój	10,70
1/11	Toaleta	5,85
1/12	Toaleta	5,85
1/13	Pokój	13,31
1/14	Korytarz	11,39
1/15	Garaż	109,95

Pow. użytkowa 293,90 m2

2 Zestawienie pomieszczeń przyziemia

Skala: brak

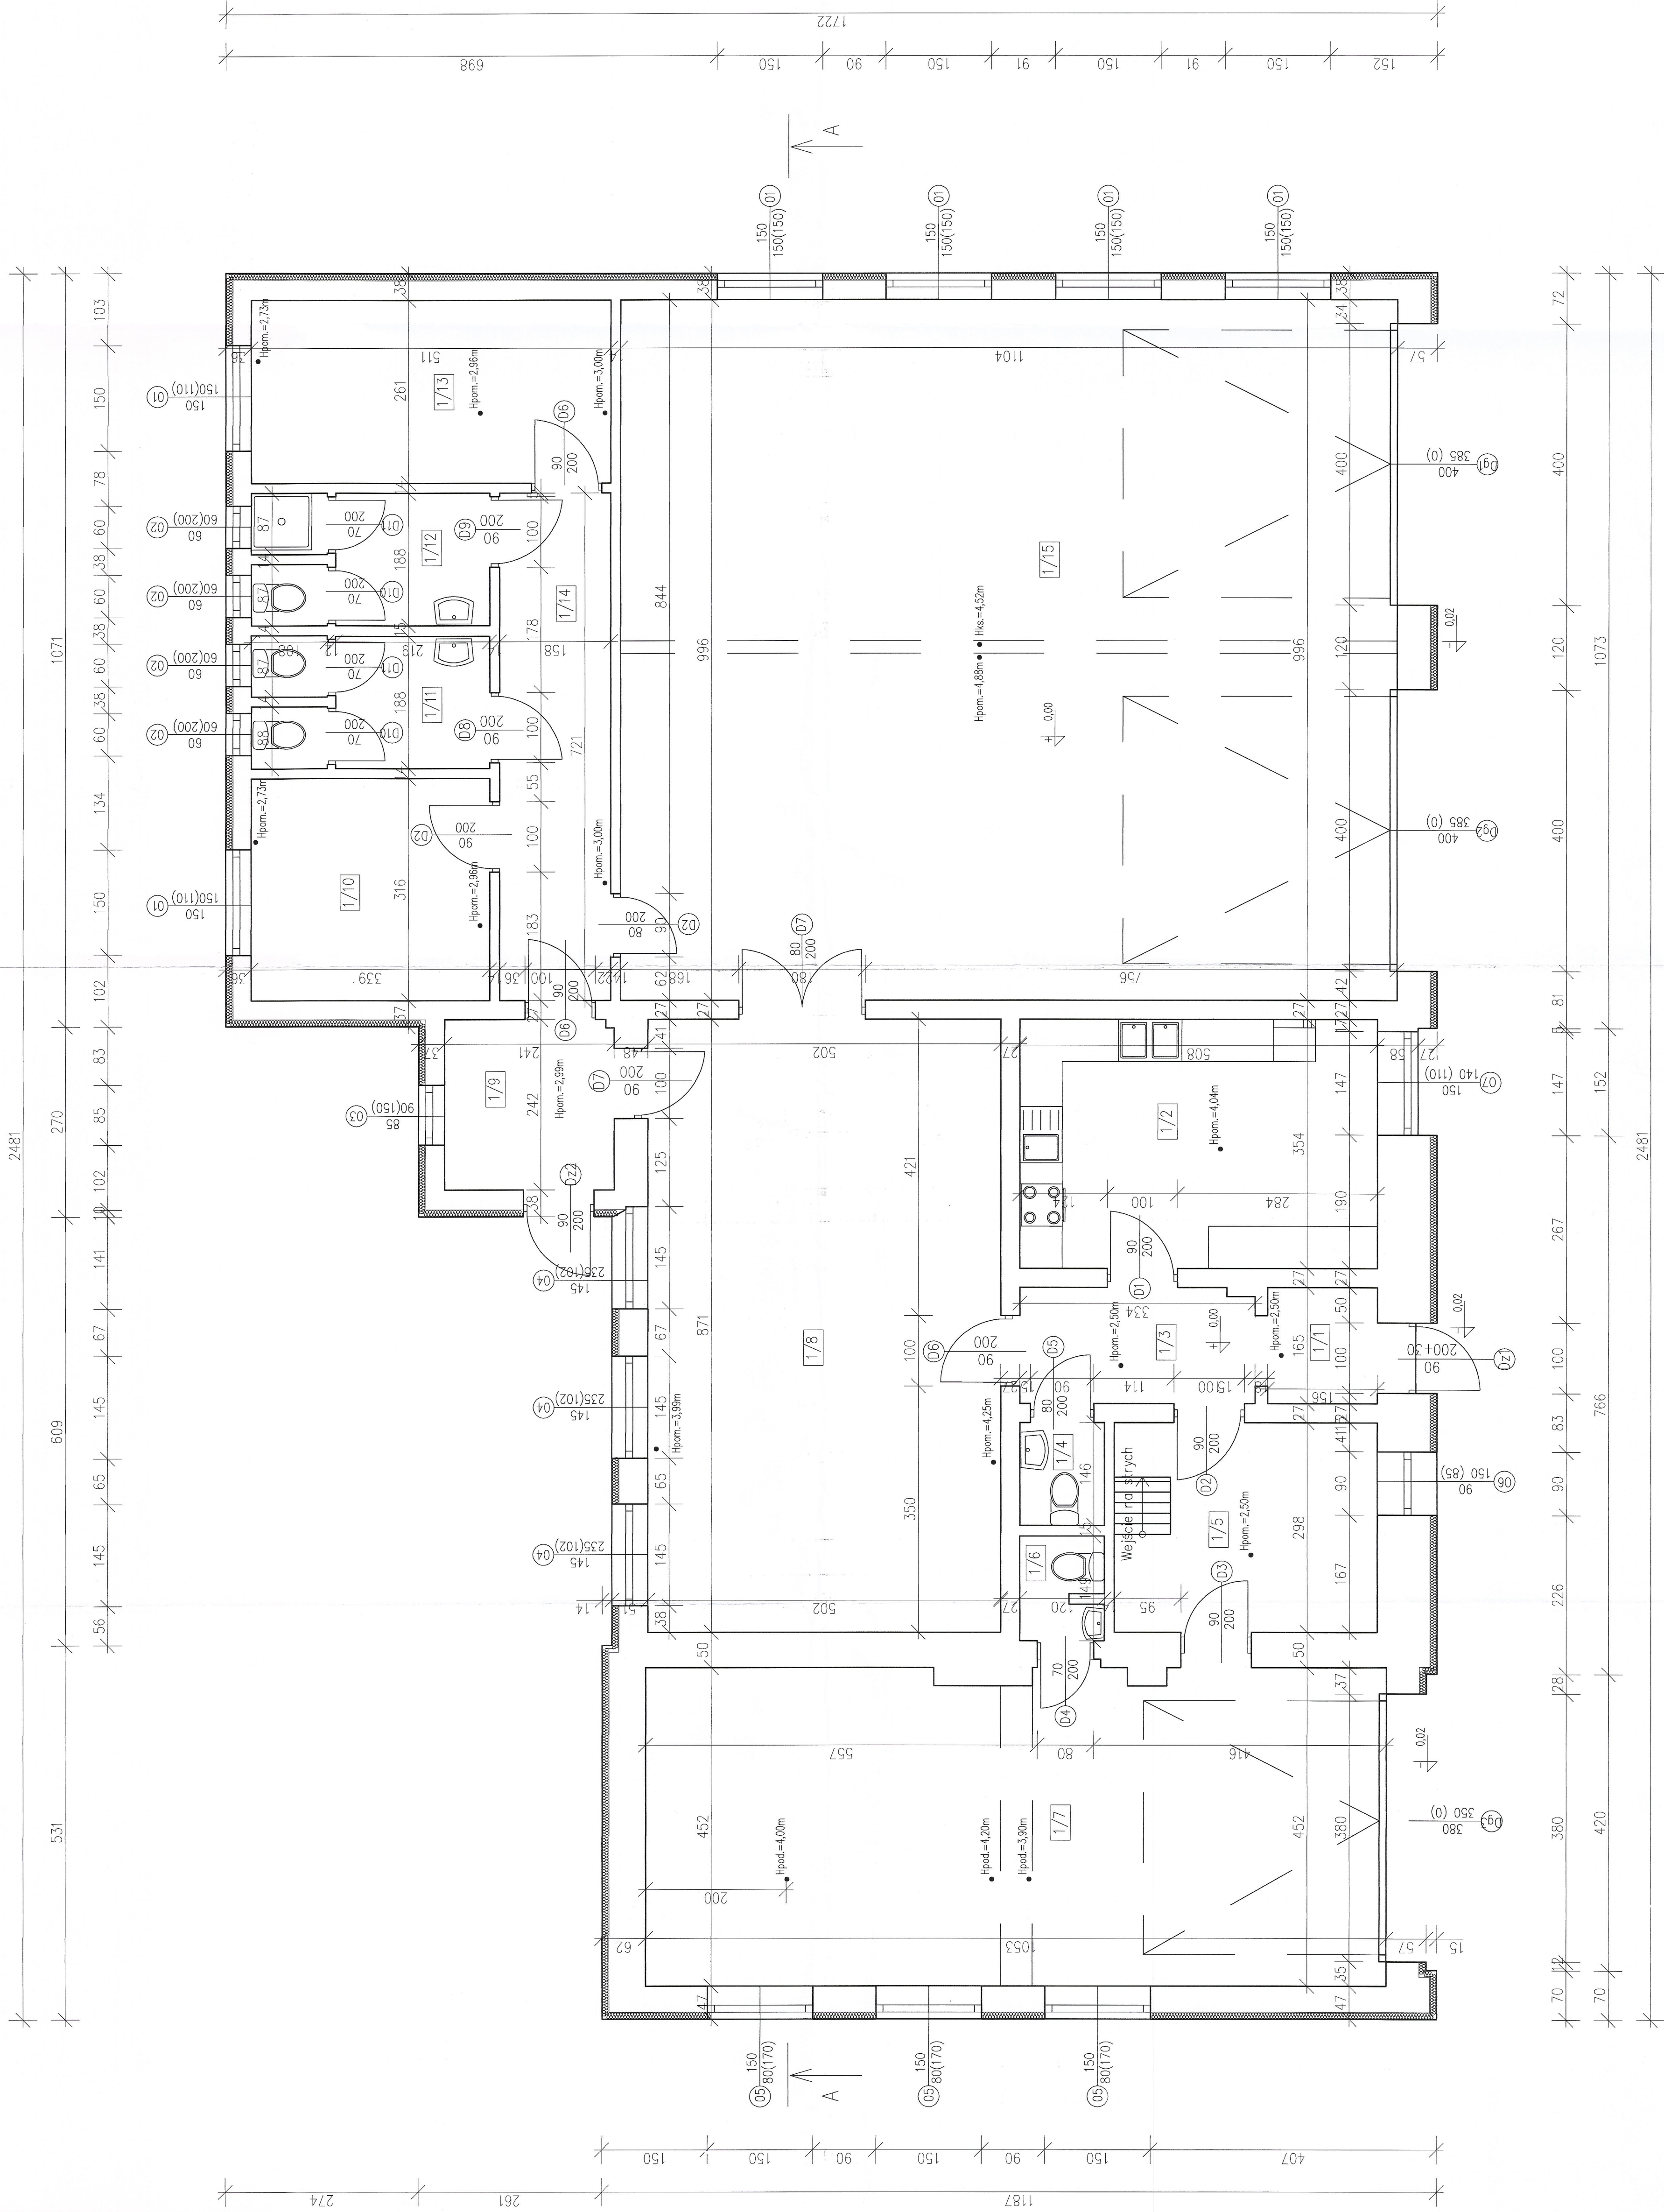

1 Rzut przyziemia

Skala 1:50

Starostwo Powiatowe  
ul. Gdanską 1  
86-300 Gniezno

WYKONANO: Gmina Gniezno ul. Wolności 38 66-300 Gniezno	PROJEKTOWANO: Janusz Winkiel	WYKONANO: Janusz Winkiel	WYKONANO: Janusz Winkiel
WYKONANO: Gmina Gniezno ul. Wolności 38 66-300 Gniezno	PROJEKTOWANO: Janusz Winkiel	WYKONANO: Janusz Winkiel	WYKONANO: Janusz Winkiel
WYKONANO: Gmina Gniezno ul. Wolności 38 66-300 Gniezno	PROJEKTOWANO: Janusz Winkiel	WYKONANO: Janusz Winkiel	WYKONANO: Janusz Winkiel
WYKONANO: Gmina Gniezno ul. Wolności 38 66-300 Gniezno	PROJEKTOWANO: Janusz Winkiel	WYKONANO: Janusz Winkiel	WYKONANO: Janusz Winkiel