

ZESTAWIENIE POMIESZCZEŃ PRZYZIEMIA		
Nr	Nazwa pomieszczenia	Pow. [m2]
1/1	Wiatrołap	2,57
1/2	Kuchnia	17,98
1/3	Korytarz	5,42
1/4	WC	1,75
1/5	Pom. gospodarcze	11,10
1/6	Schowek	1,60
1/7	Garaż	47,03
1/8	Świetlica	43,70
1/9	Wiatrołap	5,70
1/10	Pokój	10,70
1/11	Toaleta	5,85
1/12	Toaleta	5,85
1/13	Pokój	13,31
1/14	Korytarz	11,39
1/15	Garaż	109,95

Pow. użytkowa 293,90 m2


2 Zestawienie pomieszczeń przyziemia

Skala: brak

Starostwo Powiatowe  
w Grudziądzu  
ul. Matejki 10a / 85-300 Grudziądz  
Załącznik Nr. 1  
Nr 58.6143.830.025  
13.06.2025  
przejęcie stałe

Zup. Starosty  
KIEROWNIK  
Wydział Stosunków i Subwencji  
Kazimierz Subitka

INWESTOR	Janusz Winkiel ul. Czerwona 55 85-302 Białe-Błoty	PROJEKTANT	Janusz Winkiel
WYKONAWCA	Gmina Grudziądz ul. Wolności 15 85-300 Grudziądz	DATA	21.10.2024 r.
WYKONAWCA	WYKONAWCA: GOSPODARSTWO WSPÓLNE POZARANE POSADZONY Z ŚWIECŁA WIELKIE Pracownia Projektowa i Budowlana ul. Wolności 15, 85-300 Grudziądz	WYKONAWCA	1.10.2024/2017
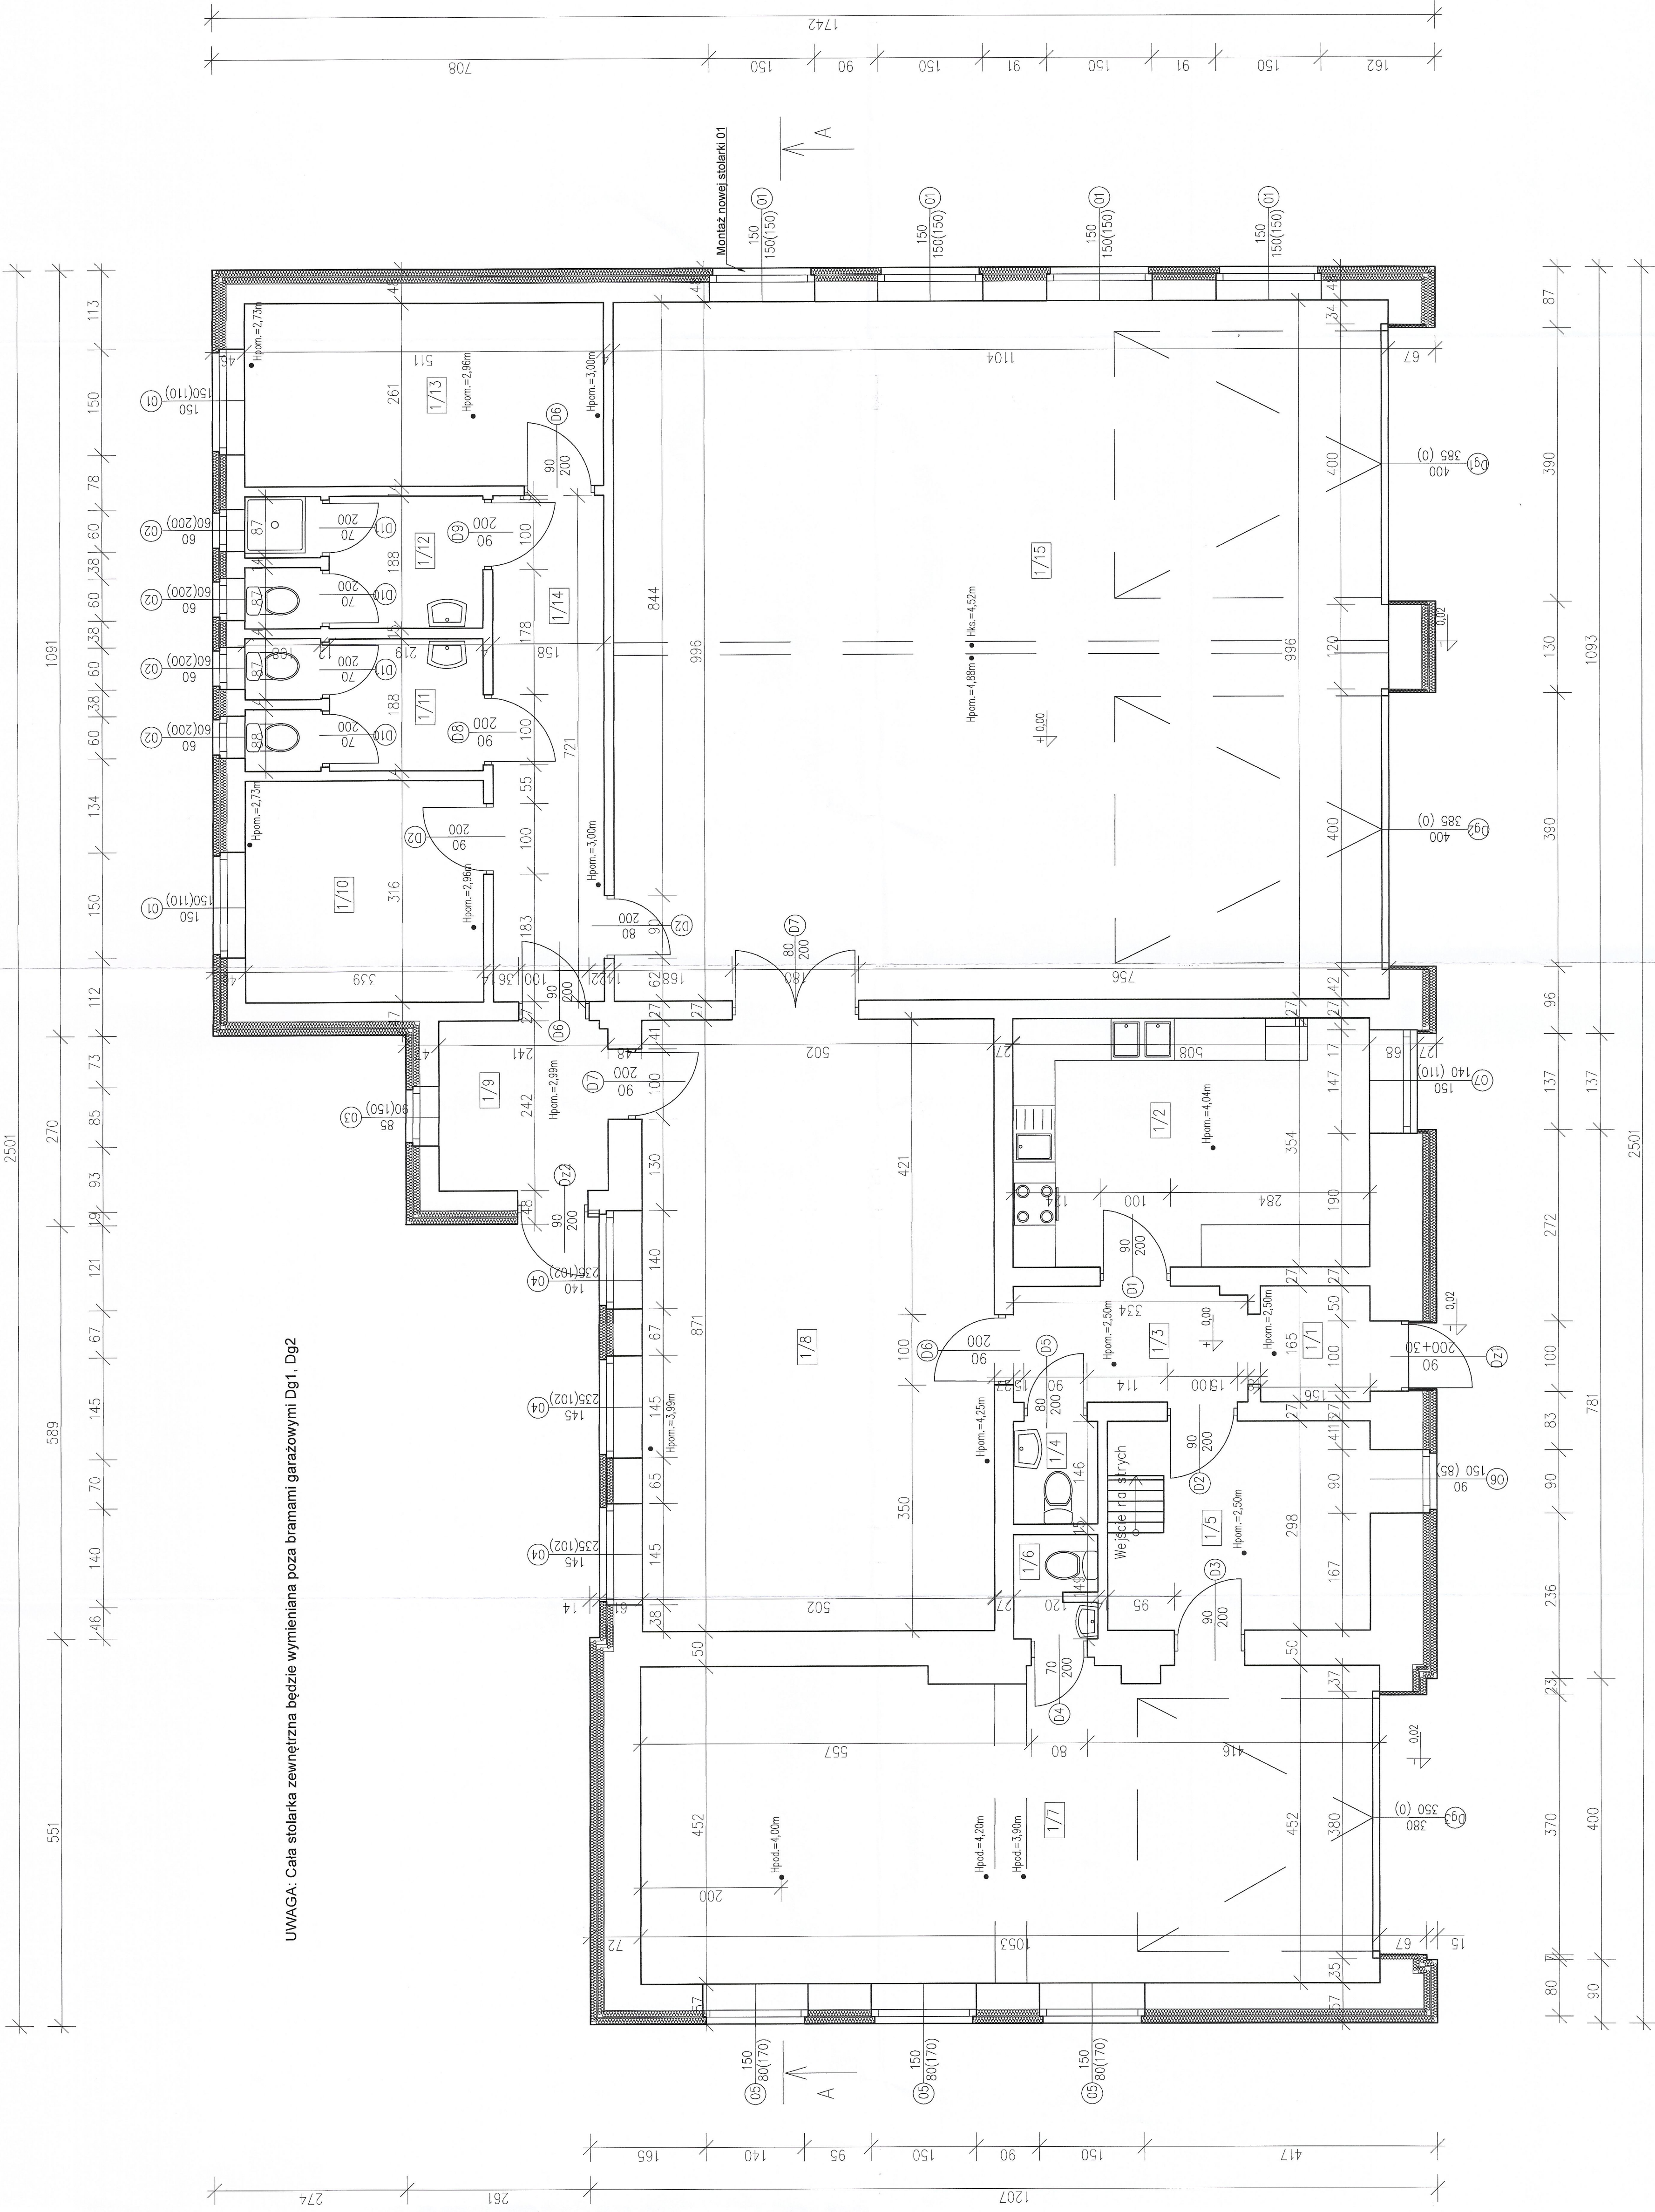

UWAGA: Cała stolarka zewnętrzna będzie wymieniana poza bramami garażowymi Dg1, Dg2

1 Rzut przyziemia  
Skala 1:50