


MAPA DO CELÓW PROJEKTOWYCH	
SKALA 1:500	
Oznaczenie kancelaryjne zgłoszenia pracy geodezyjnej	G.6642.3418.2021
Nazwa miejscowości	Rzekuń dz 685 Daniszewo dz 341 141510_2
Jednostka ewidencyjna	identyfikator nazwa Rzekuń 141510_2.0016 141510_2.0003
Obszar ewidencyjny	identyfikator nazwa Rzekuń, Daniszewo 20007
Nazwa układu współrzędnych	prostokątnych płaskich układu wysokości
Numer godła mapy	7.191.26.02.1.3, ...3.1, 3.3 7.191.26.07.1.1, ...1.3, ...3.1, 3.2, ...3.3, ...3.4 7.191.26.12.1.2, ...1.4, ...3.2, ...3.4 7.191.26.17.1.2, ...1.4, ...1.3, ...3.1, ...3.2
Data opracowania mapy	09.09.2021
Oznaczenie granic obszaru, który był przedmiotem aktualizacji	
Dokładność punktów granicznych pozwala na projektowanie budynków w odległości mniejszej lub równej 4 m od granicy działki ewidencyjnej bądź innych obiektów budowlanych w odległości mniejszej lub równej 3 m od granicy działki ewidencyjnej, zgodnie z art. 31 Rozporządzenia Ministra Rozwoju z dnia 18.08.2020 roku w sprawie standardów technicznych	
Oznaczenie informacji o skutecznosci gruntowych mających wpływ na zagospodarowanie gruntów, zlokalizowanych w granicach projektowanej inwestycji	Nie badano
Oznaczenie i symbol konturu użytku gruntowego, który nie jest ujawniony w bazie danych ewidencji gruntów i budynków	brak
Arkusze	5 (5)
Nazwa i imię i nazwisko wykonawcy oraz podpis osoby reprezentującej wykonawcę	
Imię i nazwisko, nr uprawnień oraz podpis geodety uprawionego, który opracowywał mapę	

UKŁAD ARKUSZY

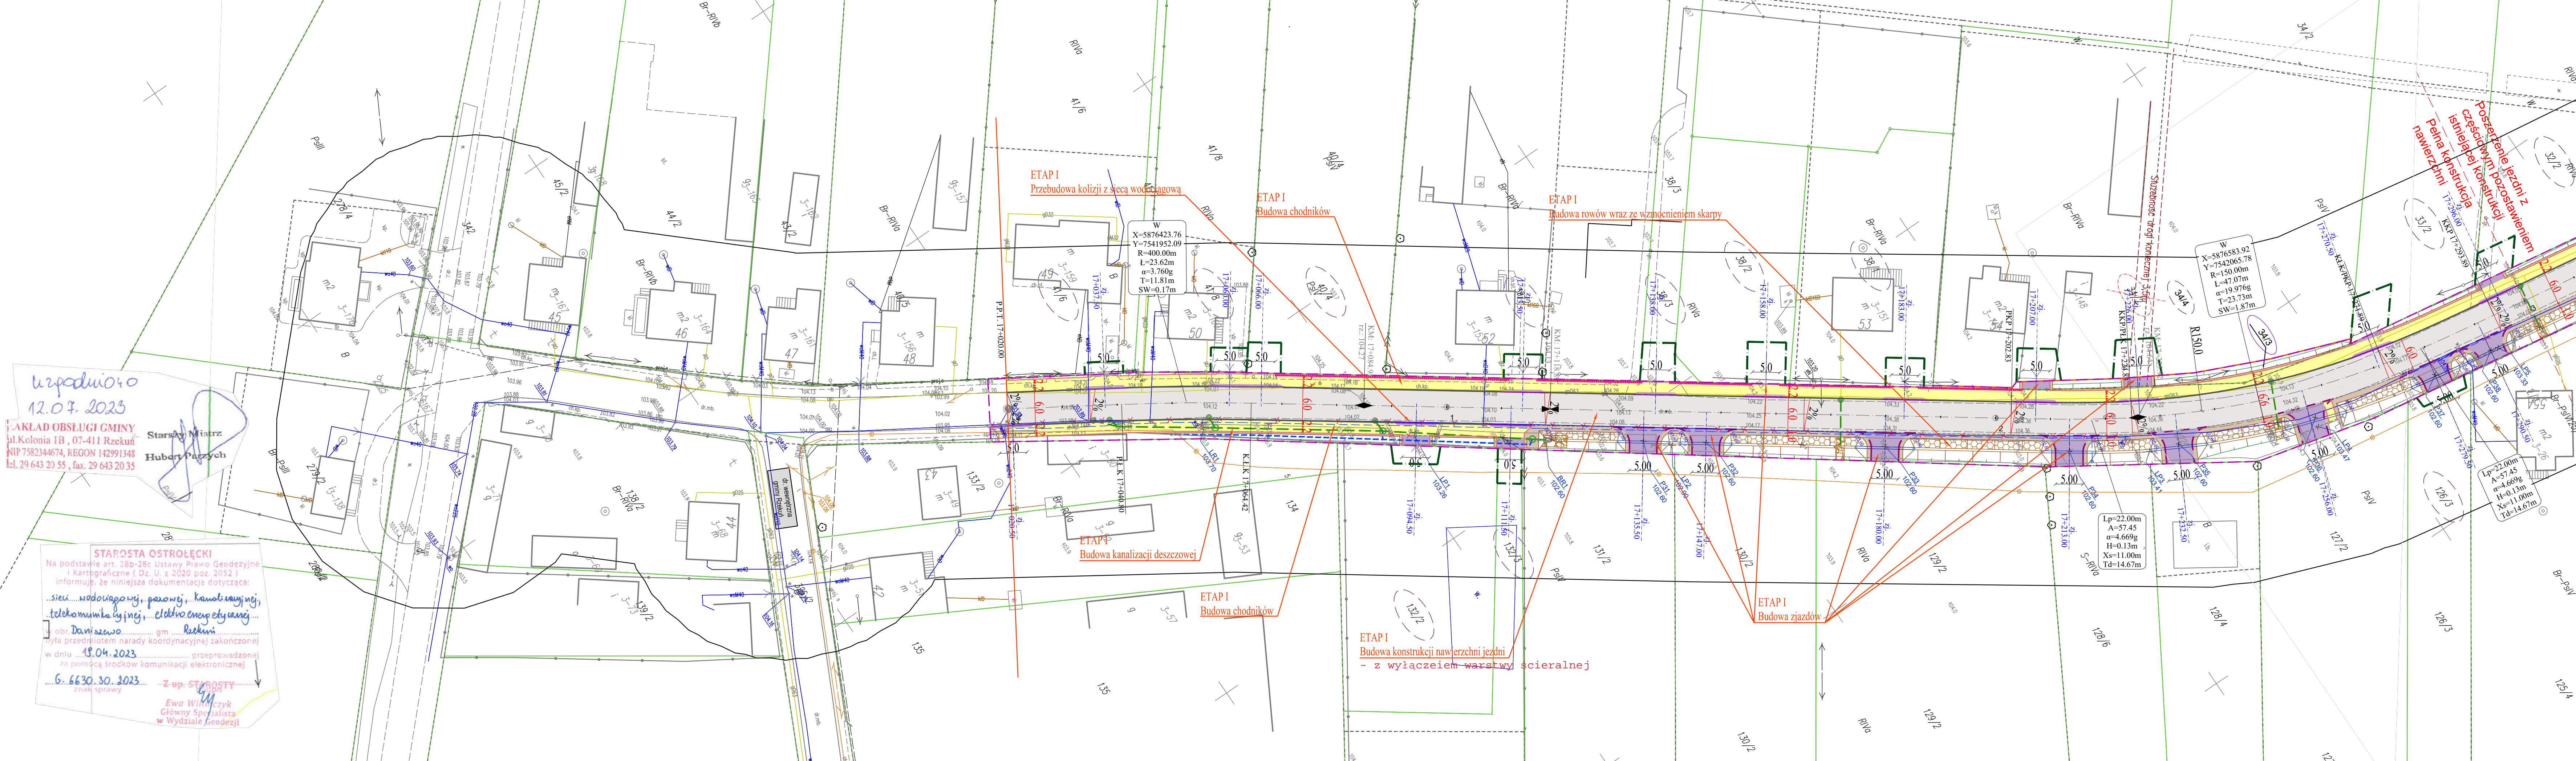

LEGENDA :  
PROJEKTOWANE:

- nawierzchnia bitumiczna jezdnia drogi powiatowej
- nawierzchnia bitumiczna jezdnia dróg bocznych
- nawierzchnia bitumiczna ścieżka pieszo-rowerowej
- nawierzchnia z betonowej kostki brukowej chodników dla pieszych
- nawierzchnia bitumiczna zjazdów
- nawierzchnia z betonowej kostki brukowej zjazdów
- nawierzchnia z kostki kamiennej
- umocnienie skarp brukowcem
- umocnienie płytami żłtrowymi
- zielenie
- pobocza
- elementy nie objęte zakresem robót w ETAPIE I

ISTNIEJĄCE:

- działki, na których zlokalizowana jest inwestycja
- działki przeznaczane do podziału
- działki przeznaczane do przejęcia w całości
- działki przeznaczane do czasowego zajęcia
- numery działek po podziale

Plan sytuacyjny  
skala 1:500

**SBKIM** Włodzisław Grzybowski  
ul. Kołkołubowska 28C, 15-505 Białystok  
tel. 0209090901, e-mail: sbkim@sbkim.pl  
NIP 6437793166, REGON 380771889

Projektant:	mgr inż. Rafał Lusia PEL 0402.POK.010.15 dot. projektowania bud. ogólnego w województwie mazowieckim	Podpis:	mgr inż. Włodzisław Grzybowski PEL 0402.POK.010.15 dot. projektowania bud. ogólnego w województwie mazowieckim
Współprojektant:	mgr inż. Urszula Gliździak	Podpis:	

Stadium: PT  
Nazwa rysunku: Plan sytuacyjny  
Objekt: Rozbudowa drogi powiatowej nr 256W Goroworo - Tomasz - Rzekuń.  
Skala: 1:500  
Data: 29.09.2023

Elektronicznie podpisany przez  
**Grzegorz Terlikowski**  
Data: 2023.03.21  
10:48:17 +01'00'

Wzpodnio40  
12.07.2023  
ZAKŁAD OBSŁUGI GMINY  
ul. Kolonia 1B, 07-411 Rzekuń  
NIP 7582344674, REGON 142991348  
tel. 29 643 20 55, fax. 29 643 20 35

STAROSTA OSTROŁĘCKI  
Na podstawie art. 28b-28c Ustawy Prawo Geodezyjne i Kartograficzne (Dz. U. z 2020 poz. 2052) informuję, że niniejsza dokumentacja dotycząca:  
...sieci wodociągowej, pasowej, kanalizacyjnej, telekomunikacyjnej, elektroenergetycznej...  
...obr. Daniszewo... gm. Rzekuń...  
...została przedmiotem narady koordynacyjnej zakończonej w dniu 18.04.2023... przeprowadzonej z pomocą środków komunikacji elektronicznej...  
...z up. ST. BOSTY...  
Ewa Winiarczyk  
Główny Specjalista  
w Wydziale Geodezyjnym