



Skala 1:200:1000

LEGENDA:

— Teren
— Niveleta

A-B

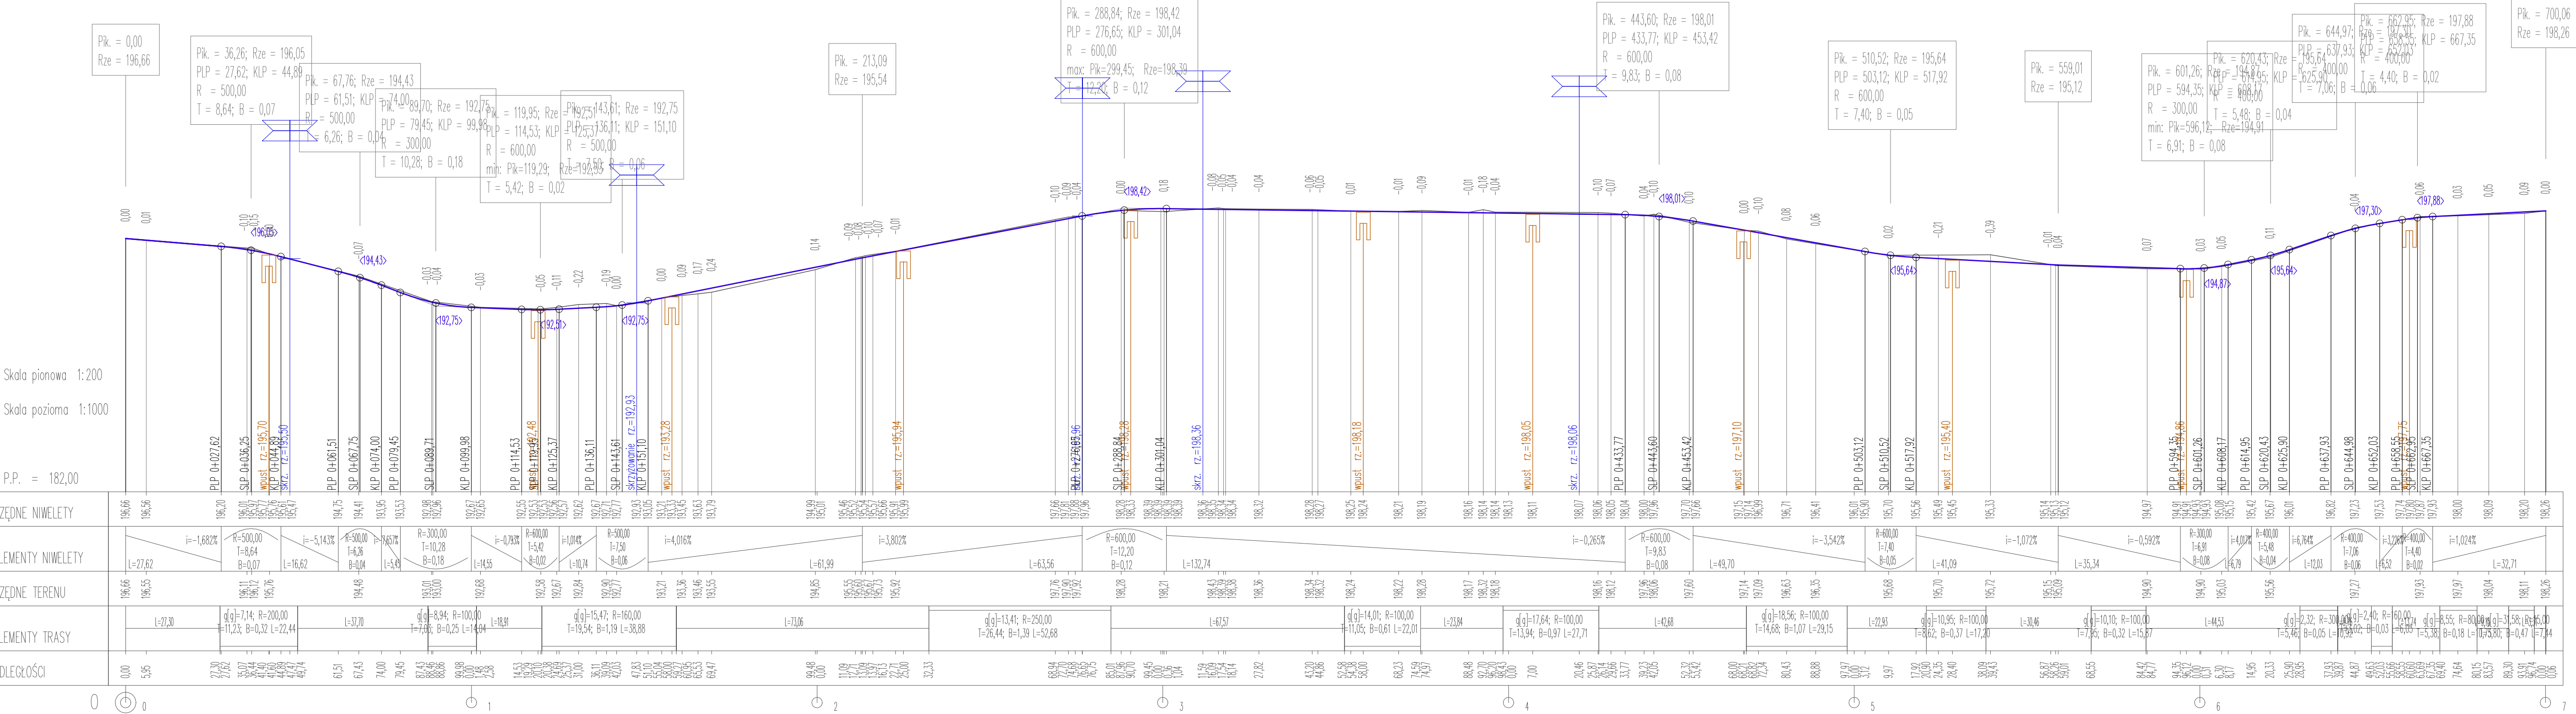

PROJEKT: Budowa kompleksu dróg Zielona Wieś – Nowa Karczma łączących drogi wojewódzkie nr 221 i nr 224			
INWESTOR: Gmina Nowa Karczma ul. Kościarska 9, 83–404 Nowa Karczma			
PROJEKTOWAŁ: mgr inż. SZCZEPAN GUZIŃSKI	NR UPRAWNIENI: POM/0502/PBD/21	PODPIS:	SKALA 1:200/1000
NAZWA RYSUNKU: Profil podłużny drogi – odcinek A–B			BRANŻA drogowa NR RYS. 4