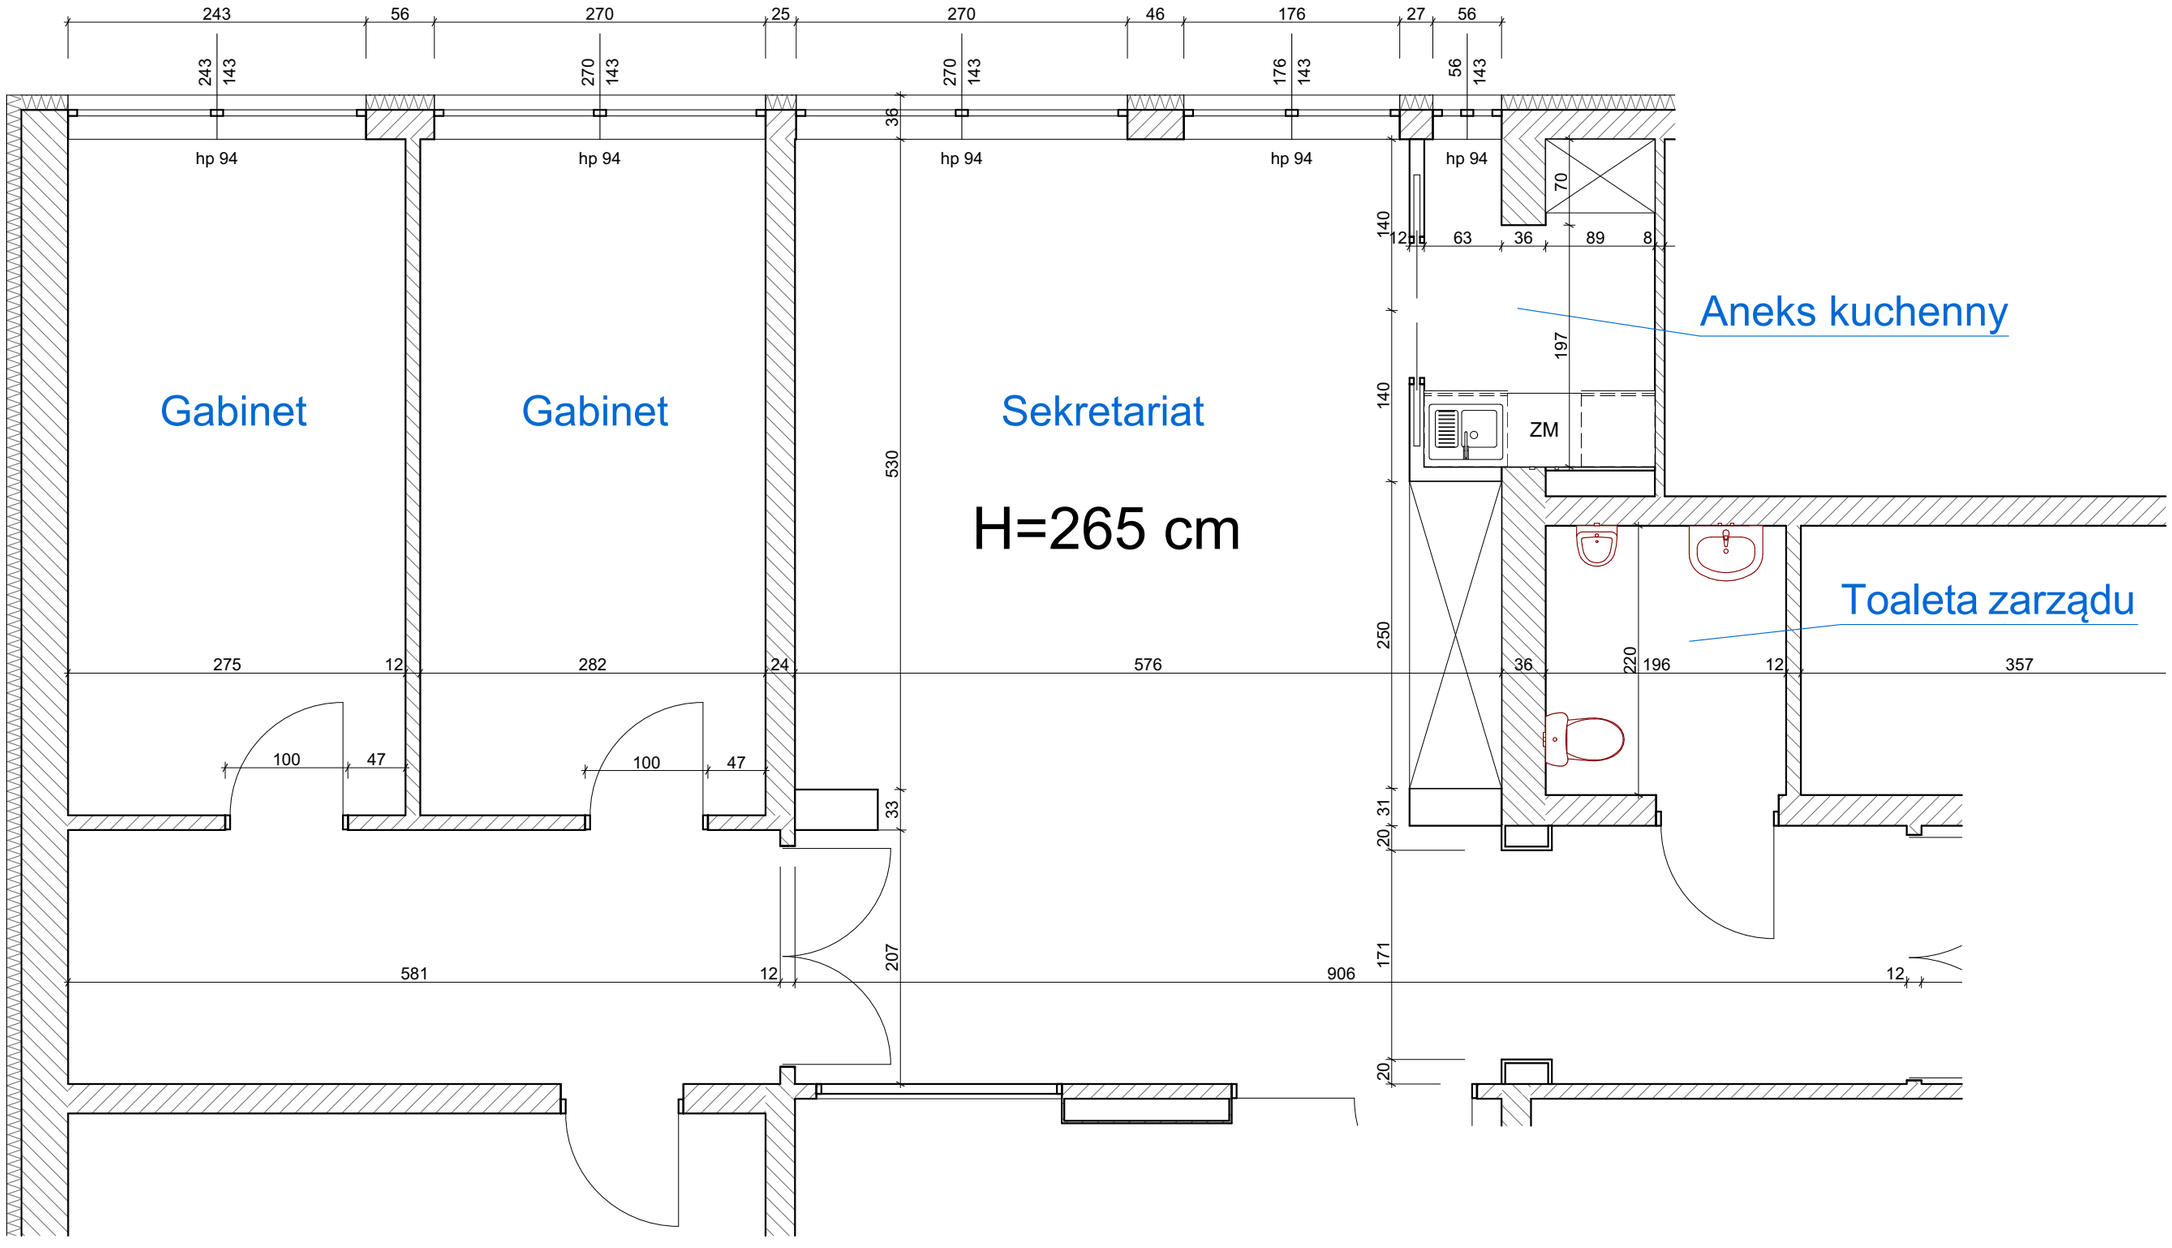
Gabinet
Gabinet
Sekretariat
H=265 cm
Aneks kuchenny
Toaleta zarządu
ZM
hp 94
hp 94
hp 94
hp 94
hp 94
243
56
270
25
270
46
176
27
56
275
12
282
24
576
36
196
12
357
581
12
906
12
100
47
100
47
530
207
33
140
140
250
31
20
171
20
197
70
12
63
36
89
8
220