


12.80

2 Piętro

1 Piętro

Parter

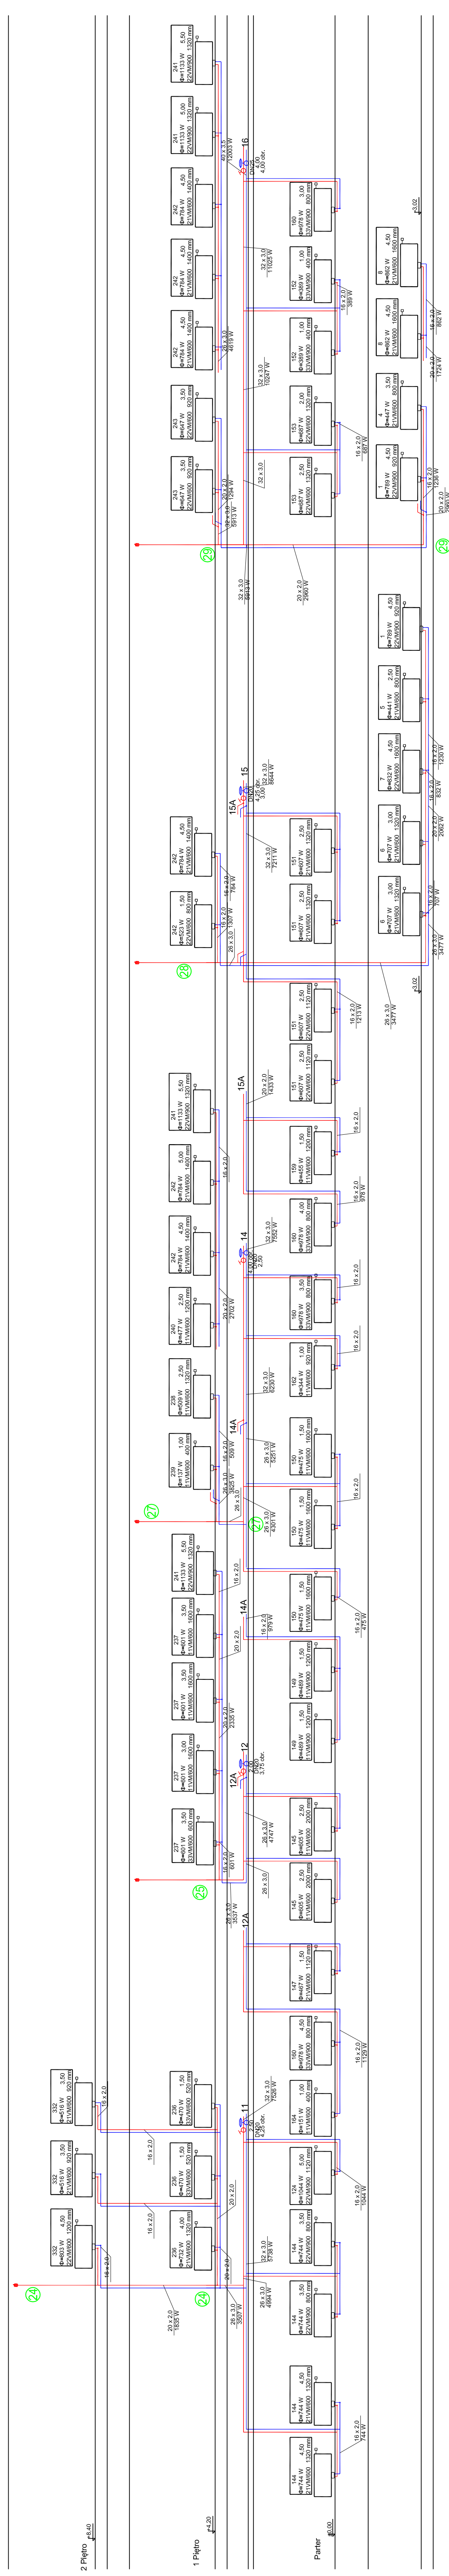

ABK-PROJEKT Główna Kancelaria ul. Stawna 1, 62-052 Komorniki Inwestor: Budowa Szkoły Podstawowej w Wrochach		ul. LISOWSKIEGO 2/4 65-072 ZIELONA GÓRA tel. +48 68 320 15 75
Nr projektu: IS/24B Data: 20.06.2019 Skala: 1:100 Projektant: Grzegorz Kępcik Wykonawca: Instalacje Ciepłe Inżynier: Radosław Wiekiera Sprawdzający: Marek Coroj	Nr rys.: IS/24B Data: 20.06.2019 Skala: 1:100 Projektant: Grzegorz Kępcik Wykonawca: Instalacje Ciepłe Inżynier: Radosław Wiekiera Sprawdzający: Marek Coroj	mgr inż. Bogdan Wroński mgr. inż. Katarzyna

UWAGA: Wszystkie grzejniki uzbroić w odpowietzniki automatyczne

LEGENDA:

- przewód zasilający c.o.
- przewód powrotny c.o.
- nr pom., moc
- wielkość, nastawa
- grzejnik stalowy płytowy
- zawory podpiłonowe