

Mapa do celów projektowych

1:500

GK.U.6640.4125.2020
 woj. wielkopolskie
 pow. gnieźnieński
 jedn. ewidencyjna 300303_2 Gniezno
 obręb 0028 Szczytniki Duchowne
 miejscowość Szczytniki Duchowne
 Ark 2/sekcja/6.180.18.22.1.3;3.1

zasięg aktualizacji - - -
 Układ wysokości Kronsztadt
 Układ współrzędnych prostokątnych 2000
 stan na dzień 20.11.2020r.

WOLNO REPRODUKOWAĆ
 PO NANIESIENIU PROJEKTU


S. C. GEO – SAW
 Mateusz Sawicki
 usługi geodezyjne
 62-200 Gniezno, ul. Grunwaldzka 37
 (061) 426-79-89, 0602 434 038
 NIP 784-19-31-700 Regon 631089046

mgr inż. **MATEUSZ SAWICKI**
 geodeta uprawniony
 Zaświadc. Głównego Geod. Kraju 16931
 62-200 Gniezno, ul. Grunwaldzka 37
 (061) 426-79-89, 0602 434 038

Nie wyklucza się istnienia
 w terenie innych nie wskazanych
 na niniejszej mapie urządzeń podziemnych,
 które nie były zgłoszone do inwentaryzacji.

Oznaczenie i informacje o służebnościach gruntowych mających wpływ na zagospodarowanie gruntów zlokalizowanych w granicach projektowanej inwestycji	Nie przeprowadzono badania ksiąg wieczystych
---	--

Poświadczam, że niniejszy dokument został opracowany w wyniku prac geodezyjnych i kartograficznych, których rezultaty zawiera operat techniczny pozytywnie zweryfikowany. Jednocześnie informuję, że jestem świadomy odpowiedzialności karnej za złożenie fałszywego oświadczenia.	
Identyfikator zgłoszenia prac geodezyjnych	GK.U.6640.4125.2020
Organ służby geodezyjnej, który otrzymał zgłoszenie	Starosta Gnieźnieński
Wykonawca prac geodezyjnych	S. C. GEO-SAW Mateusz, Marzena Sawicy
Nr oraz data sporządzenia dokumentu zawierającego wynik pozytywnej weryfikacji	Protokół weryfikacji Nr. 1.200.2.2020.40.3.6 z dn. 26.11.2020
Imię i nazwisko oraz nr uprawnień zawodowych kierownika prac	Mateusz Sawicki Nr uprawnień 16931

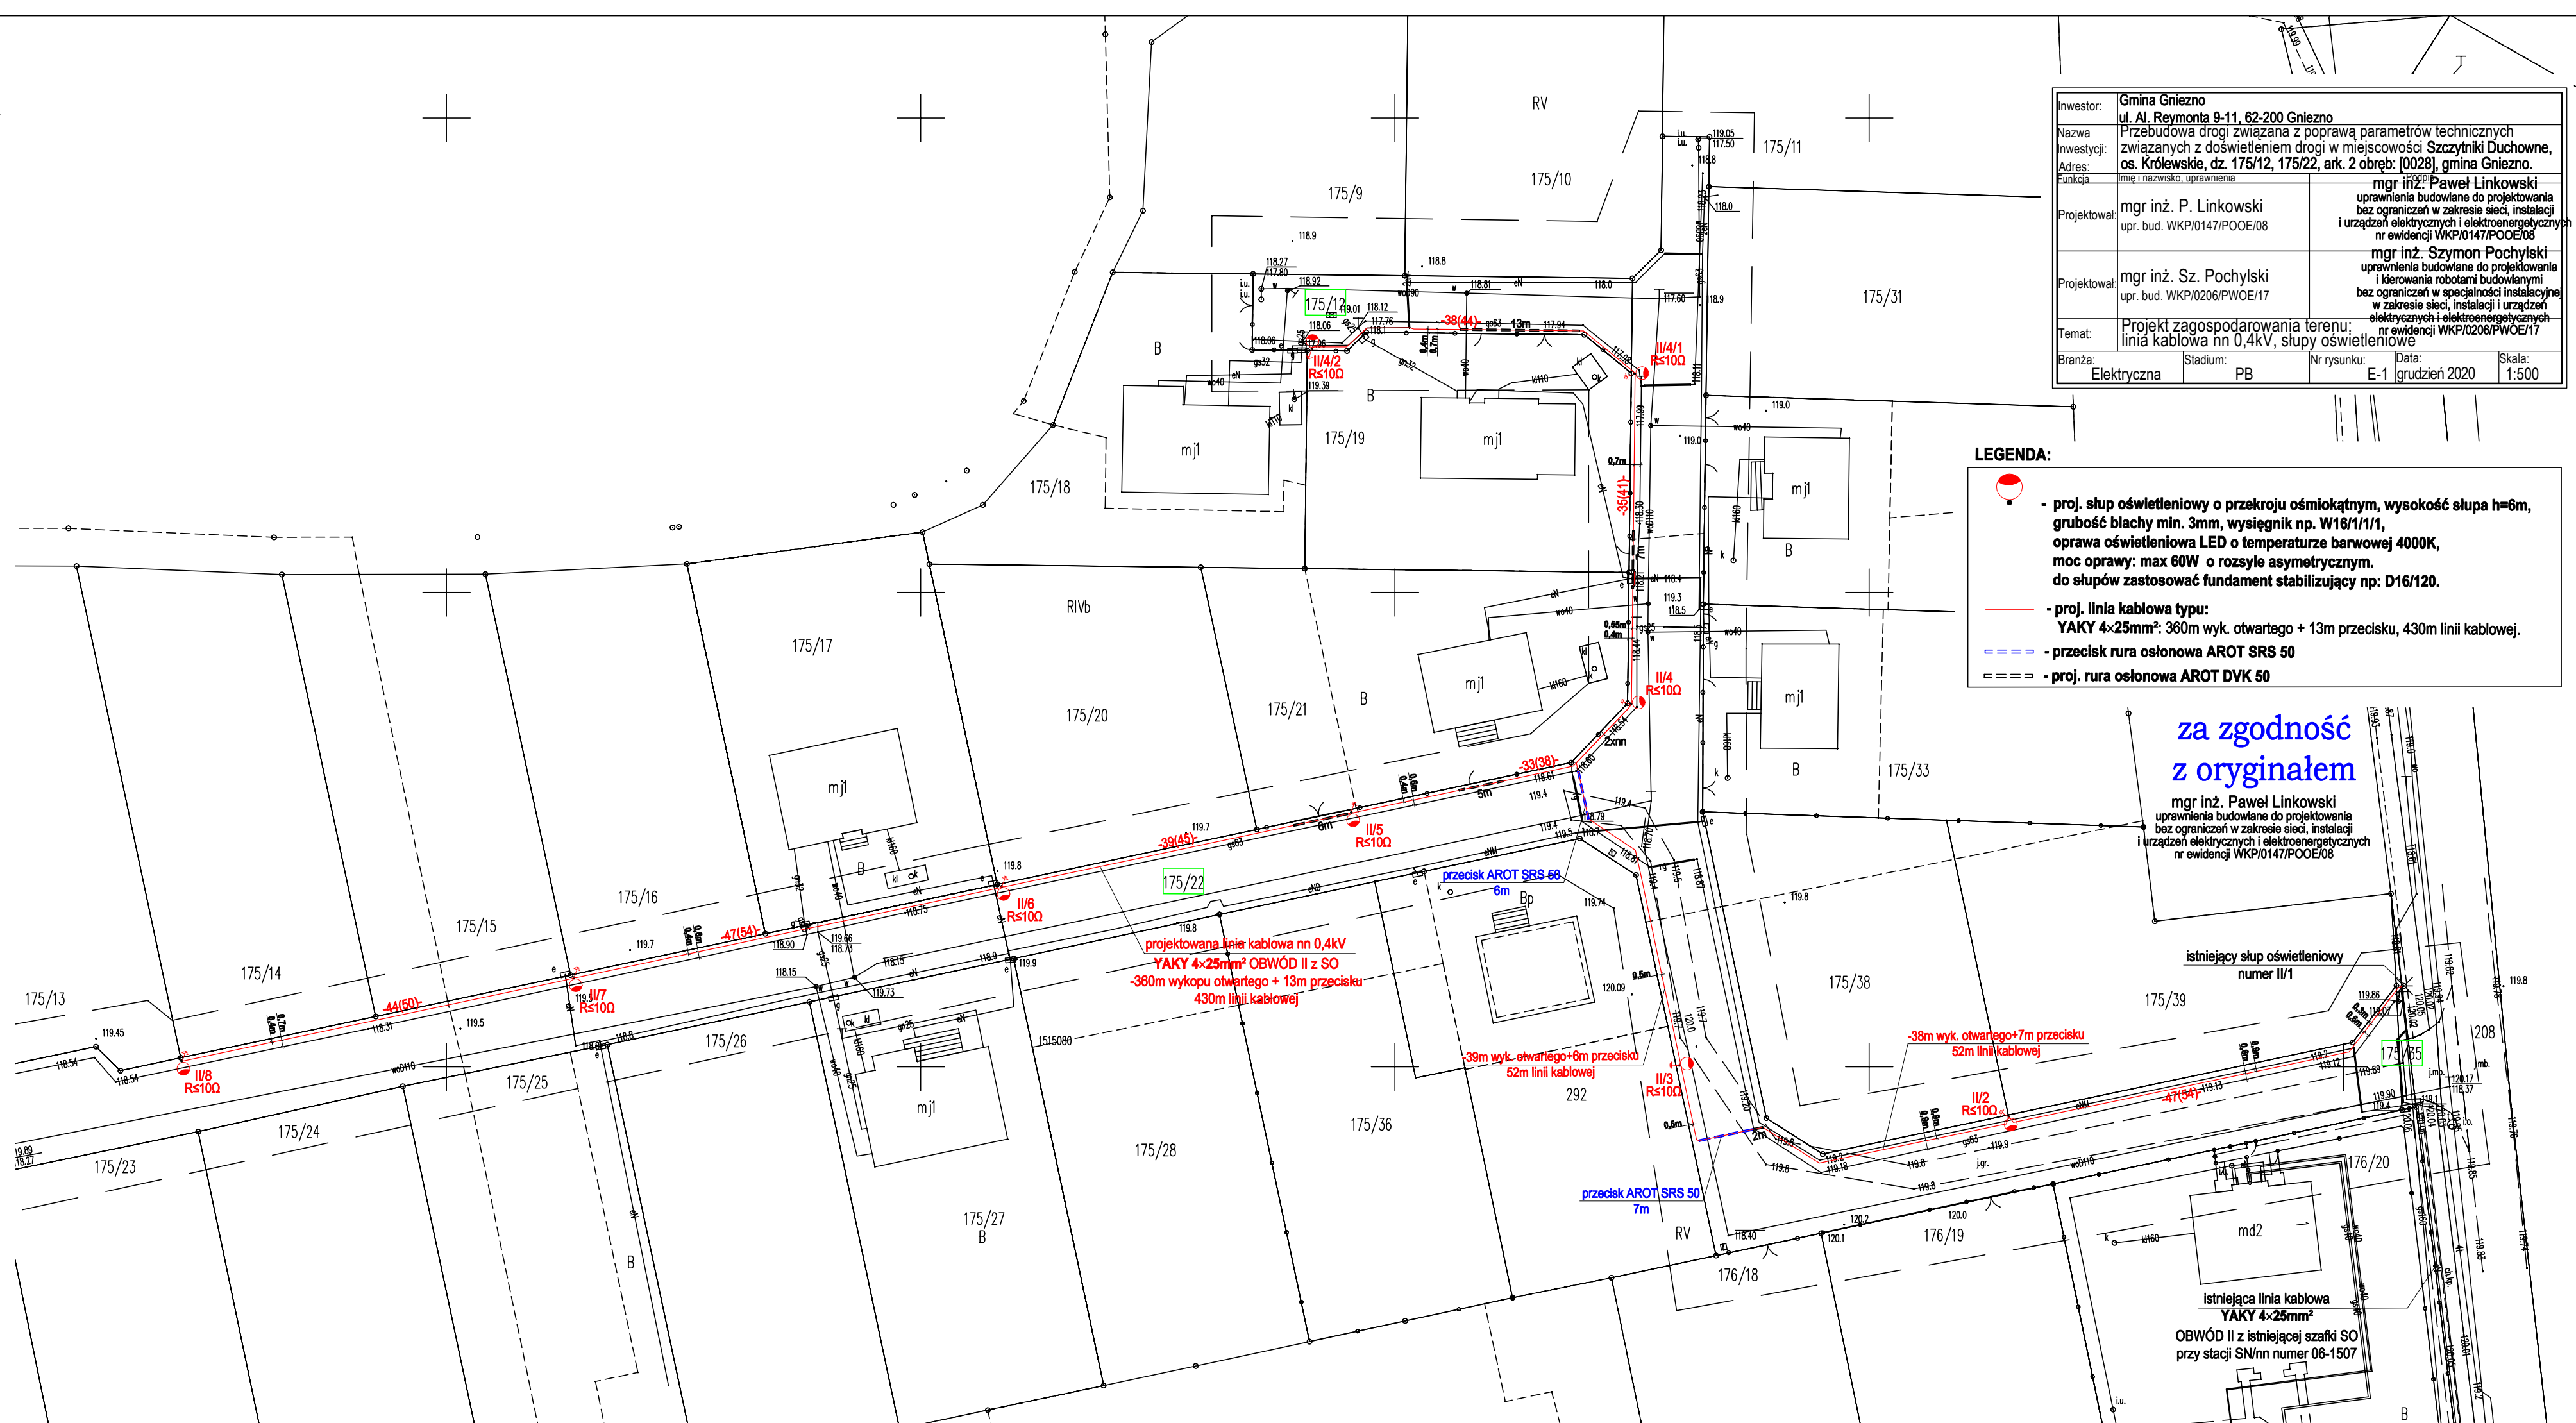

Investor:	Gmina Gniezno ul. Al. Reymonta 9-11, 62-200 Gniezno		
Nazwa inwestycji:	Przebudowa drogi związana z poprawą parametrów technicznych związanych z doświetleniem drogi w miejscowości Szczytniki Duchowne, os. Królewskie, dz. 175/12, 175/22, ark. 2 obręb: [0028], gmina Gniezno.		
Adres:	miejsce i nazwisko, uprawnia		
Funkcja:	mgr inż. Paweł Linkowski		
Projektował:	mgr inż. P. Linkowski upr. bud. WKP/0147/POE/08	mgr inż. Szymon Pochylski uprawnienia budowlane do projektowania bez ograniczeń w zakresie sieci, instalacji i urządzeń elektrycznych i elektroenergetycznych nr ewidencji WKP/0147/POE/08	
Projektował:	mgr inż. Sz. Pochylski upr. bud. WKP/0206/PWOE/17	mgr inż. Szymon Pochylski uprawnienia budowlane do projektowania i kierowania robotami budowlanymi bez ograniczeń w specjalności instalacyjnej w zakresie sieci, instalacji i urządzeń elektrycznych i elektroenergetycznych nr ewidencji WKP/0206/PWOE/17	
Temat:	Projekt zagospodarowania terenu: linia kablowa nn 0,4kV, słupy oświetleniowe		
Branża:	Elektryczna	Stadium:	PB
Nr rysunku:	E-1	Data:	grudzień 2020
Skala:	1:500		

LEGENDA:

- proj. słup oświetleniowy o przekroju osmiokątnym, wysokość słupa h=6m, grubość blachy min. 3mm, wysięgnik np. W16/1/1, oprawa oświetleniowa LED o temperaturze barwowej 4000K, moc oprawy: max 60W o rozsyłe asymetrycznym, do słupów zastosować fundament stabilizujący np: D16/120.
- proj. linia kablowa typu: YAKY 4x25mm²: 360m wyk. otwartego + 13m przecisku, 430m linii kablowej.
- przecisk rura osłonowa AROT SRS 50
- proj. rura osłonowa AROT DVK 50

za zgodność z oryginałem

mgr inż. Paweł Linkowski
 uprawnienia budowlane do projektowania bez ograniczeń w zakresie sieci, instalacji i urządzeń elektrycznych i elektroenergetycznych nr ewidencji WKP/0147/POE/08

istniejący słup oświetleniowy numer II/1

istniejąca linia kablowa YAKY 4x25mm²
 OBWÓD II z istniejącej szafki SO przy stacji SN/nn numer 06-1507