

OZNACZENIE PROFILU:  
POZIOM PORÓWNAWCZY

| WZ     | W1     | W2     | W3     | W4     | W5     | W6     | W7     | W8     | W9     | W10    |
|--------|--------|--------|--------|--------|--------|--------|--------|--------|--------|--------|
| 0.0    | 0.0    | 21.9   | 32.3   | 63.7   | 75.7   | 79.5   | 83.0   | 86.9   | 88.7   | 91.7   |
| 1.65   | 1.65   | 1.65   | 1.65   | 1.65   | 1.65   | 1.65   | 1.65   | 1.65   | 1.65   | 1.65   |
| 280.18 | 280.18 | 280.69 | 282.34 | 282.30 | 281.80 | 281.80 | 281.77 | 281.76 | 281.77 | 281.77 |
| 281.63 | 281.63 | 282.36 | 282.35 | 282.35 | 281.94 | 281.83 | 281.80 | 281.77 | 281.77 | 281.77 |
| 0.0    | 0.5    | 21.4   | 10.4   | 14.3   | 17.1   | 12.0   | 3.8    | 3.5    | 3.9    | 1.8    |
| 0.0    | 0.5    | 21.9   | 32.3   | 63.7   | 75.7   | 79.5   | 83.0   | 86.9   | 88.7   | 91.7   |
| 0.0    | 0.5    | 21.9   | 32.3   | 63.7   | 75.7   | 79.5   | 83.0   | 86.9   | 88.7   | 91.7   |
PE100 RC SDR11 63\*5,8 L=102.1m

PE100 RC SDR11 40\*3,7 L=20.6m

PE100 RC SDR11 40\*3,7 L=20.6m

PE100 RC SDR11 40\*3,7 L=20.6m

PE100 RC SDR11 40\*3,7 L=20.6m

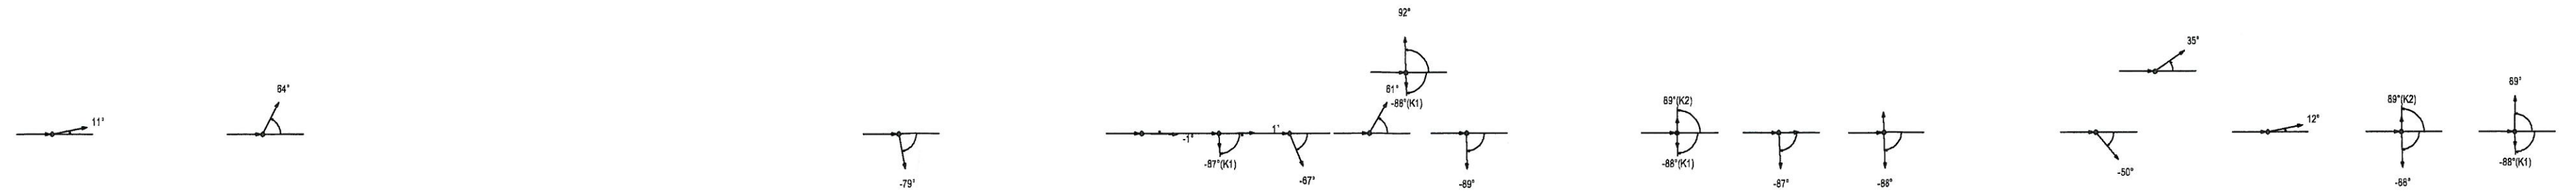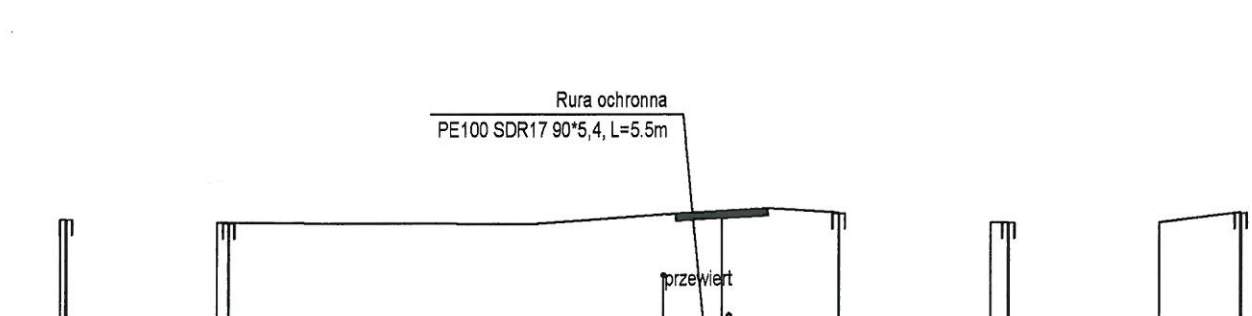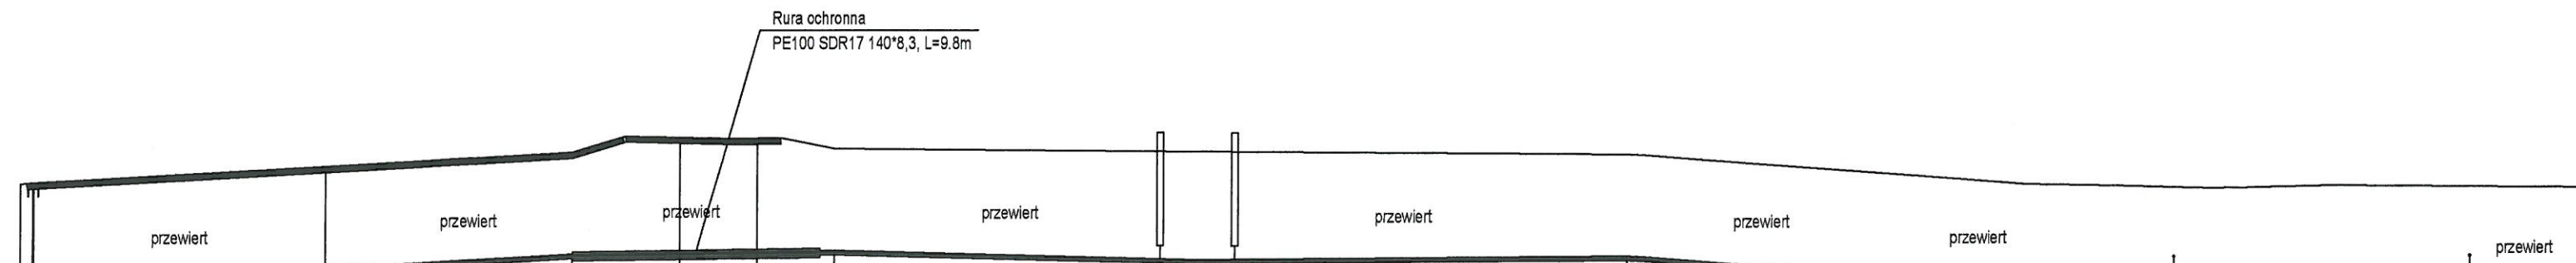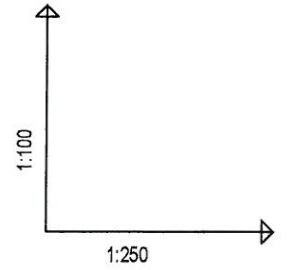


|   |  |  |   |                   |  |  |  |   |                   |  |            |                    |
|---|--|--|---|-------------------|--|--|--|---|-------------------|--|------------|--------------------|
| PHU PASANDER<br>mgr inż. Paweł Majcher<br>ul. Gajowa 40, 33-300 Nowy Sącz<br>NIP: 794-100-67-63<br>tel. 018-4411689 | INWESTOR<br>ZAKŁAD GOSPODARSTWA KOMUNALNEJ I MIESZKANOWEJ W CHELMCU<br>UL. PAPIESKA 2, 35-395 CHELMIEC | ADRES<br>OBREB CHELMIEC [0006] DZ. NR 272, 273/1, 273/3, 274/1, 259, 30/17, jednostka ewidencyjna CHELMIEC [12/1002_2] | INWESTYCYJA<br>PRZEDMIOT<br>PROJEKT BUDOWLANY | PROJEKT BUDOWLANY | OBIEKT<br>ROZBUDOWA SIĘCI WODOCIĄGOWEJ W REJONIE UL. BATALIONÓW CHŁOPSKICH W CHELMCU - ETAP II | INWESTOR<br>ZAKŁAD GOSPODARSTWA KOMUNALNEJ I MIESZKANOWEJ W CHELMCU<br>UL. PAPIESKA 2, 35-395 CHELMIEC | ADRES<br>OBREB CHELMIEC [0006] DZ. NR 272, 273/1, 273/3, 274/1, 259, 30/17, jednostka ewidencyjna CHELMIEC [12/1002_2] | INWESTYCYJA<br>PRZEDMIOT<br>PROJEKT BUDOWLANY | PROJEKT BUDOWLANY | BRANŻA SANITARNA<br>mgr inż. Katarzyna Majcher<br>upr. proj. i wyk. MAP/0251/PWOSp04 | Projektant | Skala<br>1:100/250 |
|   |  |  |   |                   | Sprawdził<br>inż. Mirosław Olszowski<br>upr.proj. i wyk. Nr UAN-1342-19961                     |  |  |   |                   |  |            | Data<br>02.2021    |
|   |  |  |   |                   | Opracował:<br>mgr inż. Paweł Majcher   |  |  |   |                   |  |            | Nr rys.<br>3.      |