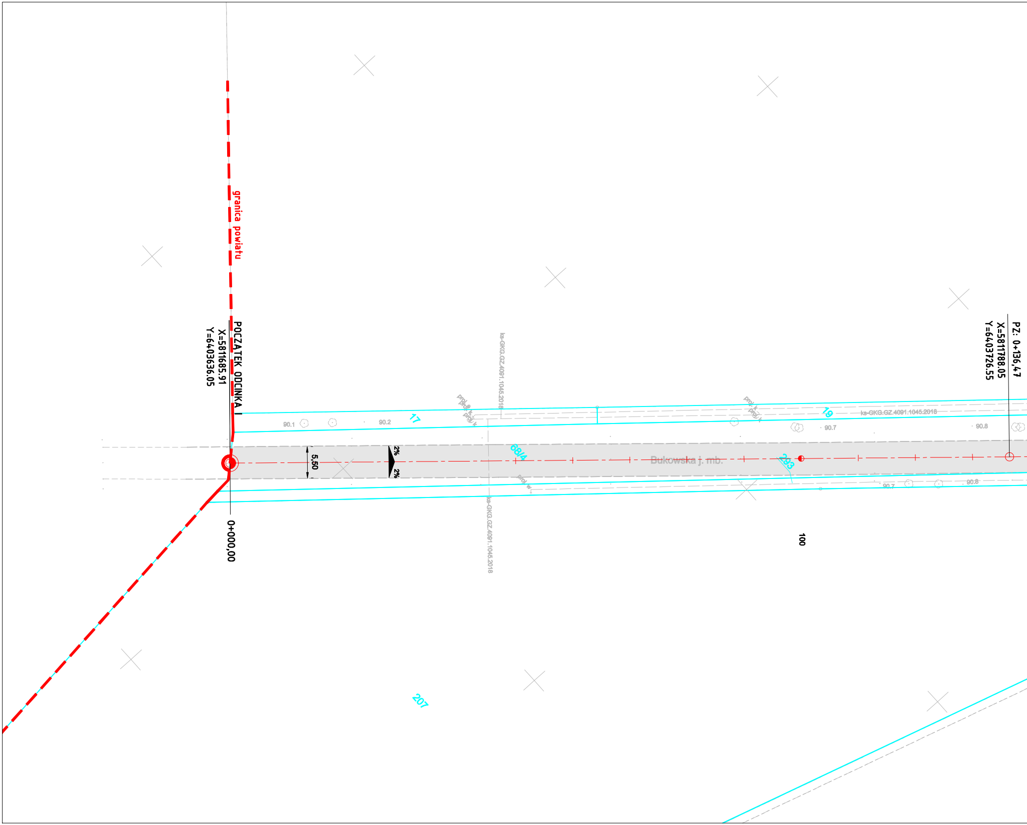
granica powiatu
POCZATEK ODCINKA I
X=5811685.91
Y=6403636.05
0+000,00
PZ: 0+136,47
X=5811788.05
Y=6403726.55
100
5,50
2%
2%
17
19
68/4
293
207
Bukowska j. mb.
90.1
90.2
90.7
90.8
90.7
90.8
ks-GKG.GZ.4091.1045.2018
ks-GKG.GZ.4091.1045.2018
ks-GKG.GZ.4091.1045.2018
proj.k
proj.w

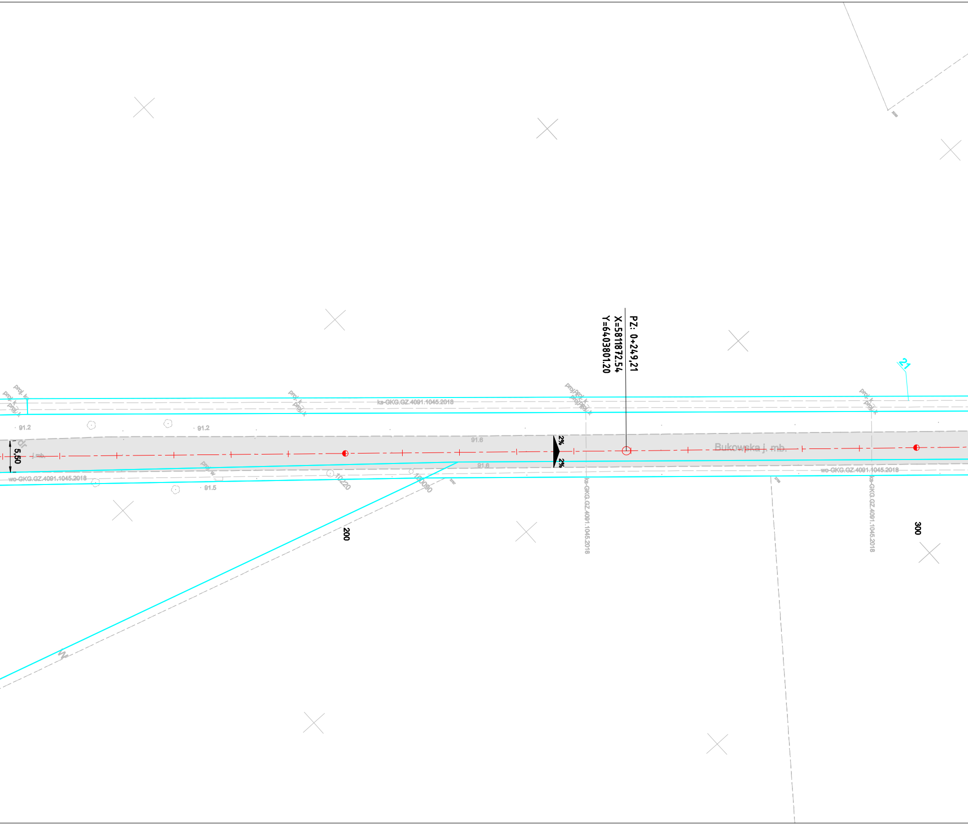
PZ: 0+249,21
X=5811872.54
Y=6403801.20
2%
2%
5,50
Bukowska j. mb.
ks-GKG.GZ.4091.1045.2018
wo-GKG.GZ.4091.1045.2018
91.2
91.2
91.6
91.6
91.5
proj.k
proj.w
10/220
200
300
21
w

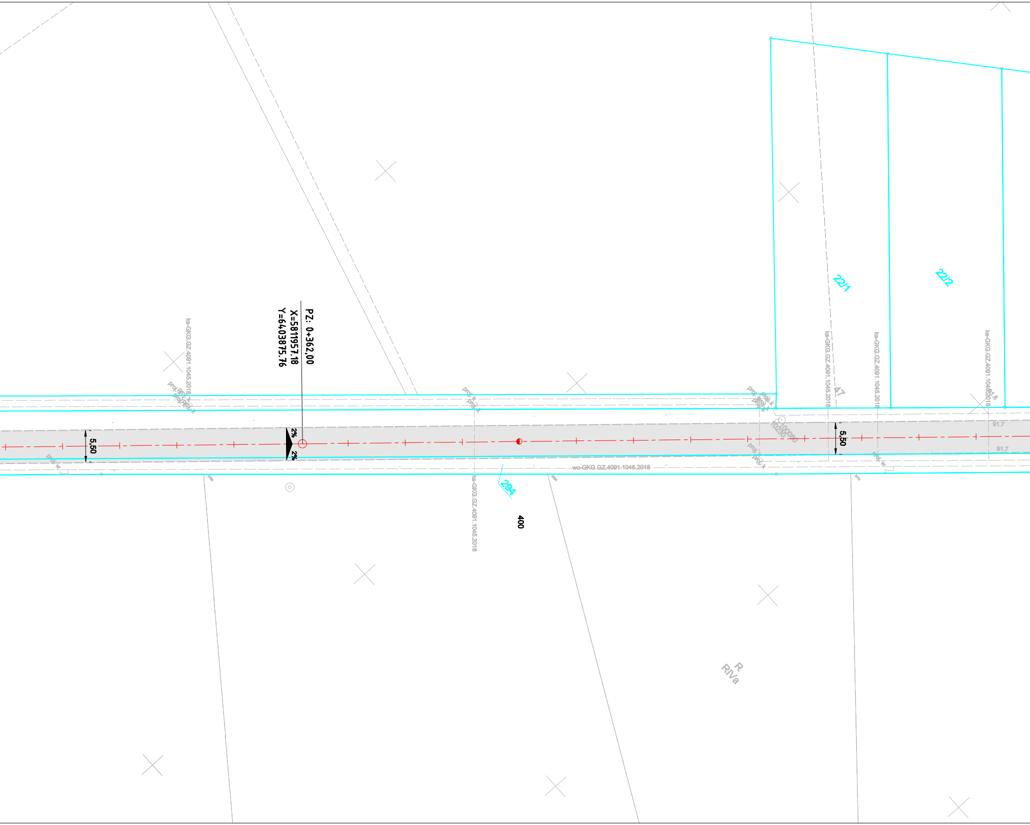
PZ: 0+362,00
X=5811957.18
Y=6403875.76
5,50
2%
2%
5,50
22/1
22/2
294
400
A7
91.7
91.7
ks-GKG.GZ.4091.1045.2018
ks-GKG.GZ.4091.1045.2018
ks-GKG.GZ.4091.1045.2018
ks-GKG.GZ.4091.1045.2018
ks-GKG.GZ.4091.1045.2018
wo-GKG.GZ.4091.1045.2018
proj.k
proj.k
proj.k
proj.w
proj.w
proj.w
R
RIVa

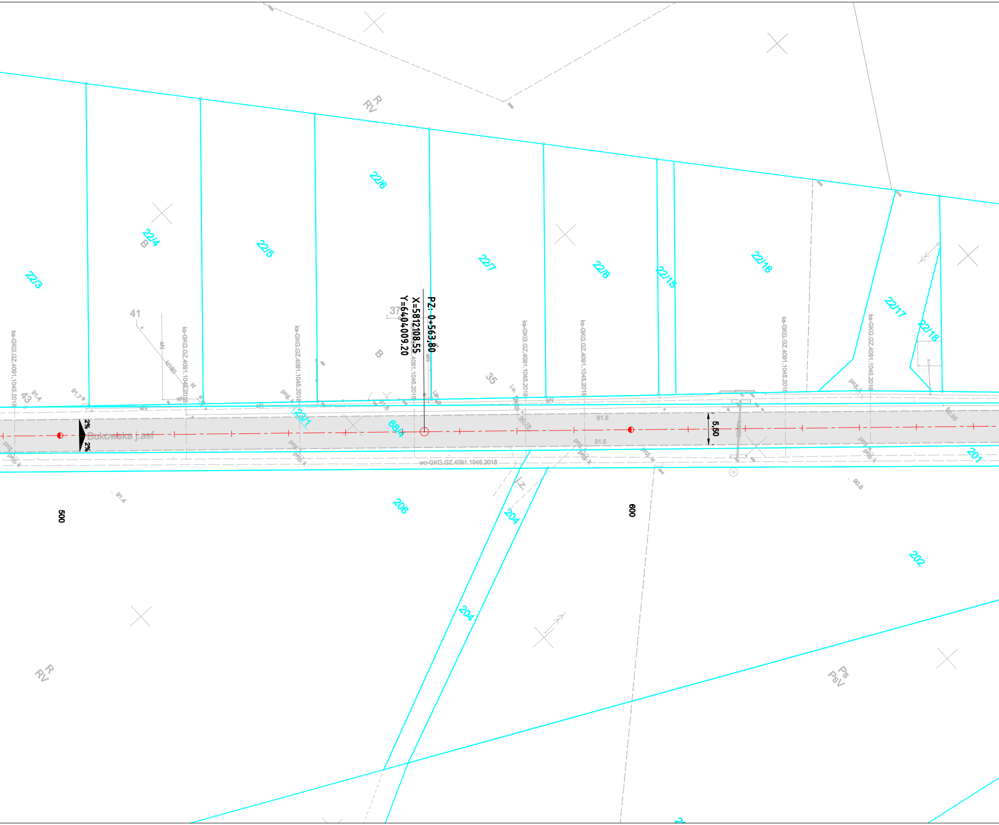
PZ- 0+563,80
X=5812108.55
Y=6404009.20
22/3
22/4
22/5
22/6
22/7
22/8
22/15
22/16
22/17
22/18
23/1
68/4
206
204
204
202
201
R
RV
B
B
41
37
35
43
Bukowska j.asf
2%
2%
5,50
500
600
91.5
91.5
91.4
91.4
91.7
90.8
90.78
90.95
ks-GKG.GZ.4091.1045.2018
wo-GKG.GZ.4091.1045.2018
proj. k
R
RV
Ps
PsV

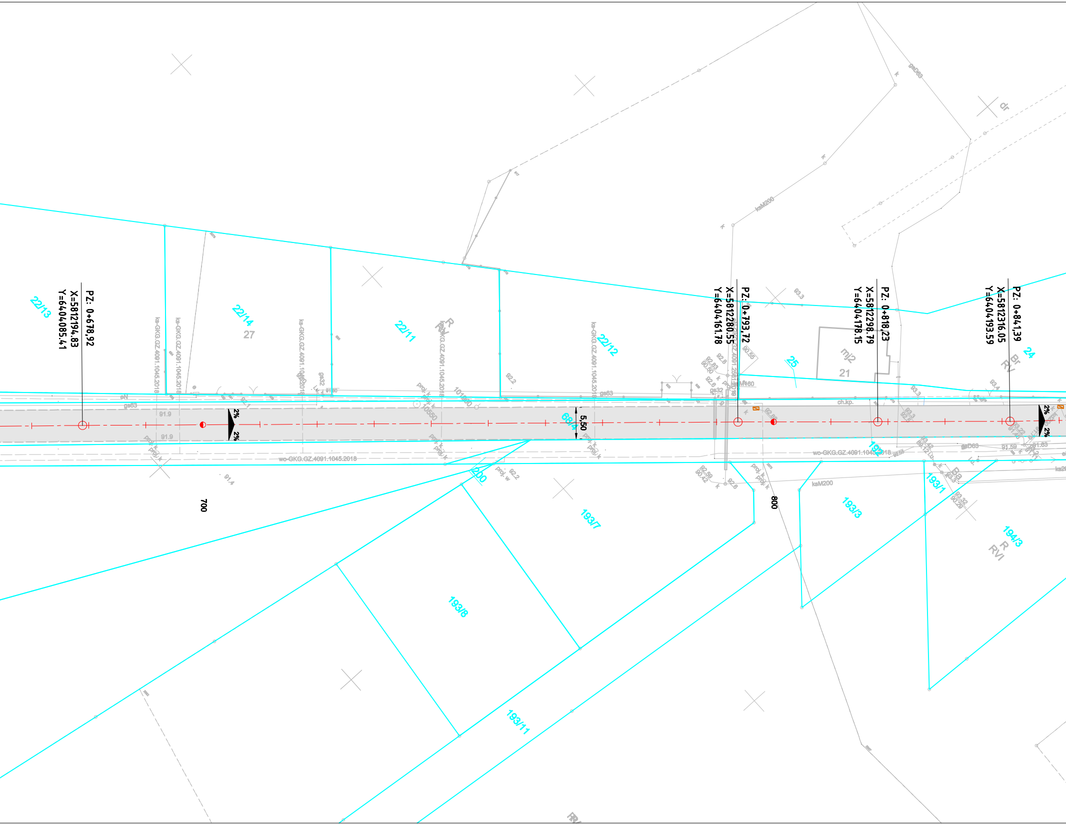
PZ: 0+678,92
X=5812194.83
Y=6404085.41
PZ: 0+793,72
X=5812280.55
Y=6404161.78
PZ: 0+818,23
X=5812298.79
Y=6404178.15
PZ: 0+841,39
X=5812316.05
Y=6404193.59
22/13
22/14
27
22/11
22/12
25
mj2
21
24
68/4
5,50
2%
2%
2%
2%
200
193/7
193/8
193/11
192
193/1
193/3
194/3
R
RVI
700
800
ksM200
ch.kp.
wo-GKG.GZ.4091.1045.2018
ks-GKG.GZ.4091.1045.2018
91.9
91.9
92.2
dr

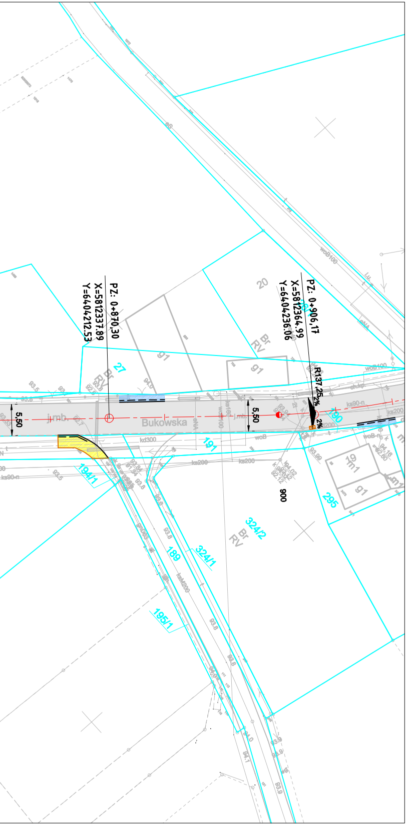
PZ: 0+870,30
X=5812337.89
Y=6404212.53
PZ: 0+906,17
X=5812364.99
Y=6404236.06
R137,25
2%
2%
5,50
5,50
Bukowska
j.mb.
20
27
91
191
190
189
194/1
195/1
324/1
324/2
295
19
900
Br
RV

## LEGENDA:

- -·-·- oś drogi,
- —— granica działki,
- —— krawężnik 15x30 wyniesiony,
- ═══ krawężnik 15x30 wyniesiony na 16cm,
- ═ ═ ═ krawężnik15x30 obniżony,
- - - - opornik 12x30 wtopiony,
- —— obrzeże 8x30,
- ■ ■ ■ ściek prefabrykowany do wymiany,
- ■ ■ ■ ściek prefabrykowany grzebieniowy,
- ▭ nawierzchnia jezdni z betonu asfaltowego,
- ▨ nowa konstrukcja jezdni,
- ▨ nawierzchnia zjazdu do regulacji/wymiany,
- ▨ nowa konstrukcja chodnika,
- ⊠ wpust deszczowy do regulacji,
- —— przykanalik Ø200,

**INWESTOR / ZAMAWIAJĄCY:**

ZARZĄD
DRÓG POWIATOWYCH
W POZNANIU

**WYKONAWCA PROJEKTU:**

Biuro Projektowe
**FORMA**

**NAZWA INWESTYCJI :**

**REMONT DROGI POWIATOWEJ NR 1890P**
**odcinek JANKOWICE - GR. POWIATU**

**TREŚĆ RYSUNKU :**

PLAN SYTUACYJNY
odcinek I
km 0+000 - 0+900,00

SKALA: 1:500

ZESPÓŁ PROJEKTOWY

| funkcja: | | podpis: | data: |
|---|---|---|---|
| PROJEKTANT: | | | 08.2020 |
| OPRACOWAŁ: | | | |
| OPRACOWAŁ: | | | |

| data: | nr umowy: | nr rys.: | faza: | tom: |
|---|---|---|---|---|
| 08.2020 | ZDP.WD.262.35/20 | 2.1 | MZ | I |