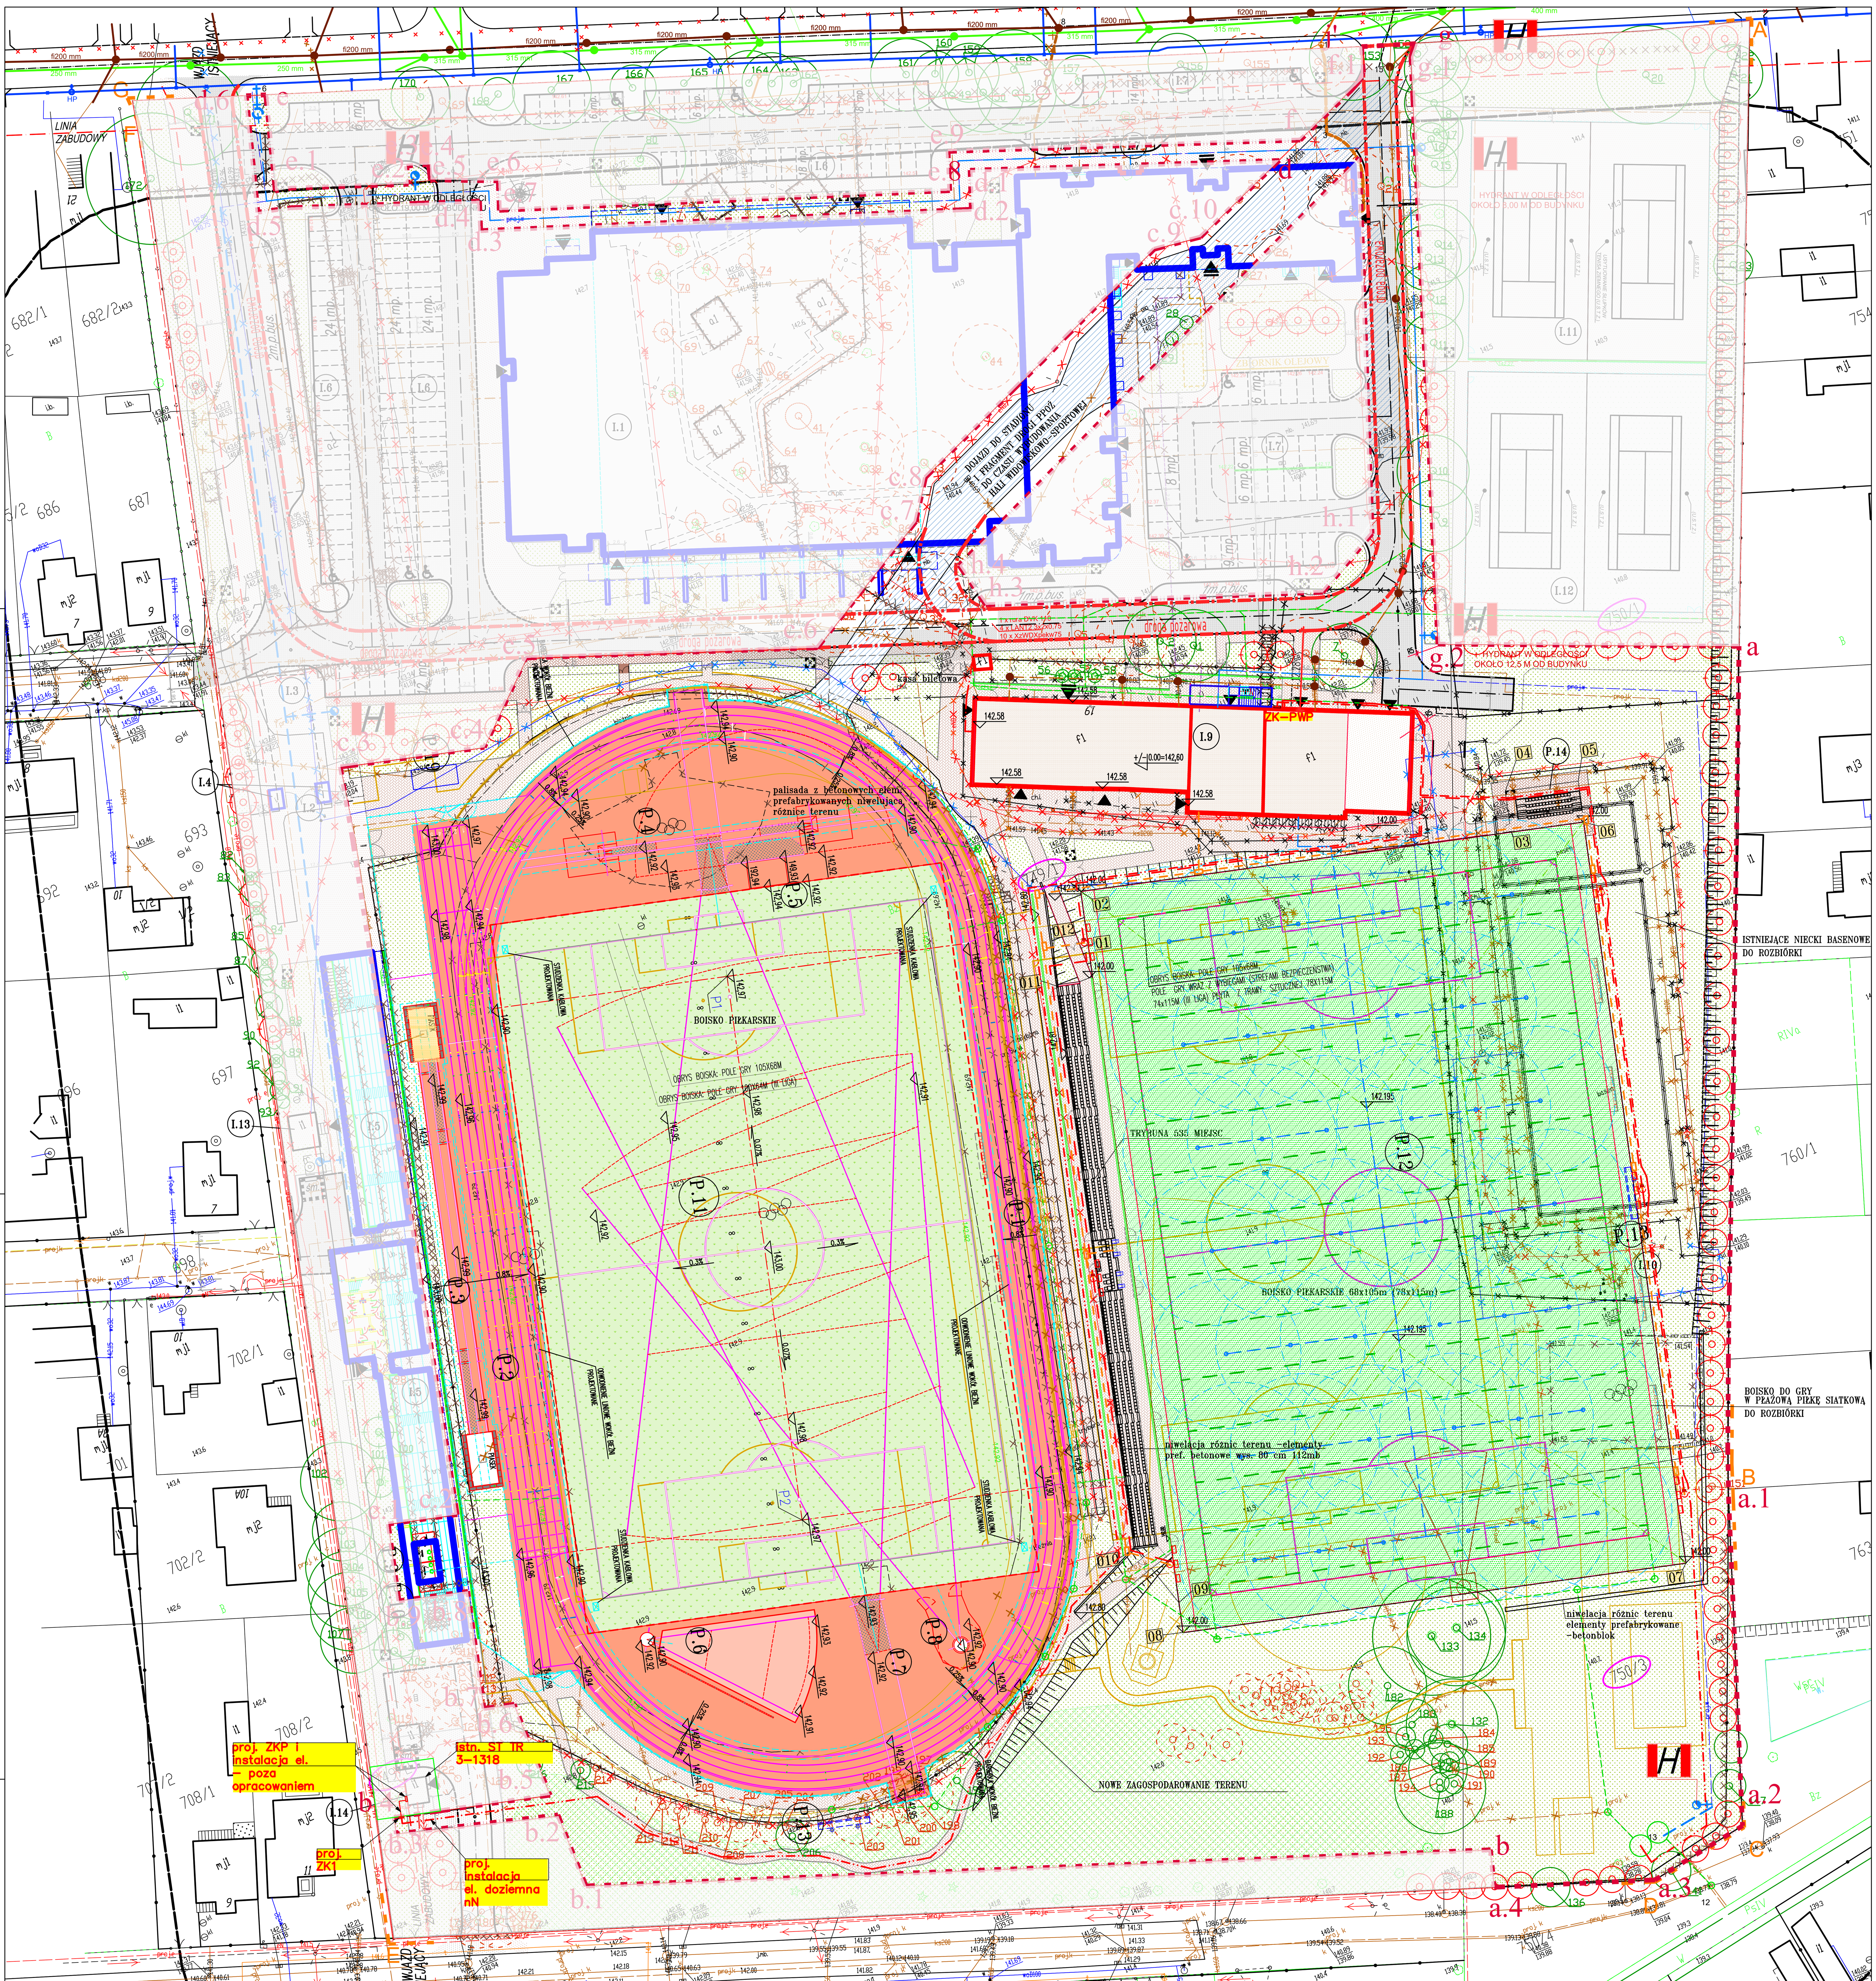

PROJEKT ZAGOSPODAROWANIA TERENU 1:500

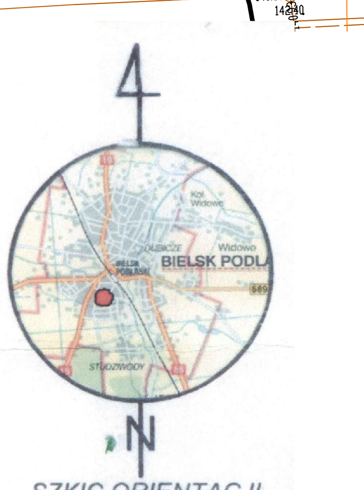

SZKIC ORIENTACJI
SKALA 1:13500

MAPA DO CELÓW PROJEKTOWYCH

Oznaczenie kancelaryjne zgłoszonej pracy geodezyjnej		Nr Rob. Wyk. 160/2021 GK.6642.1542.2021
MIEJSCOWOŚĆ		
Jednostka ewidencyjna	Identyfikator	200301_1
	Nazwa	m. Bielsk Podlaski
Obręb ewidencyjny	Identyfikator	200301_1.0003
	Nazwa	Bielsk Podlaski ul. Orzeszkowej
SKALA MAPY		1:500
Nazwa układu współrzędnych	Prostokątnych płaskich	2000
	Wysokościowych	PL-EVRF2007-NH (Amsterdam)
Oznaczenie granic obszaru który był przedmiotem aktualizacji		---------
Oznaczenie i informacje o służebnościach gruntowych mających wpływ na zagospodarowanie gruntów zlokalizowanych w granicach projektowanej inwestycji		Nie badano
Oznaczenie i symbol konturu użytku gruntowego, który nie jest ujawniony w bazie danych ewidencji gruntów i budynków		Brak
Data opracowania mapy: 03.01.2022 r.		Ark. mapy zas.: 8.185.14.11.1.4, 8.185.14.11.2.3, 8.185.14.11.3.2, 8.185.14.11.4.1, 8.185.14.11.3.4, 8.185.14.11.4.3

ZAKŁAD USŁUG GEODEZYJNO-PROJEKTOWYCH „LIMES" Jan Szumski i Andrzej Kożuszkiewicz 17-100 Bielsk Podlaski ul. Mickiewicza 50/54, tel. 730-78-96 REG. 050582023, NIP 543-17-40-738
Nazwa/Imię i nazwisko Wykonawcy

JAN SZUMSKI geodeta uprawniony nr upr. 15469 Min. Gosp. Przestrz. i Budownictwa
Imię i nazwisko, nr uprawnień oraz podpis geodety uprawnionego, który opracował mapę

Poświadczam, że niniejszy dokument został opracowany w wyniku prac geodezyjnych i kartograficznych, których rezultaty zawiera operat techniczny pozytywnie zweryfikowany. Jednocześnie informuję, że jestem świadomy odpowiedzialności karnej za złożenie fałszywego oświadczenia.

Organ służby geodezyjnej, który otrzymał zgłoszenie	Starosta Bielski
Identyfikator zgłoszenia prac geodezyjnych	GK.6642.1542.2021_1
Wykonawca prac geodezyjnych	Zakład Usług Geodezyjno-Projektowych „LIMES" Jan Szumski i Andrzej Kożuszkiewicz
Nr oraz data sporządzenia dokumentu zawierającego wyniki pozytywnej weryfikacji	GK.6642.1542.2021_1 z dnia 25.01.2022 r.
Imię i nazwisko oraz nr uprawnień zawodowych kierownika prac	JAN SZUMSKI geodeta uprawniony nr upr. 15469 Min. Gosp. Przestrz. i Budownictwa

INFORMACJE O PUNKTACH OSNOWY PODSTAWOWEJ I SZCZEGÓŁOWEJ W GRANICACH OPRACOWANIA

Nr punktu	Stan znaku i rodzaj stabilizacji
Brak	-

Nie wyklucza się istnienia w terenie innych, niż wykazanych na niniejszej mapie urządzeń podziemnych, które nie były zgłoszone do inwentaryzacji lub o których brak jest informacji w instytucjach branżowych.

Uzgodniono pod względem wymagań higienicznych i zdrowotnych bez zastrzeżeń/z zastrzeżeniami
mgr inż. Leszek Klimowicz Rzeczoznawca do spraw sanitarno-higienicznych Nr upr. 131-87/0/96 w zakresie budownictwa przemysłowego i ogólnego bez służby zdrowia 15-010 Jurowce, ul. Wierzbowa 5, tel. 508 342 544
Data 27.04.22
Lp. 14/04/22 (podpis i pieczęć imienna)

RZECZOZNAWCA DO SPRAW ZABEZPIECZEŃ PRZECIWPOŻAROWYCH mgr inż. Piotr Tomasz Gilewski nr uprawn. 430/2005
Białystok, dnia 27.04.2022
Zgodność projektu z wymaganiami ochrony przeciwpożarowej stwierdzam
bez uwag / z uwagami

ZESTAWIENIE POWIERZCHNI	m2	%
POWIERZCHNIA DZIAŁEK 749/1, 750/1, 750/3	64 188,0	
POWIERZCHNIA DZIAŁKI 749/1	51 848,0	
POWIERZCHNIA DZIAŁKI 750/1	9 746,0	
POWIERZCHNIA DZIAŁKI 750/3	2 594,0	
POWIERZCHNIA ZAKRESU OPRACOWANIA	41 716,0	100
POWIERZCHNIE – STAN ISTNIEJĄCY		
POWIERZCHNIA ZABUDOWY	978.50	2.35
POWIERZCHNIA UTWARDZONA (drogi i chodniki)	3835,80	9.20
POWIERZCHNIA UTWARDZONA (trybuny)	484,40	1.17
POWIERZCHNIA bieżni L.A. (naw. żużlowa)	3202.00	7.67
POWIERZCHNIA BASENÓW	1255,00	3,00
POWIERZCHNIA BIOLOGICZNIE CZYNNA (boiska, trawniki)	31960,30	76,61
POWIERZCHNIE PROJEKTOWANE		
POWIERZCHNIA ZABUDOWY BUD. SUW Z ADAPTOWANYMI POMIESZCZENIAMI –1015,90m2 POWIERZCHNIA ZABUDOWY BUD. KASOWY –5.55 m2	1021,45	2,46
POWIERZCHNIA UTWARDZONA nawierzchnia syntetyczna stadionu L.A. – 5 875,00m2 nawierzchnia syntetyczna boiska treningowego – 8 970,00m2	14 845,00	35,58
nawierzchnia betonowa trybun – 663,40m2 utwardzenie pod trybuny boiska lekkoatletycznego – 221,00m2 trybuny boiska treningowego (w tym trybuny dla gości) – 350,00m2 trybuny zadaszone (fragment) – 92,4m2 nawierzchnie betonowe (chodniki i dojścia) – 3 677,68m2 nawierzchnie betonowe(drogi i parkingi projektowane)–895.00m2 naw. betonowe(fragment drogi do pozostawienia) –1220,00m2	6456,00	15,47
POWIERZCHNIA BIOLOGICZNIE CZYNNA nawierzchnie trawiaste (zieleńce) – 11 653,45m2 nawierzchnia boiska (trawa naturalna) – 7 676,00m2 nawierzchnia mineralna (piasek) – 64,00m2	19 393,45	46,49

OZNACZENIA BIEŻNI
(SZEROKOŚĆ WSZYSTKICH OZNACZEŃ 0,05m)

- META (SZEROKOŚĆ CAŁEJ BIEŻNI) WSZYSTKIE KONKURENCJE
- START (SZEROKOŚĆ CAŁEGO TORU) 400m, 4x100m, 100m, 110m PRZEZ PŁOTKI, 200m
- START (ŁUK–SZEROKOŚĆ CAŁEJ BIEŻNI) 2000m, 10 000m, 1mila, 2000m Z PRZESZKODAMI, 1000m, 3000m, 5000m,3000m Z PRZESZKODAMI
- START (ŁUK–TORY OD 4 DO 6) 2. GRUPA: 2000m, 10 000m, 1000m, 3000m, 5000m
- START – SZTAFETA 4x400m
- START – 600m, 800m STREFA ZMIAN 4x400m DLA 2. ZAWODNIKÓW
- POCZĄTEK I KONIEC STREFY ZMIAN – BIEGI SZTAFETOWE np. 4x400m DLA 3. I 4. ZAWODNIKÓW
- KONIEC STREFY ZMIAN 4x400m DLA 2. ZAWODNIKÓW
- POCZĄTEK STREFY ZMIAN 4x400m DLA 2. ZAWODNIKÓW
- KONIEC STREFY ZMIAN 4x100m DLA 2., 3. I 4. ZAWODNIKÓW
- POCZĄTEK STREFY ZMIAN 4x100m DLA 2., 3. I 4. ZAWODNIKÓW
- ŚRODEK STREFY ZMIAN 4x100m DLA 4. ZAWODNIKÓW
- LINIA ZEJŚCIA (ŁUK–TORY OD 2 DO 6) 3000m, 5000m START W DWÓCH GRUPACH 600m, 800m, 4x400m DLA 2. ZAWODNIKÓW
- MIEJSCE USTAWIENIA PŁOTKÓW NA DYSTANSIE 110m PRZEZ PŁOTKI
- MIEJSCE USTAWIENIA PŁOTKÓW NA DYSTANSIE 100m PRZEZ PŁOTKI
- MIEJSCE USTAWIENIA PŁOTKÓW NA DYSTANSIE 400m PRZEZ PŁOTKI
- MIEJSCE USTAWIENIA PRZESZKÓD W BIEGU Z PRZESZKODAMI
- MIEJSCE USTAWIENIA PŁOTKÓW NA DYSTANSIE 200m PRZEZ PŁOTKI
- MIEJSCE USTAWIENIA PŁOTKÓW NA DYSTANSIE 110m PRZEZ PŁOTKI – MŁODZIKI
- MIEJSCE USTAWIENIA PŁOTKÓW NA DYSTANSIE 80m PRZEZ PŁOTKI – MŁODZICZKI
- MIEJSCE USTAWIENIA PŁOTKÓW NA DYSTANSIE 80m PRZEZ PŁOTKI – DZIEWCZĘTA STARSZE
- MIEJSCE USTAWIENIA PŁOTKÓW NA DYSTANSIE 60m PRZEZ PŁOTKI – DZIEWCZĘTA MŁODSZE

MIEJSCA USTAWIENIA PŁOTKÓW W BIEGACH PRZEZ PŁOTKI NA DYSTANSACH: 200m, 110m MŁODZIKÓW, 80m MŁODZICZEK, 80m DZIEWCZĄT STARSZYCH I 60m DZIEWCZĄT MŁODSZYCH (DYSTANSÓW WPROWADZONYCH PRZEZ ZARZĄD PZLA) NALEŻY WYKONAĆ ZGODNIE Z ZASADAMI USTALONYMI PRZEZ KOMISJĘ OBIEKTÓW I URZĄDZEŃ PZLA.

POD DEMONTOWALNYM KRAWĘŻNIKIEM WEWNĘTRZNYM (POKRYWY Z TWORZYWA SZTUCZNEGO, BĘDĄCE WYZNACZNIKIEM PIERWSZEGO TORU) NALEŻY WYMALOWAĆ WEWNĘTRZNĄ LINIĘ BIEŻNI SZER. 5cm

UWAGA:
NA NAWIERZCHNI SYNTETYCZNEJ WSZYSTKIE LINIE MALOWAĆ TECHNIKĄ TRWAŁĄ FARBAMI DEDYKOWANYMI DO NAWIERZCHNI SPORTOWYCH KAUCZUKOWYCH.

ELEMENTY ZGODNE Z DECYZJĄ – DO POZOSTAWIENIA:

- I.1 PROJEKTOWANA HALA WIDOWISKOWO-SPORTOWA
- I.2 WEJSCIE GŁOWNE DLA WIDZÓW NA STADION
- I.3 PLAC PRZED KASAMI
- I.4 PROJEKTOWANE BOKSY KASOWE
- I.5 TRYBUNY GŁÓWNE ZADASZONE
- I.6 PROJEKTOWANE MIEJSCA PARKINGOWE DLA SAMOCHODÓW OSOBOWYCH I AUTOKARÓW DLA WIDZÓW
- I.7 PROJEKTOWANY PARKING DLA GOŚCI HOTELOWYCH
- I.8 PRZEBUDOWYWANY ISTNIEJĄCY KOMPLEKS BASENÓW OTWARTYCH– –PRZEWIDZIANY W PROJEKCIE ZAMIENNYM DO ROZBIÓRKI
- I.9 ISNIEJĄCE MODERNIZOWANE PAWILONY BASENU– –przebudowa, rozbudowa, i remont budynku stacji uzdatniania wody wraz z adaptacją likwidowanych pomieszczeń na pomieszczenia szatniowo –sanitarno –magazynowe zaplecza boiska piłkarskiego
- I.10 PLAŻA–PRZEWIDZIANA W PROJEKCIE ZAMIENNYM DO ROZBIÓRKI
- I.11 KORTY TENISOWE – NAW. MĄCZKA CEGLANA
- I.12 KORTY TENISOWE – NAW. SZTUCZNA TRAWA (ZIMĄ LODOWISKO)
- I.13 BUDYNEK STUDNI GŁĘBINOWEJ
- I.14 STACJA TRANSFORMATOROWA

ELEMENTY PROJEKTOWANE:

- P.1 BIEŻNIA OKRĘŻNA 400m–4 TOROWA–ZMIANA LOKALIZACJI I LICZBY TORÓW Z 6 NA 4
- P.2 BIEŻNIA PROSTA 100m,110m–6 TOROWA–ZMIANA LOKALIZACJI I LICZBY TORÓW Z 6 NA 8
- P.3 SKOCZNIA DO SKOKU W DAL I TRÓJSKOKU, DWUBIEGOWA, JEDNOŚCIEŻKOWA, DWUKIERUNKOWA – ZMIANA LOKALIZACJI I ZMIANA Z JEDNOŚCIEŻKOWEJ JEDNOKIERUNKOWEJ NA DWUBIEGOWĄ, JEDNOŚCIEŻKOWĄ, DWUKIERUNKOWĄ
- P.4 SKOCZNIA DO SKOKU O TYCZCE –ZMIANA LOKALIZACJI
- P.5 SKOCZNIA DO SKOKU WZWYŻ–ZMIANA LOKALIZACJI
- P.6 RZUTNIA DO PCHNIĘCIA KULĄ –ZMIANA KIERUNKU RZUTU WRAZ Z RZUTNIĄ (LĄDOWISKIEM)
- P.7 RZUTNIA DO RZUTU OSZCZEPEM–ZMIANY LOKALIZACJI
- P.8 RZUTNIA DO RZUTU MŁOTEM I DYSKIEM
- P.9 STANOWISKO SĘDZIOWSKIE
- P.10 STANOWISKO SPIKERA
- P.11 BOISKO DO PIŁKI NOŻNEJ O NAW. NATURALNEJ 64X100M(POLE WRAZ ZE STREFAMI BEZPIECZEŃSTWA 70/110)
- P.12 BOISKO DO PIŁKI NOŻNEJ O NAW. ZE SZTUCZNEJ TRAWY 68X105M (POLE WRAZ ZE STREFAMI BEZPIECZEŃSTWA 78/11)/TEREN ROZGRZEWKOWY NA CZAS ZAWODÓW L.A
- P.13 TRYBUNY KIBICÓW GOSPODARZY NA 534MS
- P.14 TRYBUNA KIBICÓW GOŚCI NA 56MS WRAZ Z PRZENOŚNĄ TOALETĄ
- P.15 SKOCZNIA DO SKOKU W DAL I TRÓJSKOKU – ROZGRZEWKOWA–REZYGNACJA Z TEGO ELEMENTU W PROJ. ZAMIENNYM
- P.16 SKOCZNIA DO SKOKU WZWYŻ – ROZGRZEWKOWA– –REZYGNACJA Z TEGO ELEMENTU W PROJ. ZAMIENNYM
- P.17 RZUTNIA DO PCHNIĘCIA KULĄ – ROZGRZEWKOWA– –REZYGNACJA Z TEGO ELEMENTU W PROJ. ZAMIENNYM
- P.18 RZUTNIA DO RZUTU MŁOTEM I DYSKIEM – – ROZGRZEWKOWA–REZYGNACJA Z TEGO ELEMENTU W PROJ. ZAMIENNYM
- P.19 STANOWISKO ORGANIZACYJNE DLA ZAWODNIKÓW

UWAGA:
WYTYCZAJĄC BIEŻNIĘ NALEŻY BEZWZGLĘDNIE PAMIĘTAĆ, ŻE NOMINALNA DŁUGOŚĆ BIEŻNI (MIERZONA W ODLEGŁOŚCI 30cm OD ZEWNĘTRZNEJ KRAWĘDZI KRAWĘŻNIKA) MUSI WYNOSIĆ MIN.400m Z DOPUSZCZALNĄ TOLERANCJĄ DO +0,04m.
PUNKTY "P1" I "P2" WYZNACZAJĄ OŚ PODŁUŻNĄ ARENY Z BIEŻNIĄ LEKKOATLETYCZNĄ ORAZ SĄ ŚRODKAMI OKRĘGÓW, WYZNACZAJĄCYCH ŁUKI BIEŻNI.

DO LIKWIDACJI	ISTNIEJĄCE	PROJEKTOWANE	RODZAJ SIECI, PRZYŁĄCZY, DOZIEMNYCH INSTALACJI
eNN	eNN	eNN	ELEKTYCZNE
t	t	t	TELEKOMUNIKACYJNE
w	w	w	WODOCIĄGOWE
w	w	w	WODOCIĄG LETNI
Ks	Ks	Ks	KAN. SANITARNA
Kd	Kd	Kd	KAN. DESZCZOWA
wb	wb	wb	WODA BASENOWA
c	c	c	CIEPŁOWNICZA

OŚWIETLENIE ZEWNĘTRZNE TERENU:
- PROJEKTOWANY SŁUP OŚWIETLENIOWY
- OŚWIETLENIE BOISK I KORTÓW
- PROJEKTOWANY KABEL OŚWIETLENIOWY

- ABC...G ZAKRES OPRACOWANIA ZGODNY Z DECYZJĄ O POZWOLENIU NA BUDOWĘ NR 53/2009 Z DNIA 09.03.2009R.
- a,...h.4 ZAKRES OPRACOWANIA OBJĘTEGO PROJEKTEM ZAMIENNYM Z 2021R.
- ELEMENTY ZMIENIONE W STOSUNKU DO PROJEKTU PIERWOTNEGO
- ZAGOSPODAROWANIE TERENU WEDŁUG PROJEKTU PIERWOTNEGO WG DECYZJI Z 2018r.
- NAWIERZCHNIA SYNTETYCZNA W KOLORZE CZERWONYM (NAWIERZCHNIA SPORTOWA KAUCZUKOWA)
- POGRUBIENIE NAWIERZCHNI SYNTETYCZNEJ DO 20mm (W ROWIE Z WODĄ – DO 25mm)
- TRAWA NATURALNA – BOISKO DO PIŁKI NOŻNEJ (NAWIERZCHNIA SPORTOWA)
- NAWIERZCHNIA MINERALNA – PIASEK
- NAWIERZCHNIE Z MĄCZKI CEGLANEJ
- NAWIERZCHNIA Z TRAWY SZTUCZNEJ–KOLOR ZIELONY
- NAWIERZCHNIA CHODNIKÓW I DOJŚĆ (KOSTKA BETONOWA–KOLOR CZERWONY)
- NAWIERZCHNIA DRÓG I DOJAZDÓW (KOSTKA BETONOWA–KOLOR SZARY)
- TRAWNIKI I POWIERZCHNIE BILOGICZNIE CZYNNE
- GRUPA DRZEW
- PROJEKTOWANE BUDYNKI
- ISTNIEJACE BUDYNKI –PRZEBUDOWA, ROZBUDOWA, REMONT
- ISTNIEJĄCE BUDYNKI I ELEMENTY ZAGOSPODAROWANIA TERENU PRZEWIDZIANE DO ROZBIÓRKI
- WEJŚCIA GŁÓWNE DO BUDYNKÓW
- WEJŚCIA DO BUDYNKU
- PROJEKTOWANE ŁAWKI
- PROJEKTOWANE KOSZE NA ŚMIECI
- 133 ISTNIEJĄCA ZIELEŃ WYSOKA DO POZOSTAWIENIA
- 213 ISTNIEJĄCA ZIELEŃ WYSOKA DO USUNIĘCIA (WG DEC. O WYCINCE Z 2008R).
- PROJEKTOWANE NASADZENIA KOMPENSACYJNE, SEPARUJĄCE I OZDOBNE
- H HYDRANT PPOŻ

Inwestycja:
PROJEKT ZAMIENNY W ZAKRESIE PRZEBUDOWY URZĄDZEŃ LEKKOATLETYCZNYCH, BOISKA PIŁKARSKIEGO TRENINGOWEGO O NAW. ZE SZTUCZNEJ TRAWY WRAZ Z ZAPLECZEM TECHNICZNO -FUNKCJONALNYM (m.in. trybun dla widzów, ogrodzeń, piłkochwytów, doziemnych instalacji: kanalizacji sanitarnej, deszczowej, teletechnicznej, elektroenergetycznej zasilającej budynek, inst. denażu , nawadniania i oświetlenia boiska piłkarskiego, przebudowa, rozbudowa, i remont budynku stacji uzdatniania wody wraz z adaptacją likwidowanych pomieszczeń na pomieszczenia szatniowo -sanitarno -magazynowe zaplecza boiska piłkarskiego) **ORAZ ROZBIÓRKĄ NIECEK BASENOWYCH I INFRASTRUKTURY TECHNICZNEJ** (min. doziemnych instalacji kanalizacji technologicznych, sanitarnych, oświetlenia terenu, wodociągowej) **NA TERENIE MOSiR W BIELSKU PODLASKIM PRZY UL. E. ORZESZKOWEJ 19, działki nr ewid. 749/1, 750/1, 7503** W RAMACH PROJEKTU:

BUDOWA HALI WIDOWISKOWO–SPORTOWEJ
Z BUDYNKIEM HOTELOWYM Z ZAPLECZEM GASTRONOMICZNYM I O FUNKCJACH UZUPEŁNIAJĄCYCH SPORTOWO–REKREACYJNYCH /KRĘGIELNIA, ZESPÓŁ SZATNIOWY/ POŁĄCZONYM ŁĄCZNIKIEM Z HALĄ, BUDOWA NOWYCH TRYBUN WRAZ Z ZADASZENIEM, LOŻĄ PRASOWĄ I VIP WRAZ Z ZAPLECZEM SANITARNO–SOCJALNYM, BUDYNKÓW KAS, ŚMIETNIKÓW, ZESPOŁU KORTÓW TENISOWYCH O NAW. NATURALNEJ /MĄCZKA CEGLANA/ I O NAW. SYNTETYCZNEJ WRAZ Z BOISKIEM WIELOFUNKCYJNYM ORAZ LODOWISKIEM W OKRESIE ZIMOWYM, BOISK DO PIŁKI PLAŻOWEJ, SKATE PARKU, BUDOWA PARKINGÓW I ZATOK POSTOJOWYCH, DRÓG WEWNĘTRZNYCH, CHODNIKÓW, ŹRÓDŁA CIEPŁA, INFRASTRUKTURY TECHNICZNEJ;
PRZEBUDOWA, ROZBUDOWA I REMONT
BUDYNKU STACJI UZDATNIANIA WODY I SZATNIOWEGO, BOISKA PIŁKARSKIEGO TRENINGOWEGO, URZĄDZEŃ LA, STUDNI GŁĘBINOWEJ, BRODZIKA I BASENU Z ATRAKCJAMI WODNYMI I ZJEŻDŻALNIAMI, BUDYNKÓW STUDNI GŁĘBINOWEJ, TRANSFORMATORA.

W RAMACH ZADANIA INWESTYCYJNEGO PN: **"PRZEBUDOWA BOISKA PIŁKARSKIEGO WRAZ Z MODERNIZACJĄ ZAPLECZA TECHNICZNO -FUNKCJONALNGO NA TERENIE MOSiR W BIELSKU PODLASKIM"**

Inwestor: **Miasto Bielsk Podlaski**
ul. Kopernika 1, 17-100 Bielsk Podlaski

Jednostka projektowa: **Ptaszyński Architektura**
ROMAN PTASZYŃSKI
ul. Bałtycka 2/9
15-611 Białystok

Faza opracowania: Projekt budowlany–zamienny

Rysunek: PROJEKT ZAGOSPODAROWANIA TERENU

Branża:

Architektura:	Nr upraw.:	Podpis:
Projektant:		
mgr inż. arch. Roman Ptaszyński	BŁ-POKK/11/03	
Opracowanie:		
mgr inż. arch. Marek Patyra		
mgr inż. arch. Joanna Kałuska		
inż. arch. Aneta Szymańska		
Sprawdzający:		
mgr inż. arch. Jarosław B. Ptaszyński	BŁ-POKK/12/03	
Konstrukcje:		
Projektant:		
mgr inż. Sławomir Sanejko	BŁ-138/93	
Sprawdzający:		
mgr inż. Tadeusz Pul	PDL/0003/POOK/07	
Instalacje sanitarne:		
Projektant:		
mgr inż. Maciej Sawicki	BŁ-22/00	
Sprawdzający:		
mgr inż. Barbara Zdzisława Wojsław	BŁ-146/88,BŁ-214/93	
Instalacje elektryczne:		
Projektant:		
mgr inż. Wojciech Grudziński	BŁ-138/92	
Sprawdzający:		
mgr inż. Marek Jodkowski	BŁ-63/02	

Projekt jest chroniony prawem autorskim. Projekt architektoniczny jest projektem nadrzędnym, wszystkie nieścisłości konsultować z Głównym Projektantem

Nr proj.:	Skala:	Data:	Nr rys.:	Rev.
PT–14/2021	1:500	31.03.2022	Z–1	D 31.03.2022