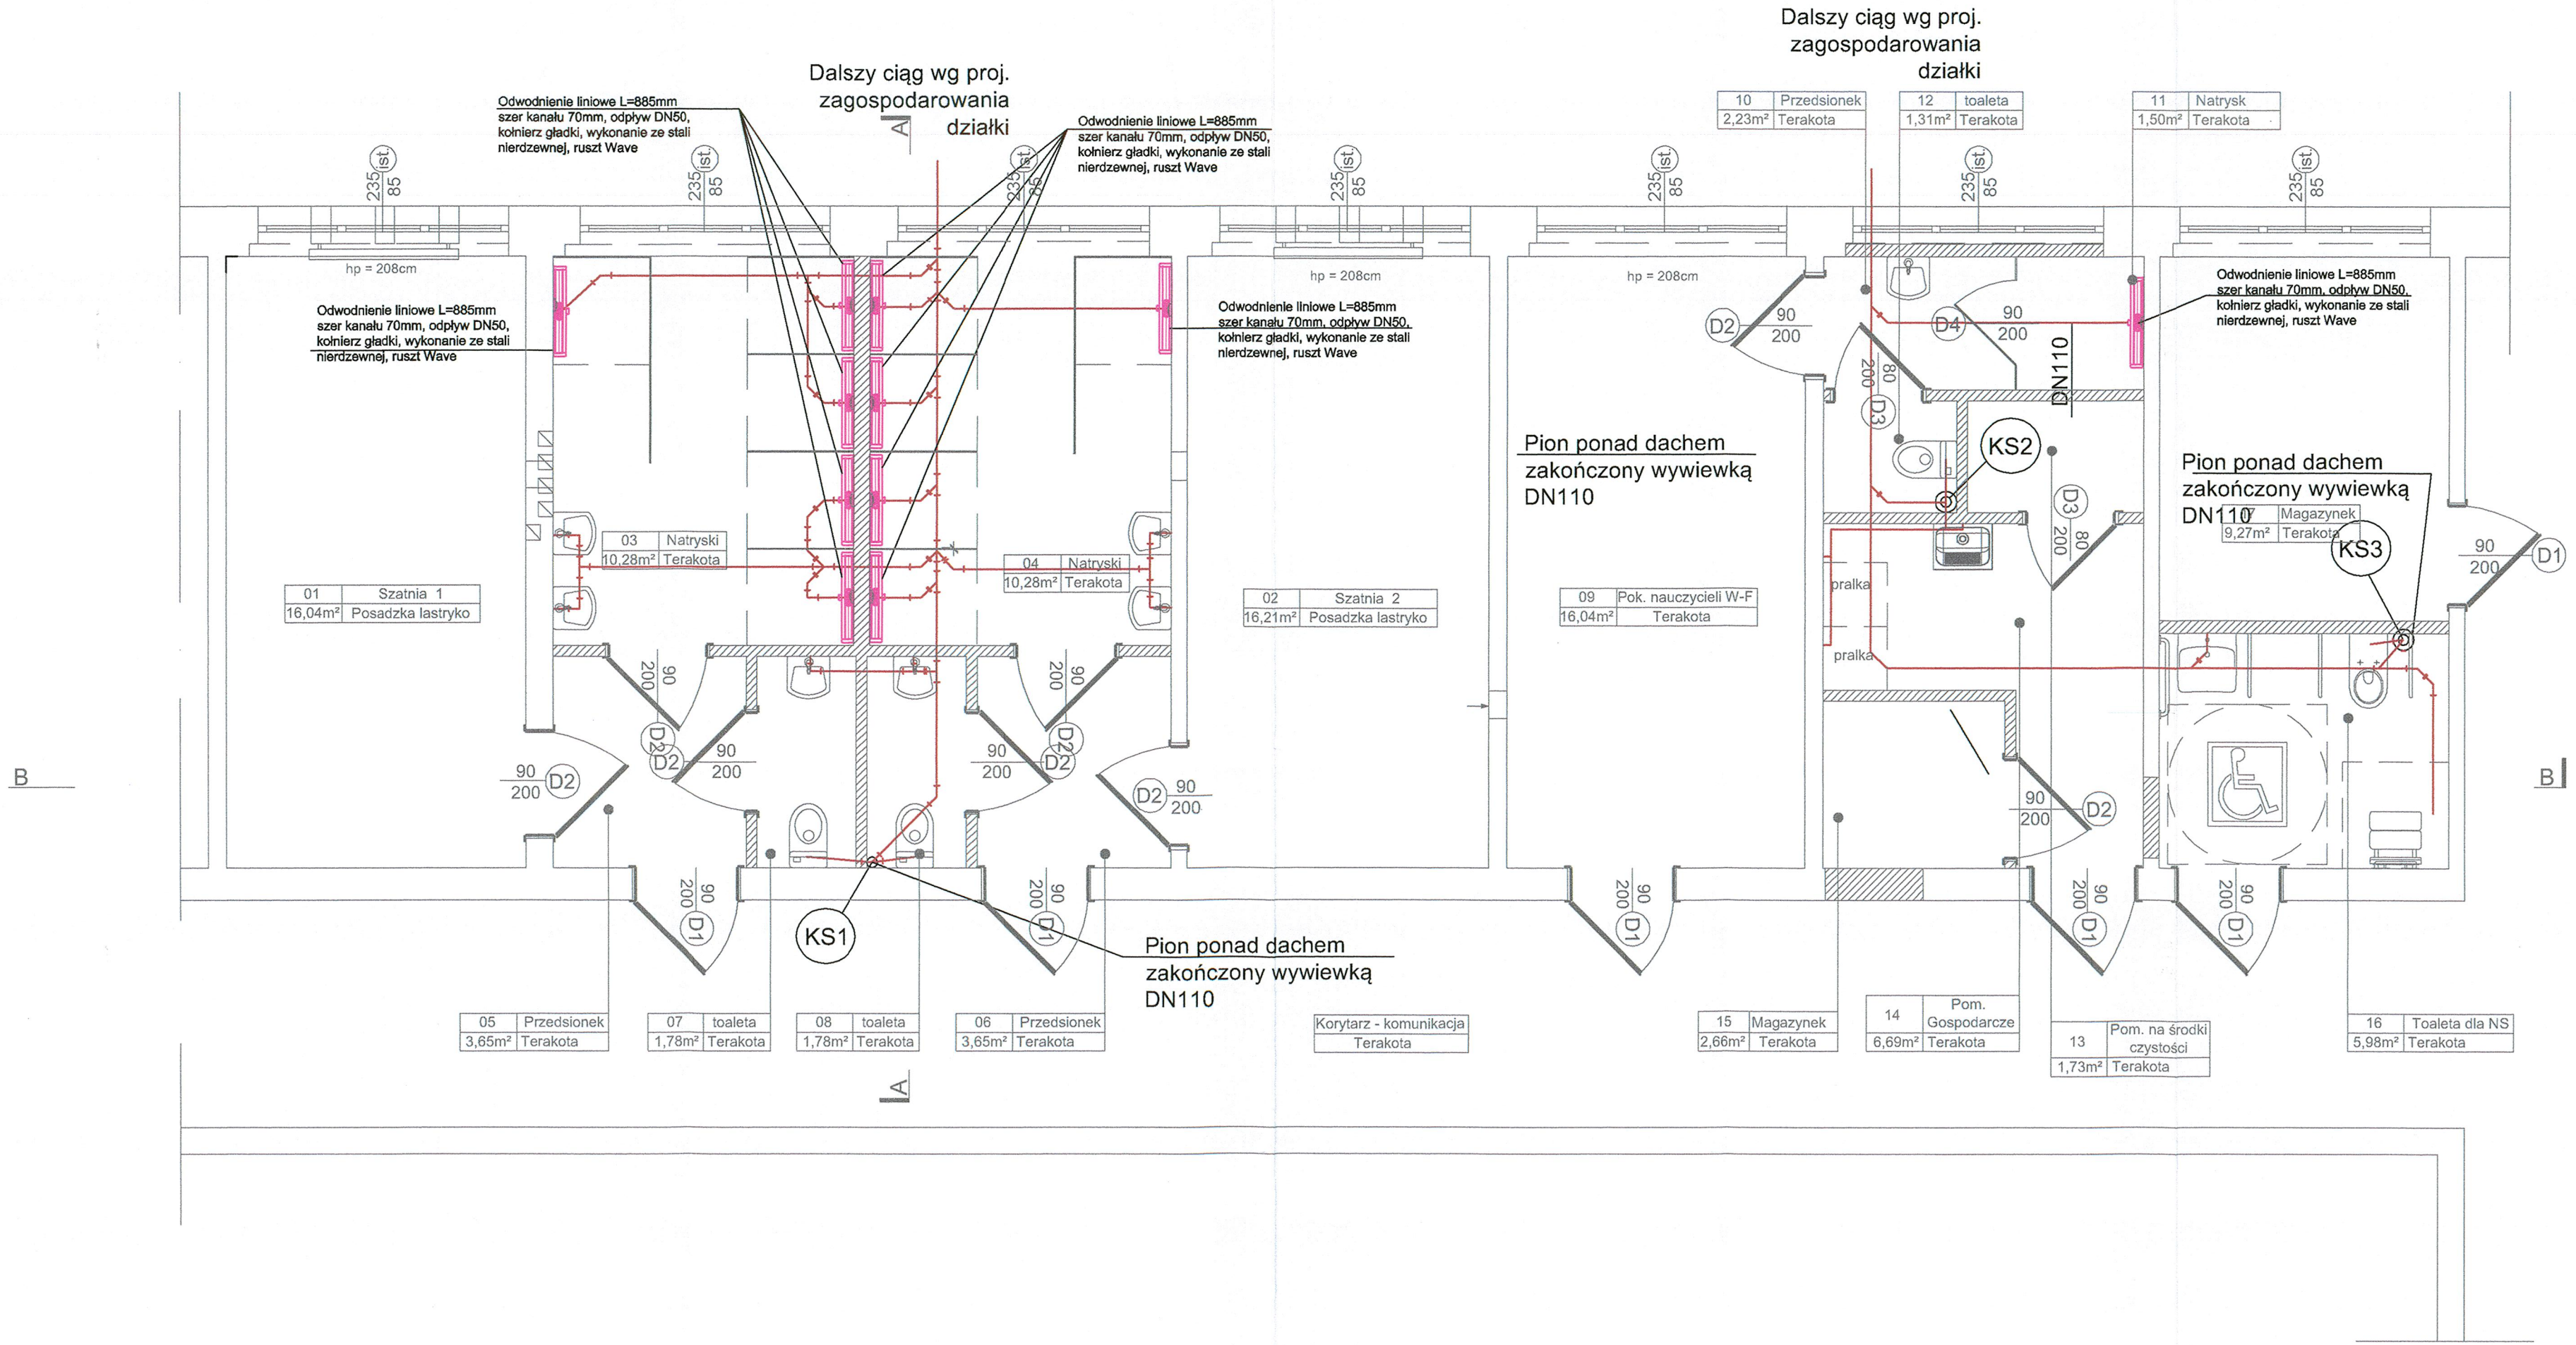

STAROSTWO POWIATOWE
w Bełchatowie
Wydział Architektury i Budownictwa

INSTALACJA KANALIZACJI SANITARNEJ

Uwaga:
1. Przy wykonywaniu połączeń należy ściśle przestrzegać zaleceń i wytycznych producenta rur oraz stosować oryginalne elementy połączeniowe.
2. Podłączenia do urządzeń wykonywać w bruzdach ściennych.
3. Na przejściach przez ściany stosować tuleje ochronne.
4. Piony instalacji kanalizacji sanitarnej zakończyć rurami wywiewnymi na dachu budynku.

PRZEBUDOWA POMIESZCZEŃ W BUDYNKU SZKOŁY WRAZ Z PRZEBUDOWĄ I ROZBUDOWĄ WEWNĘTRZNYCH INSTALACJI : WODOCIĄGOWEJ, KANALIZACJI SANITARNEJ, ELEKTRYCZNEJ I OGRZEWCZEJ. PRZEBUDOWA ZEWNĘTRZNEJ INSTALACJI KANALIZACJI SANITARNEJ W RAMACH ZADANIA: "PRZEBUDOWA SANITARIATÓW I POMIESZCZEŃ NATRYSKÓW PRZY SALI GIMNASTYCZEJ WRAZ Z WYMIANĄ INSTALACJI WODNEJ I KANALIZACYJNEJ W BUDYNKU LICEUM OGÓLNOKSZTAŁCĄCEGO W BEŁCHATOWIE"	
ADRES	Ul. Czapliniecka 72, dz. nr 4/27, obręb 8, miasto Bełchatów
ETAP	PROJEKT BUDOWLANY
INWESTOR	POWIAT BEŁCHATOWSKI REPREZENTOWANY PRZEZ ZARZĄD POWIATU W BEŁCHATOWIE Ul. Pabianicka 17/19, 97-400 Bełchatów
TAURUSM USŁUGI BUDOWLANE	PROJEKTOWANIE KOSZTORYSOWANIE NADZÓR BUDOWLANY
PROJEKTANCI	
Projektant	mgr inż. Kamil Woszczyk nr. upr. LOD/3907/PWBS/19
Sprawdzający	mgr inż. Marta Woszczyk nr. upr. LOD/3908/PBS/19
INSTALACJA KANALIZACJI SANITARNEJ	
BRANŻA	SANITARNA
DATA: 11.2020	SKALA 1:50 / RYS. S03