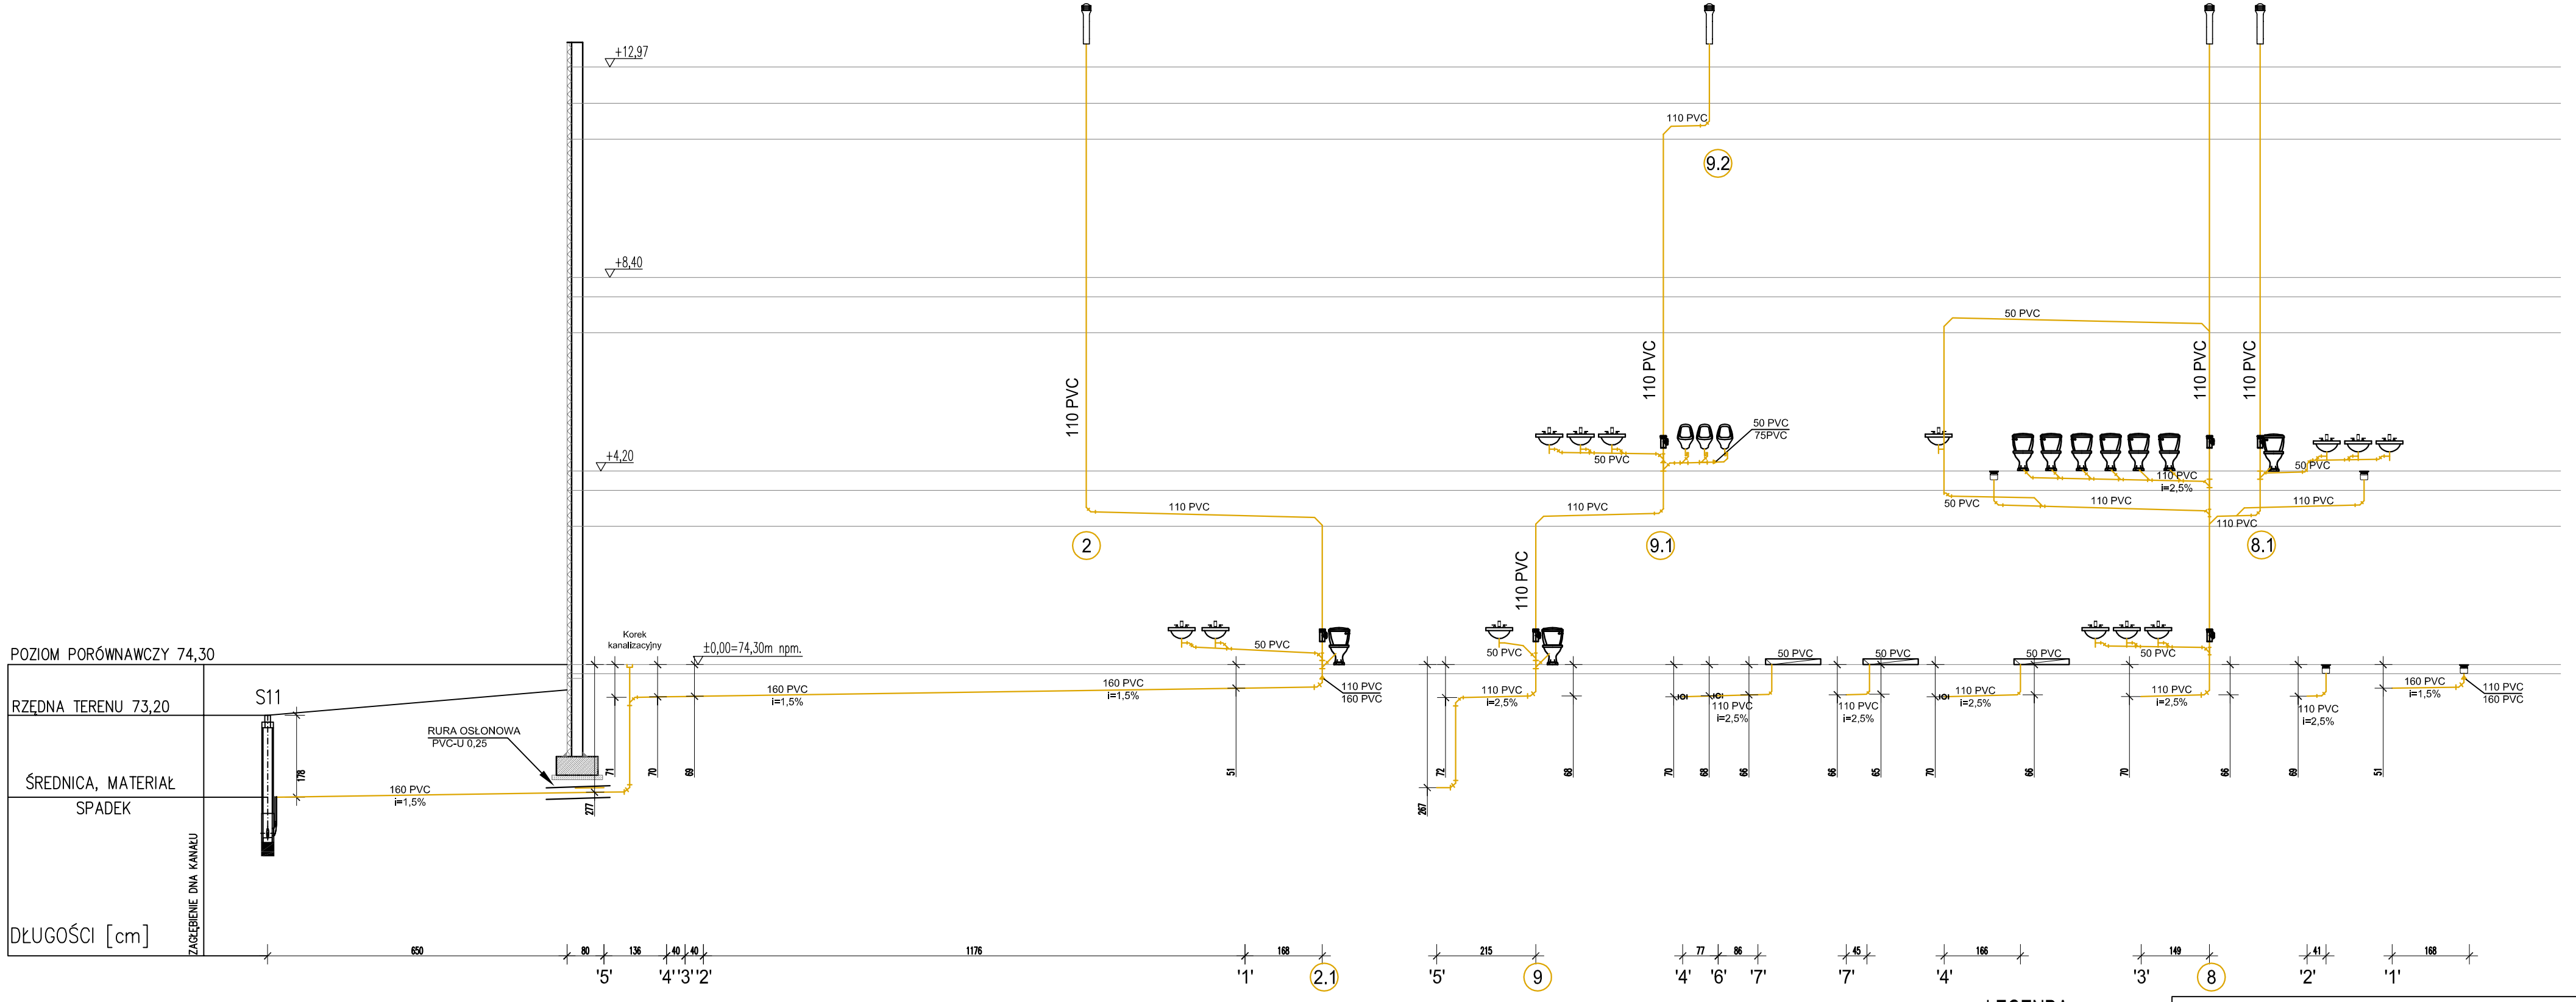

LEGENDA:

- umywalka
- zlewozmywak
- miska ustępowa
- pisuar
- zmywarka
- wpust podłogowy odpływ liniowy

ABK-PROJEKT
UL. LISOWSKIEGO 2/4
65-072 ZIELONA GÓRA
tel. +48 68 320 15 75

Inwestor:	GMINA KOMORNIKI ul. Stawna 1, 62-052 Komorniki		
Inwestycja:	Budowa Szkoły Podstawowej w Wirach		
Adres:	Działka nr 730/10 obręb 8 Wiry gm. Komorniki	Nr rys.:	IS/26A
Treść rysunku:	**ROZWINIĘCIE INSTALACJI KANALIZACJI SANITARNEJ**	Skala: 1:100	Data: 20.06.2019
	Imię i Nazwisko	Nr uprawnień	Podpis
Projektant:	Grzegorz Kęsicki	65/90/ZG w spec. sanitarnej	
Projektant:	Radosław Wiekiera	LBS/0079/POOS/10 w spec. sanitarnej	
Sprawdzający:	Marek Goraj	LBS/0036/POOS/10 w spec. sanitarnej	
Autor projektu i Kierownik biura projektowego:	mgr inż. Bogdan Mrozowski	7/90/ZG w spec. konstrukcyjnej	