


 Pracownia Projektowa PROJBUD Jarosław Matużak 65-100 Inowódz, ul. Poznańska 30 tel. 52 953 24 77 e-mail: biuro@projbud.inowodzw.pl www.projbud.inowodzw.pl NIP 526-146-87-72 REGON 081367072			
Investycja	Rozbudowa skrzyżowania ulic: Stanisława Ślaskia, Górnicza, Poznańska, Prymasa Józefa Giemby w Inowrocławiu		
Tytuł opracowania	Plan Oznakowania		
Opracowujący: (Branża drogowa)	inż. Bartłomiej Chęś		
Faza:	PROJEKT STAŁEJ ORGANIZACJI RUCHU	Data:	09.2018
Skala:	1:500	Nr rysunku:	2

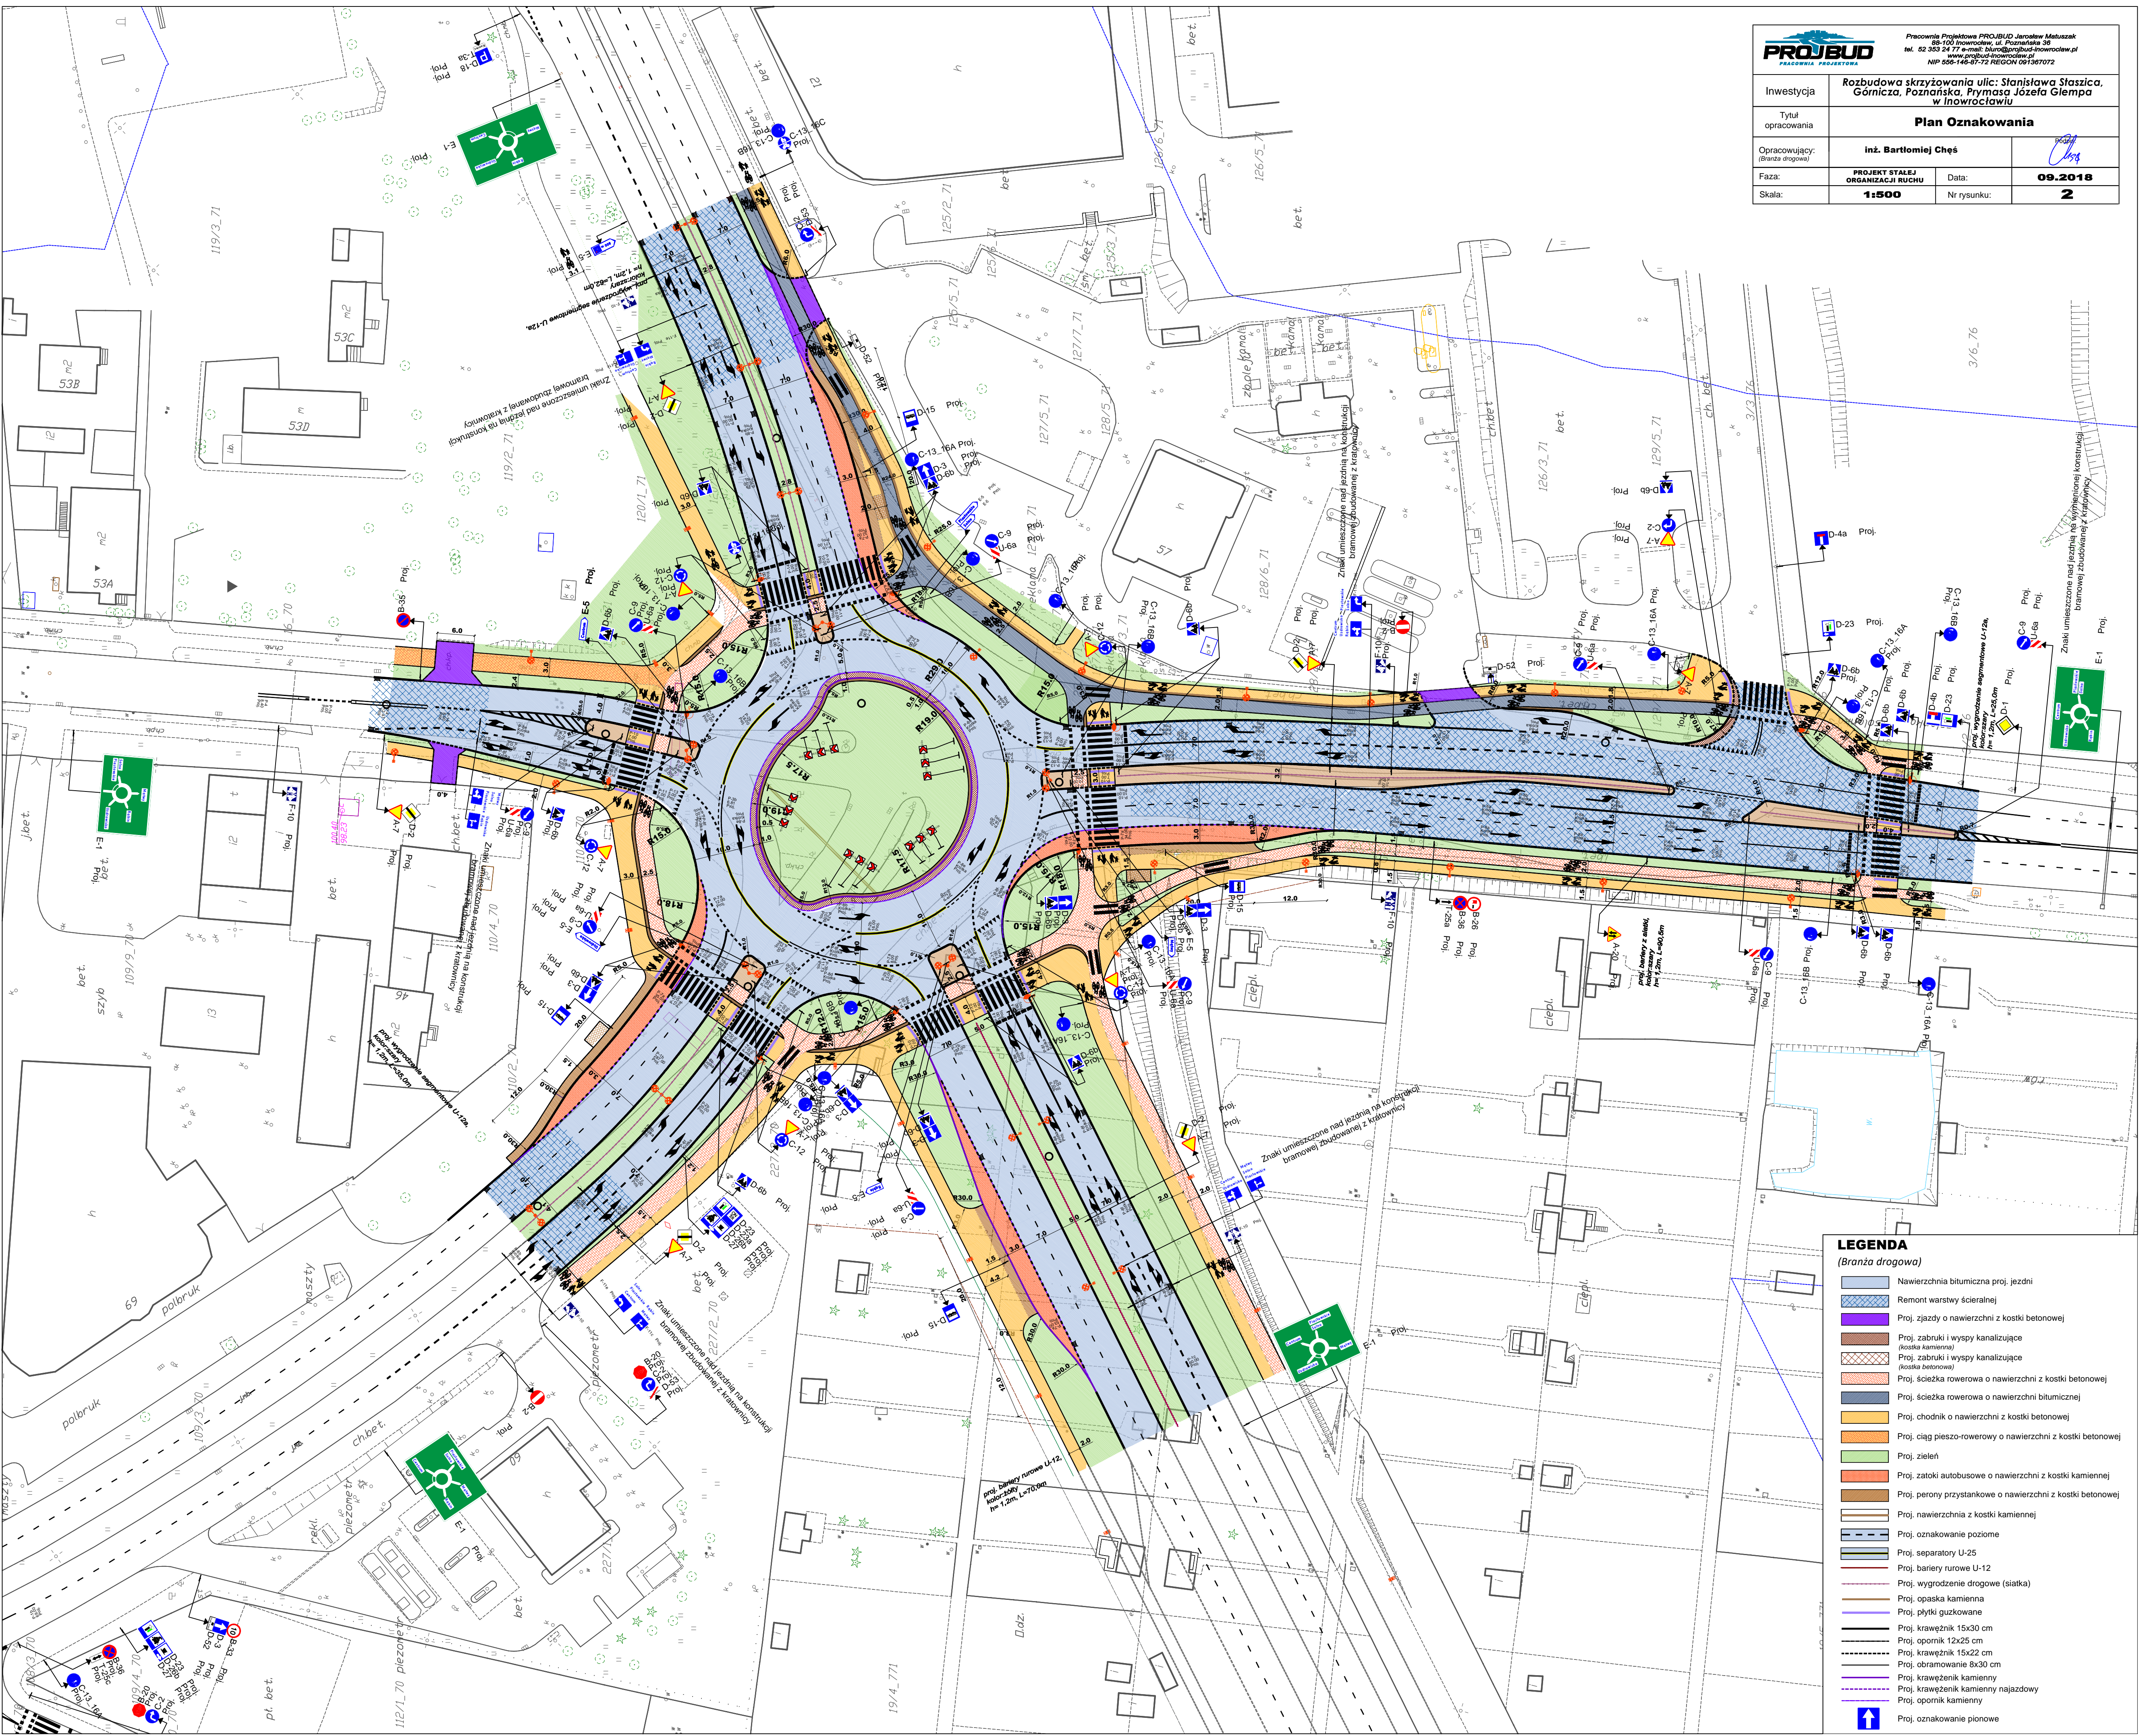

**LEGENDA**  
(Branża drogowa)

	Proj. nawierzchnia bitumiczna proj. jezdni
	Proj. remont warstwy ścieralnej
	Proj. zjazdy o nawierzchni z kostki betonowej
	Proj. zabudki i wyspy kanalizujące (kostka kamienna)
	Proj. zabudki i wyspy kanalizujące (kostka betonowa)
	Proj. ścieżka rowerowa o nawierzchni z kostki betonowej
	Proj. ścieżka rowerowa o nawierzchni bitumicznej
	Proj. chodnik o nawierzchni z kostki betonowej
	Proj. ciąg pieszo-rowerowy o nawierzchni z kostki betonowej
	Proj. zieleni
	Proj. zatoki autobusowe o nawierzchni z kostki kamiennej
	Proj. perony przystankowe o nawierzchni z kostki betonowej
	Proj. nawierzchnia z kostki kamiennej
	Proj. oznakowanie poziome
	Proj. separatory U-25
	Proj. bariery rurowe U-12
	Proj. wygrozdzenie drogowe (siatka)
	Proj. opaska kamienna
	Proj. płytki guzkowane
	Proj. krawężnik 15x30 cm
	Proj. opomnik 12x25 cm
	Proj. krawężnik 15x22 cm
	Proj. obramowanie 8x30 cm
	Proj. krawężnik kamienny
	Proj. krawężnik kamienny najazdowy
	Proj. opomnik kamienny
	Proj. oznakowanie pionowe