


PROJEKT ZAGOSPODAROWANIA TERENU UL. OBR. W-WY  
PROJEKTOWANE SIECI  
AKTUALIZACJA

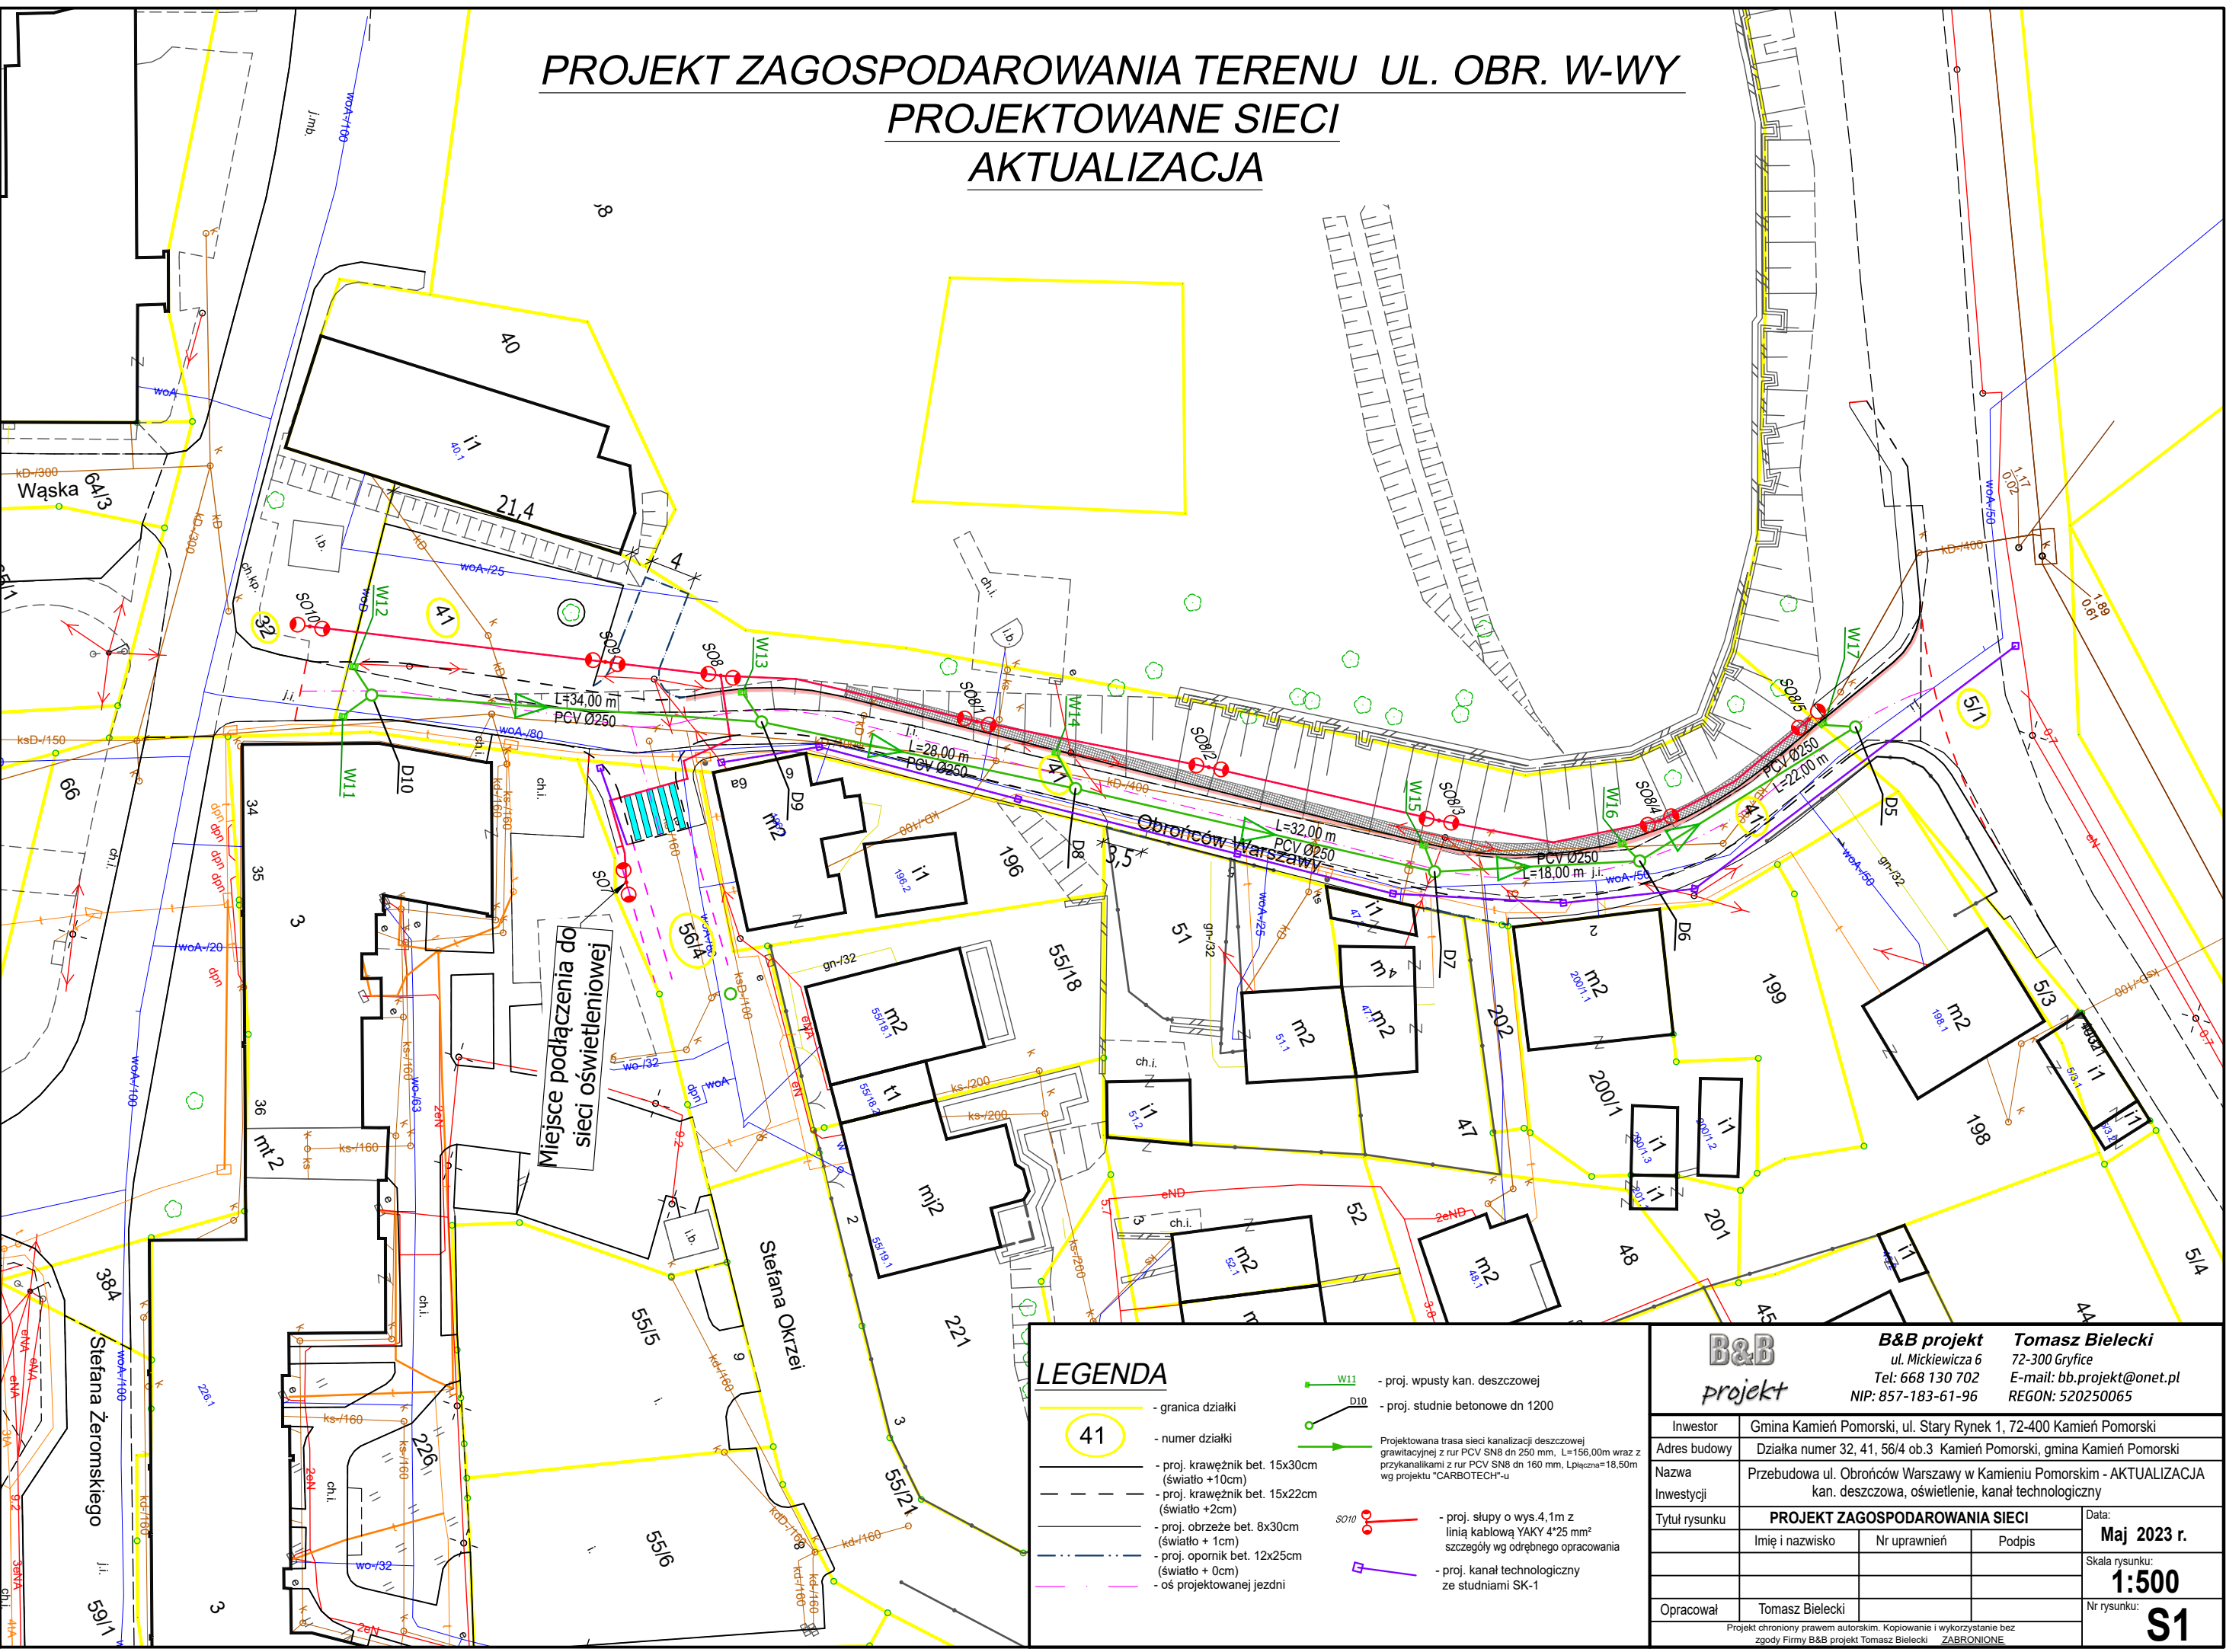

LEGENDA

- granica działki
- numer działki
- proj. krawężnik bet. 15x30cm (światło +10cm)
- proj. krawężnik bet. 15x22cm (światło +2cm)
- proj. obrzeże bet. 8x30cm (światło +1cm)
- proj. opornik bet. 12x25cm (światło +0cm)
- oś projektowanej jezdni
- proj. wpusty kan. deszczowej
- proj. studnie betonowe dn 1200
- Projektowana trasa sieci kanalizacji deszczowej grawitacyjnej z rur PCV SN8 dn 250 mm, L=156,00m wraz z przykanalikami z rur PCV SN8 dn 160 mm, Lpłaczna=18,50m wg projektu "CARBOTECH"-u
- proj. słupy o wys.4,1m z linią kablową YAKY 4\*25 mm² szczegóły wg odrębnego opracowania
- proj. kanał technologiczny ze studniami SK-1

B&B  
projekt

B&B projekt  
ul. Mickiewicza 6  
Tel: 668 130 702  
NIP: 857-183-61-96

Tomasz Bielecki  
72-300 Gryfice  
E-mail: bb.projekt@onet.pl  
REGON: 520250065

Investor	Gmina Kamień Pomorski, ul. Stary Rynek 1, 72-400 Kamień Pomorski			Data: <b>Maj 2023 r.</b>
Adres budowy	Działka numer 32, 41, 56/4 ob.3 Kamień Pomorski, gmina Kamień Pomorski			
Nazwa	Przebudowa ul. Obróńców Warszawy w Kamieniu Pomorskim - AKTUALIZACJA			Skala rysunku: <b>1:500</b>
Inwestycji	kan. deszczowa, oświetlenie, kanał technologiczny			
Tytuł rysunku	PROJEKT ZAGOSPODAROWANIA SIECI			Nr rysunku: <b>S1</b>
	Imię i nazwisko	Nr uprawnień	Podpis	
Opracował	Tomasz Bielecki			
Projekt chroniony prawem autorskim. Kopiowanie i wykorzystanie bez zgody Firmy B&B projekt Tomasz Bielecki <b>ZABRONIONE</b>				

Projekt chroniony prawem autorskim. Kopiowanie i wykorzystanie bez zgody Firmy B&B projekt Tomasz Bielecki ZABRONIONE