


RZUT 2 PIĘTRA
skala 1:100

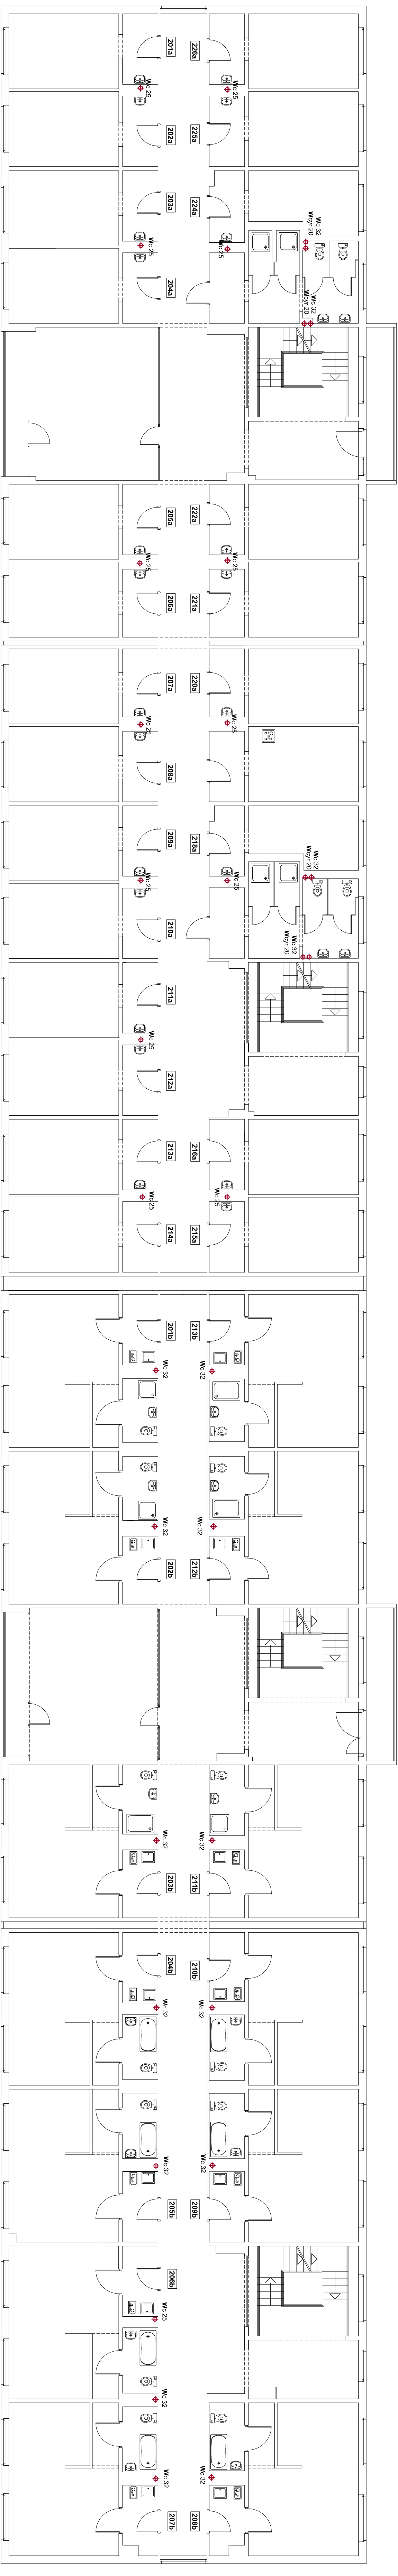

- instalacja wody ciepłej (rury PP)
- instalacja wody ciepłej cyrkulacji (rury PP)
- ♦ -Wc - pion wody ciepłej (rury PP)
- ♦ -Wcjr - pion wody ciepłej cyrkulacji (rury PP)
- ♻ - licznik wody
- ⚙ - zawory instalacyjne

FIRMA PROJEKTOWA M.W. NIEMIEC NAZWOY BUDOWLANO - INWESTYCJA, KONSULTACJE TECHNICZNE 43-404 OLESZYN, UL. POLNA 22B - SIEKOWICE, 3-DIŃKO, TEL. FAX 501 351 141, 33 444 12 76	
Temat: INWENTARYZACJA INSTALACJI JAKA	
Trasa: RZUTU 2 PIĘTRA - INSTALACJA WODNA - CWU	
Adres realizacji: KATOWICE, ul. Paderewskiego 32	
Opis prac:	inż. Marcin Niemiec
Autor opracowania:	inż. Roman Szlachetkiewicz
	NR UPZ. 109/97/B-B
	CRS/MEC 2021
	4