


RZUT 2 PIĘTRA
skala 1:100

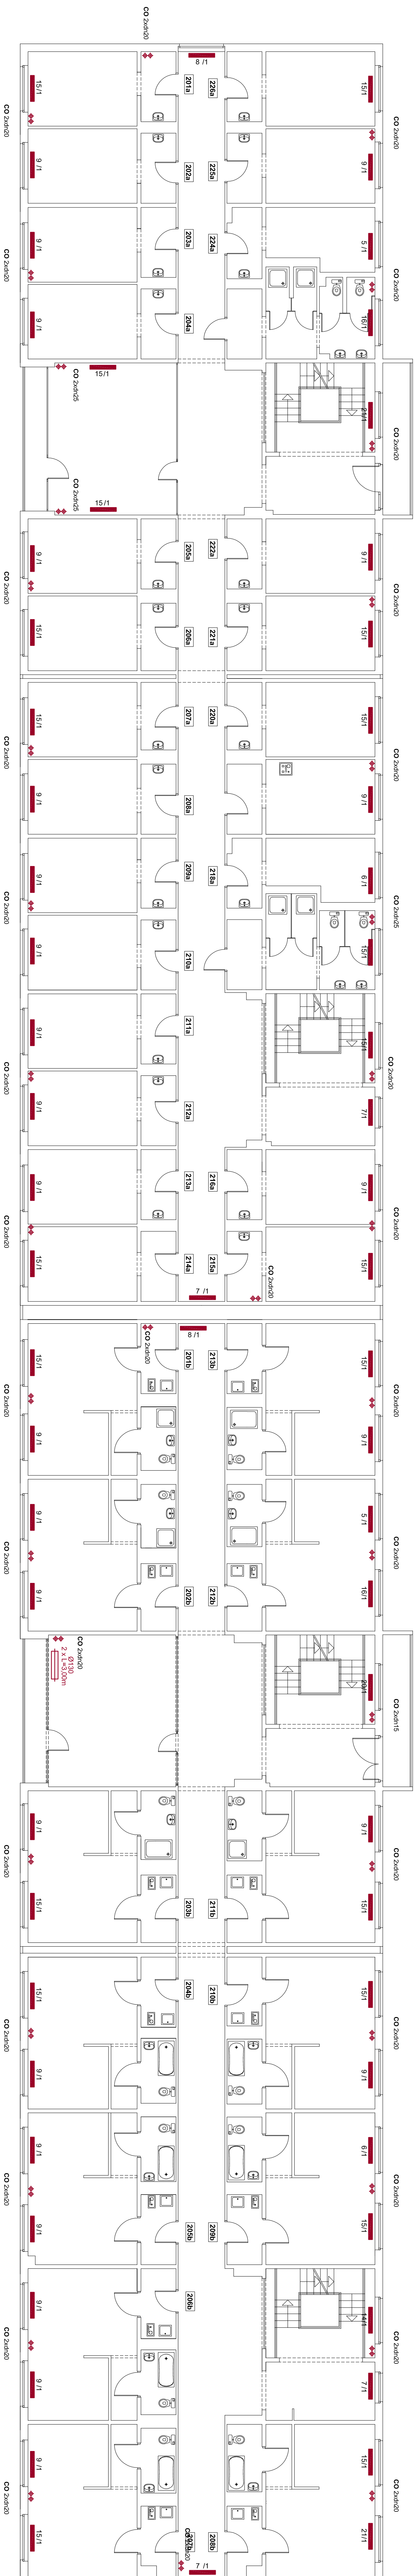

- OZNACZENIA :**
- - instalacja CO
 - ◆ - CO pion central. ogrzewani
 - - grzejnik człobowy żeliwny
 - ◀ - grzejnik płytowy
 - - grzejnik rurowy
 - ◻ - grzejnik łazienkowy stalowy
 - ⬆ - zawory instalacyjne

FIRMA PROJEKTOWA M.W. NIEMIEC	
MADZORY BUDOWLANO - INWESTYCYJNE, KONSULTACJE TECHNICZNE 45-400 OLESZYN, UL. POLNA 22B, GIEBODA 3 - I piętro, TEL. FAKS 011 55 14 14, 33 44 11 76	
Temat: INWENTARYZACJA INSTALACyjNA	
Treść: RZUT 2 PIĘTRA - INSTALACJA C.O.	
Adres budynku: KATOWICE, ul. Piłsudskiego 32	
Opracował:	inż. Marian Niemiec
Autor	inż. Roman Szlachetko
opracowania:	NK.U.P.R. (1093)/I/15-B
SKALA: 1:100	
NR	
P.S.	
4	
CZERWIEC 2027	