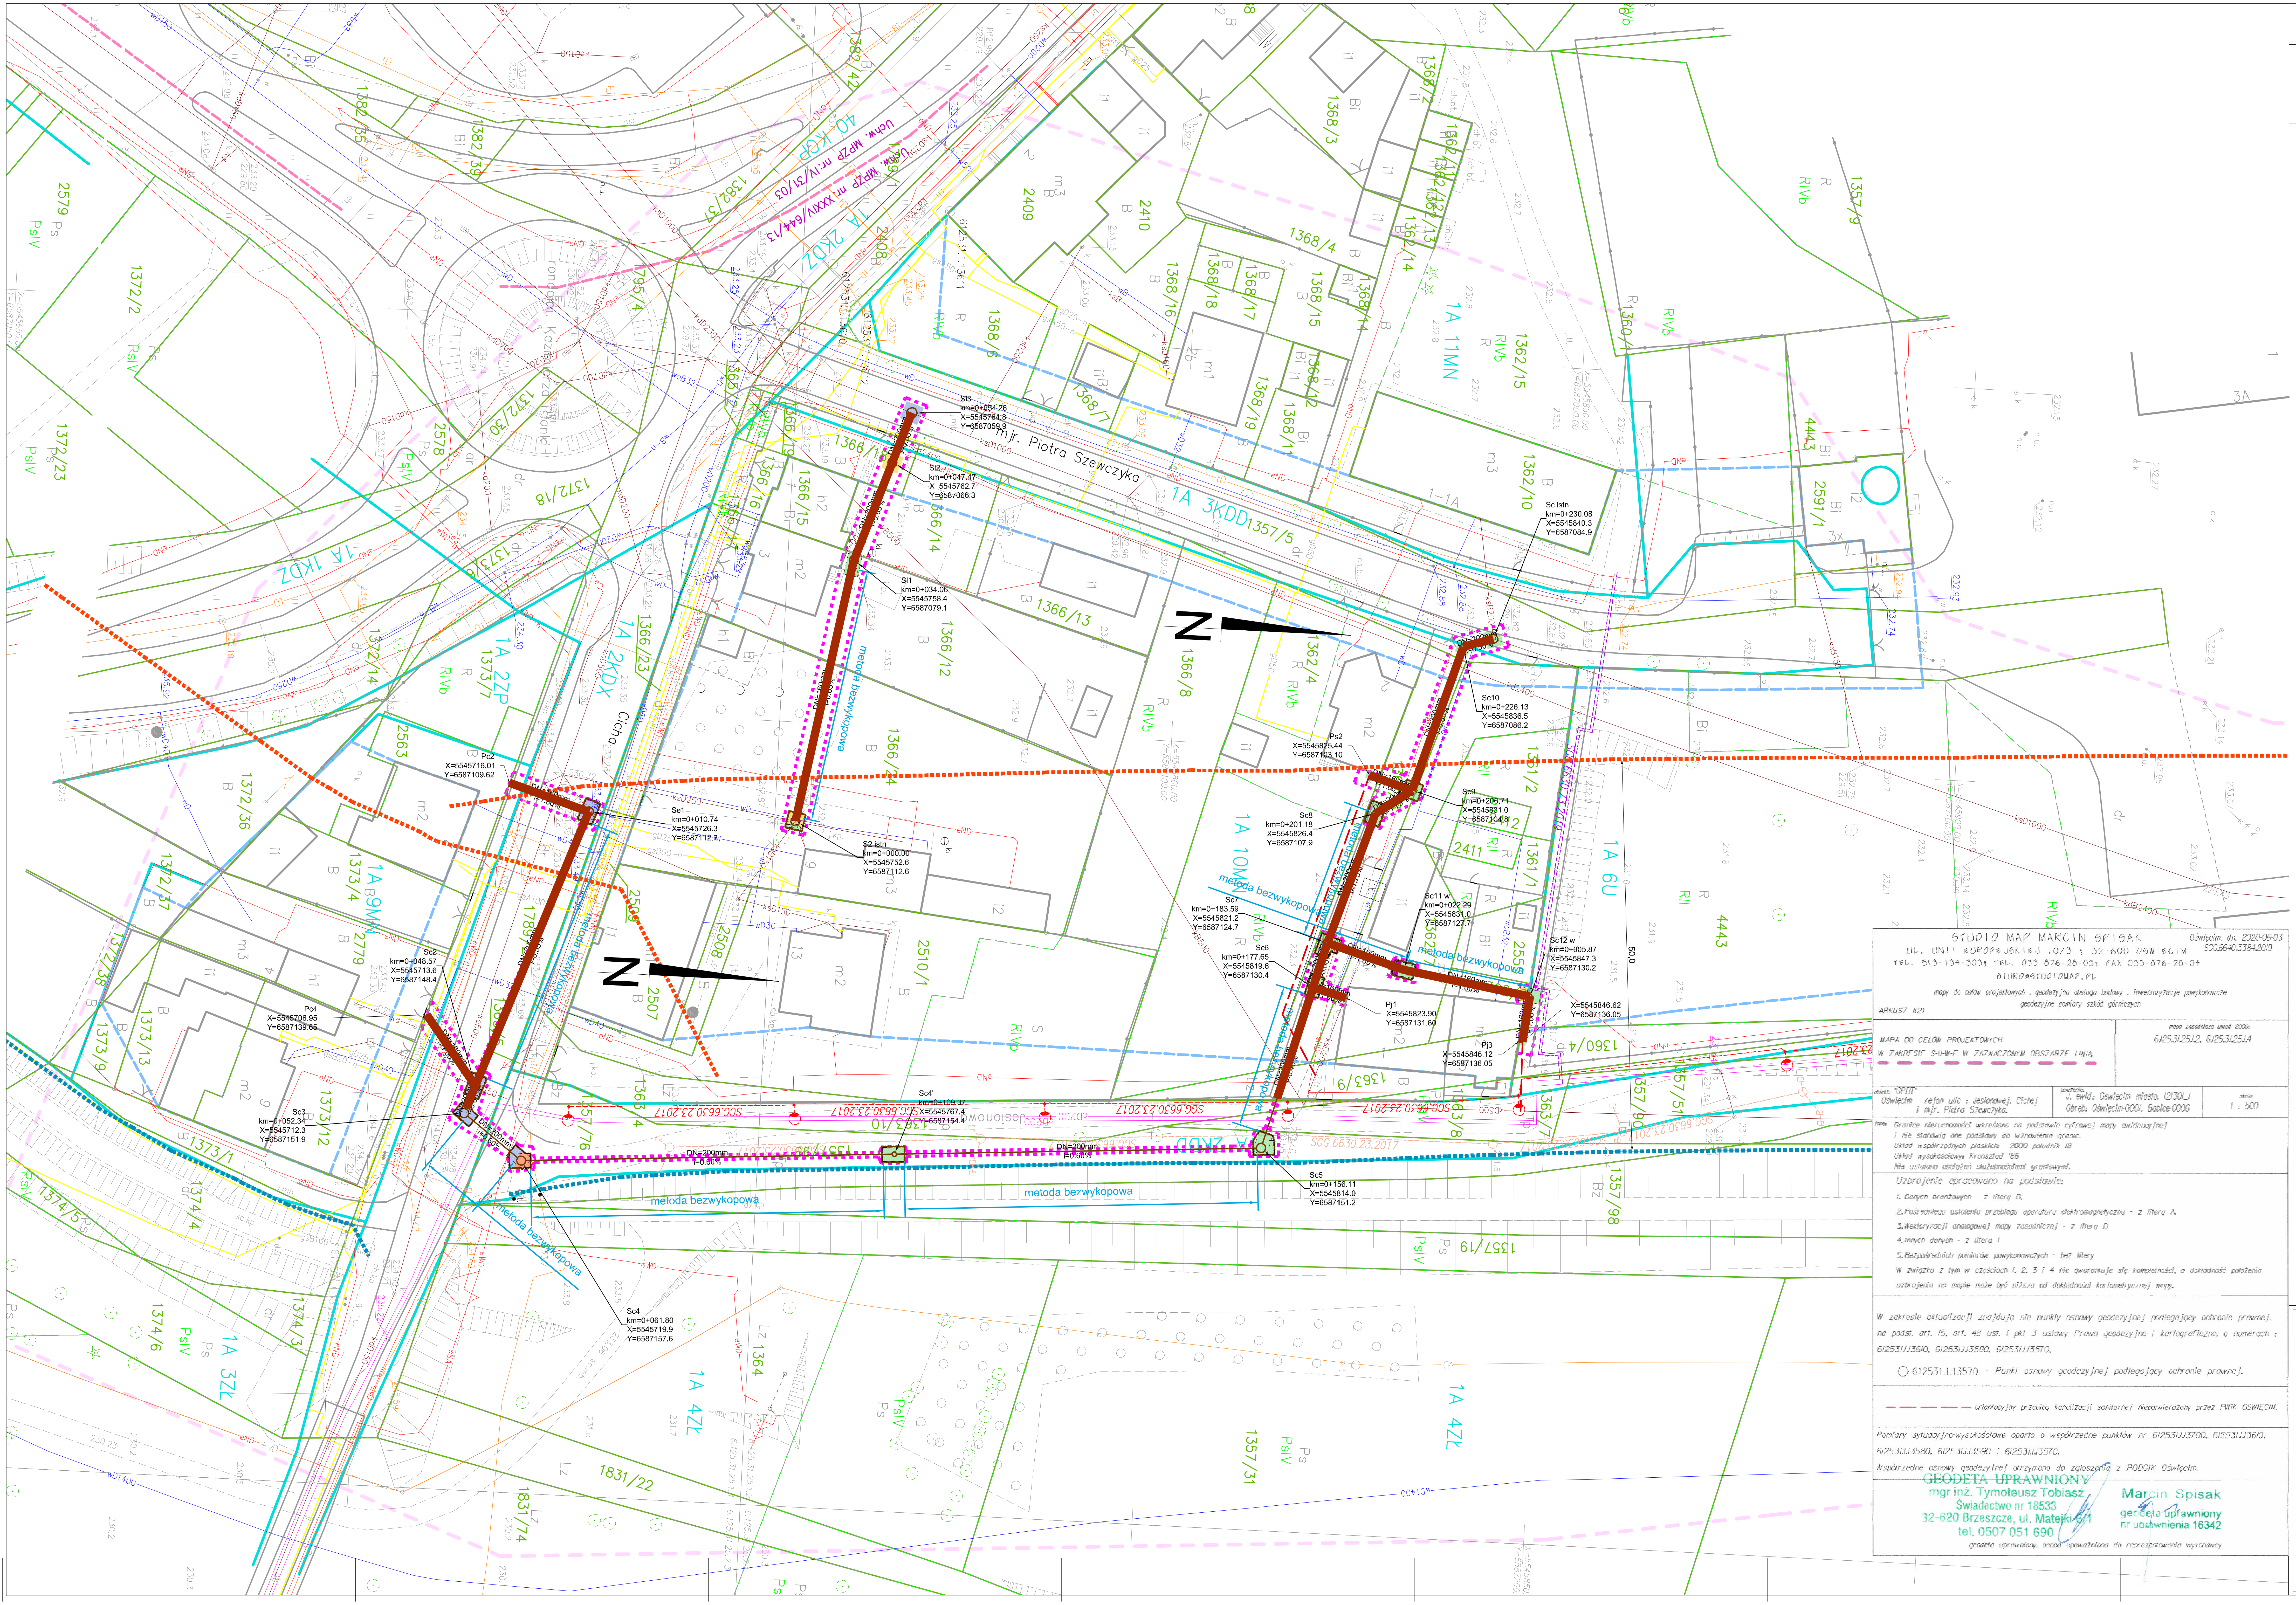

STUDIO MAP MARCIN SPISAK
UL. UNII EUROPEJSKIEJ 10/3 ; 32-600 OŚWIĘCIM
TEL. 513-134-303; TEL. 033-876-28-03; FAX 033-876-28-04
BIURO@STUDIOMAP.PL
mapy do celów projektowych , geodezyjna obsługa budowy , inwentaryzacje powykonawcze
geodezyjne pomiary szkód górniczych

Oświęcim, dn. 2020-06-03
SGG.6640.3384.2019

ARKUSZ NR1

MAPA DO CELÓW PROJEKTOWYCH
W ZAKRESIE S-U-W-E W ZAZNACZONYM OBSZARZE LINIĄ

mapa zasadnicza układ 2000:
6.125.31.25.12, 6.125.31.25.14

obiekt: "GPDT"
Oświęcim - rejon ulic : Jesionowej, Cichej i mjr. Piotra Szewczyka.

położenie:
J. ewid.: Oświęcim miasto, 121301_1
Obręb: Oświęcim-0001, Babice-0006

skala 1 : 500

Inne: Granice nieruchomości wkreślone na podstawie cyfrowej mapy ewidencyjnej i nie stanowią one podstawy do wznowienia granic.
Układ współrzędnych płaskich: 2000 południk 18
Układ wysokościowy: Kronsztad '86
Nie ustalono obciążeń służebnościami gruntowymi.

Uzbrojenie opracowano na podstawie:
1. Danych branżowych - z literą B.
2. Pośredniego ustalenia przebiegu aparatury elektromagnetyczną - z literą A.
3. Wektoryzacji analogowej mapy zasadniczej - z literą D
4. Innych danych - z literą I
5. Bezpośrednich pomiarów powykonawczych - bez litery
W związku z tym w częściach 1, 2, 3 i 4 nie gwarantuje się kompletności, a dokładność położenia uzbrojenia na mapie może być niższa od dokładności kartometrycznej mapy.

W zakresie aktualizacji znajdują się punkty osnowy geodezyjnej podlegający ochronie prawnej, na podst. art. 15, art. 48 ust. 1 pkt 3 ustawy Prawo geodezyjne i kartograficzne, o numerach : 6125311J3610, 6125311J3580, 6125311J3570.

612531.1.13570 - Punkt osnowy geodezyjnej podlegający ochronie prawnej.

orientacyjny przebieg kanalizacji sanitarnej niepotwierdzony przez PWiK OŚWIĘCIM.

Pomiary sytuacyjno-wysokościowe oparto o współrzędne punktów nr 6125311J3700, 6125311J3610, 6125311J3580, 6125311J3590 i 6125311J3570.
Współrzędne osnowy geodezyjnej otrzymano do zgłoszenia z PODGiK Oświęcim.

GEODETA UPRAWNIONY
mgr inż. Tymoteusz Tobiasz
Świadectwo nr 18533
32-620 Brzeszcze, ul. Matejki 6/1
tel. 0507 051 690

Marcin Spisak
geodeta uprawniony
nr uprawnienia 16342

geodeta uprawniony, osoba upoważniona do reprezentowania wykonawcy

Poświadcza się, że niniejszy dokument został opracowany w wyniku prac geodezyjnych i kartograficznych, których rezultaty zawiera operat techniczny wpisany do ewidencji materiałów państwowego zasobu geodezyjnego i kartograficznego	
Organ prowadzący państwowy zasób geodezyjny i kartograficzny	STAROSTA OŚWIĘCIMSKI
identyfikator ewidencyjny materiału zasobu - operatu technicznego	P.1213.2020.1503
Data wpisania operatu technicznego do ewidencji materiałów zasobu	30. 06. 2020
Imię, nazwisko i podpis osoby reprezentującej organ	z up. Starosty Beata Dwornik Inspektor w Wydziale Geodezji, Kartografii i Gospodarki Nieruchomościami

SGG.6642.3108.2020

LEGENDA

- Zakres robót
- Projektowana kanalizacja sanitarna grawitacyjna
- Projektowana kanalizacja sanitarna ciśnieniowa
- Projektowana tłocznia

- Projektowane odtworzenie krawężników betonowych
- Projektowane odtworzenie obrzeży betonowych
- Projektowane odtworzenie ścieku przykrawężnikowego
- Rura osłonowa
- Projektowane odtworzenie jezdni z betonu asfaltowego
- Projektowane odtworzenie nawierzchni chodnika z kostki brukowej betonowej
- Projektowane odtworzenie nawierzchni z kostki brukowej betonowej
- Projektowane odtworzenie nawierzchni z betonu cementowego
- Projektowane odtworzenie nawierzchni z kruszywa
- Projektowane odtworzenie humusowania

- Wał przeciwpowodziowy
- Zakres 50 metrowej strefy ochronnej wału
- Zabezpieczenie ściankami szczelnymi wykopów o głębokości większej niż 1,5 m

SOFTWARE DESIGNED WITH LICENSED AUTODESK® AUTOCAD CIVIL 3D

Uwaga! Wszystkie wymiary należy sprawdzić na budowie!

GPDT Spółka z o.o.

Temat:	Budowa odcinków kanalizacji w rejonie ulic: Krótkiej, Wałowej i Cichej w miejscowości Oświęcim		
Inwestor:	Przedsiębiorstwo Wodociągów i Kanalizacji Sp. z o.o. w Oświęcimiu 32-603 Oświęcim, ul. Ostatni Etap 6		
Obiekt:	Kanalizacja sanitarna ul.Krótka, Wałowa i Cicha w mieście Oświęcim		
Część:	Projekt Budowlano-Wykonawczy		
Zakres:	Kanalizacja sanitarna	Nr uprawnień:	Podpis:
Generalny Projektant:	mgr inż. Grzegorz Piecha	SLK/1096/POOD/05 Specjalność drogowa	
Projektant:	mgr inż. Piotr Gałda	MAP/0265/PWBS/17 Specjalność instalacyjna	
Sprawdzający:	mgr inż. Aleksandra Wójcik	MAP/0628/PWBS/18 Specjalność instalacyjna	
Asystent:	mgr inż. Anna Horojdko	----------------	
Tytuł:	Plan sytuacyjny		
Nr rys.: 2.2	Skala rys.: 1:500	Data: 15 czerwiec 2021r.	Nr proj.: PBW-D4891119-KS

GPDT SP. Z O.O., 30-710 KRAKÓW, UL. KRZYWDA 12A
DZIAŁ PROJEKTÓW I tel. kom. +48 606 300 113
DZIAŁ PROJEKTÓW II tel. kom. +48 694 433 643