


- NOWE POKRYCIE POŁACI DACHOWEJ Z PAPY TERMOZGRZEWAJĄCEJ

- REPERACJA I IZOLACJA POWIERZCHNI CZAP KOMINOWYCH

1. SZCZOTKOWANIE I LAOWANE OBRÓBEK BLACHARSKICH
2. WYMIANA INSTALACJI ODGROMOWEJ
3. WYKONANIE OBRÓBEK BLACHARSKICH I PAPOWYCH WE WSZYSTKICH PODOBNYCH MIEJSCACH
4. NADMUROWANIE KORON KIMINÓW WE WSZYSTKICH PODOBNYCH MIEJSCACH

Nazwa jednostki projektującej	MD Projekt Kompleksowe Usługi Inżynierskie Dariusz Śródecki ul. Półwiejska 5 62-025 Kostrzyn Wielkopolski		
Adres obiektu	MOSINA ul. Topolowa 2 Dz. Geod nr 1209/3, 1207/1 i 1208/1		
Adres inwestora	POWIAT POZNAŃSKI ul. Jackowskiego 18 : 60-509 Poznań		
Nazwa rysunku	INWENTARYZACJA WYMIAROWA DO CEŁÓW REMONTOWYCH		
Branża	BUDOWLANA		
Projektował:	Podpis:	Nr upr.:	
Opracował:	Podpis:	Nr upr.:	WKP/0176/ OWOK/14
Sprawił:	Podpis:	Nr upr.:	
Data wykonania	MAJ 2020	SKALA:	1:100
		NR. RYS.:	1

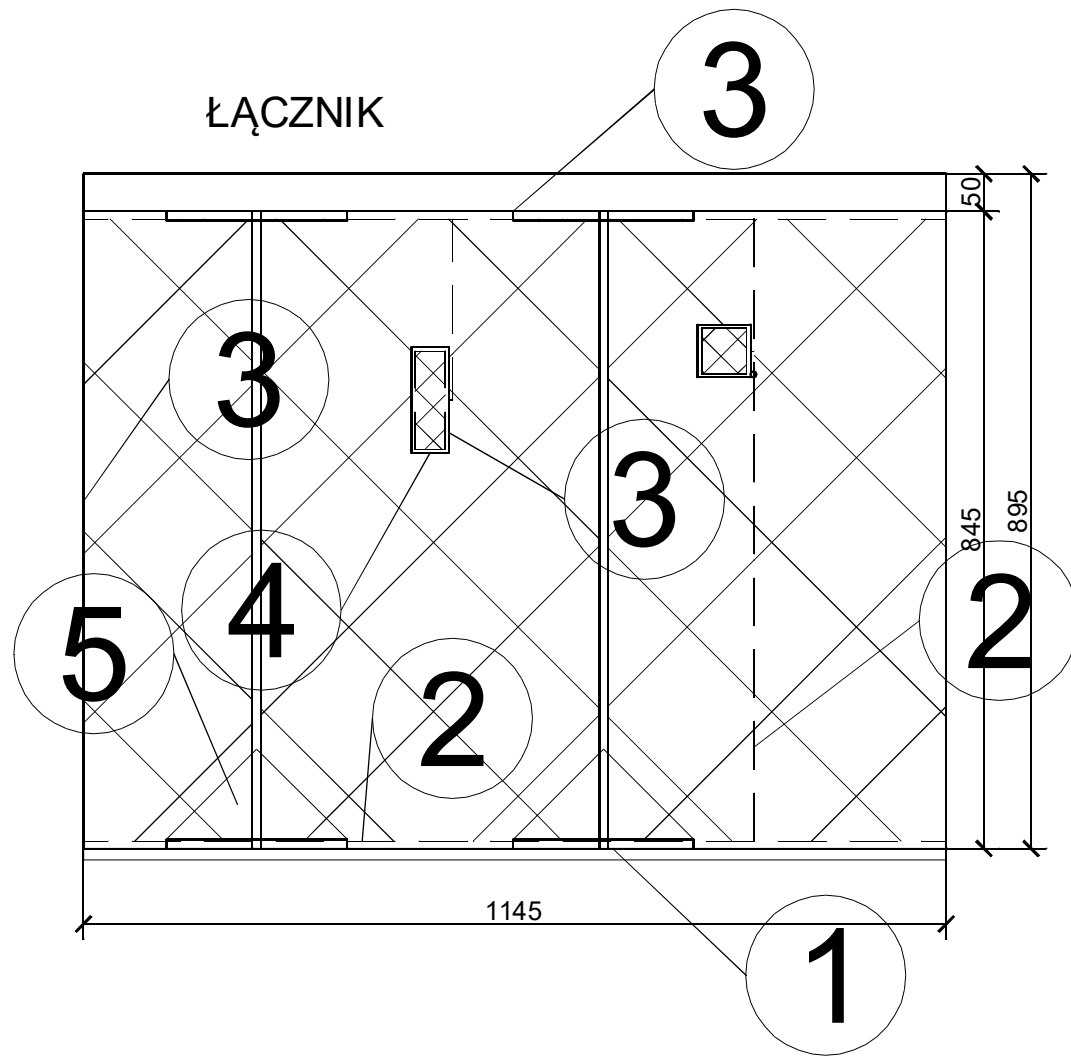

ŁĄCZNIK

3

3

3

5

4

2

2


1145

845

895

50

1

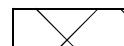

- NOWE POKRYCIE POŁĄCI DACHOWEJ Z PAPY TERMOZGRZEWAJĄCEJ





- REPERACJA I IZOLACJA POWIERZCHNI CZAP KOMINOWYCH


1. SZCZOTKOWANIE I LAOWANE OBRÓBEK BLACHARSKICH
2. WYMIANA INSTALACJI ODGROMOWEJ
3. WYKONANIE OBRÓBEK BLACHARSKICH I PĄPOWYCH WE WSZYSTKICH PODOBNYCH MIEJSCACH
4. NADMUROWANIE KORON KOMINÓW WE WSZYSTKICH PODOBNYCH MIEJSCACH
5. WYKONANIE KOTRSPADKÓW

A3

Nazwa jednostki projektującej	MD Projekt Kompleksowe Usługi Inżynierskie Dariusz Sródecki ul. Półwiejska 5 62-025 Kostrzyn Wielkopolski		
Adres obiektu	MOSINA ul. Topolowa 2 Dz. Geod. nr 1206/3, 1207/1 i 1208/1		
Adres inwestora	POWAT POZNAŃSKI ul. Jackowskiego 18 ; 60-509 Poznań		
Nazwa	INWENTARYZACJA WYMIAROWA DO CELÓW REMONTOWYCH		
Nazwa rysunku	DACH ŁĄCZNIKA		
Branża	BUDOWLANA		
Projektował:	Podpis:	Nr upr.:	
Opracował:	mgr inż. Adrian Biesiedin	Podpis:	Nr upr.: WKP/0176/ OWOK/14
Sprawdził:	Podpis:	Nr upr.:	
Data wykonania	MAJ 2020		SKALA: 1:100 NR. RYS.: 2

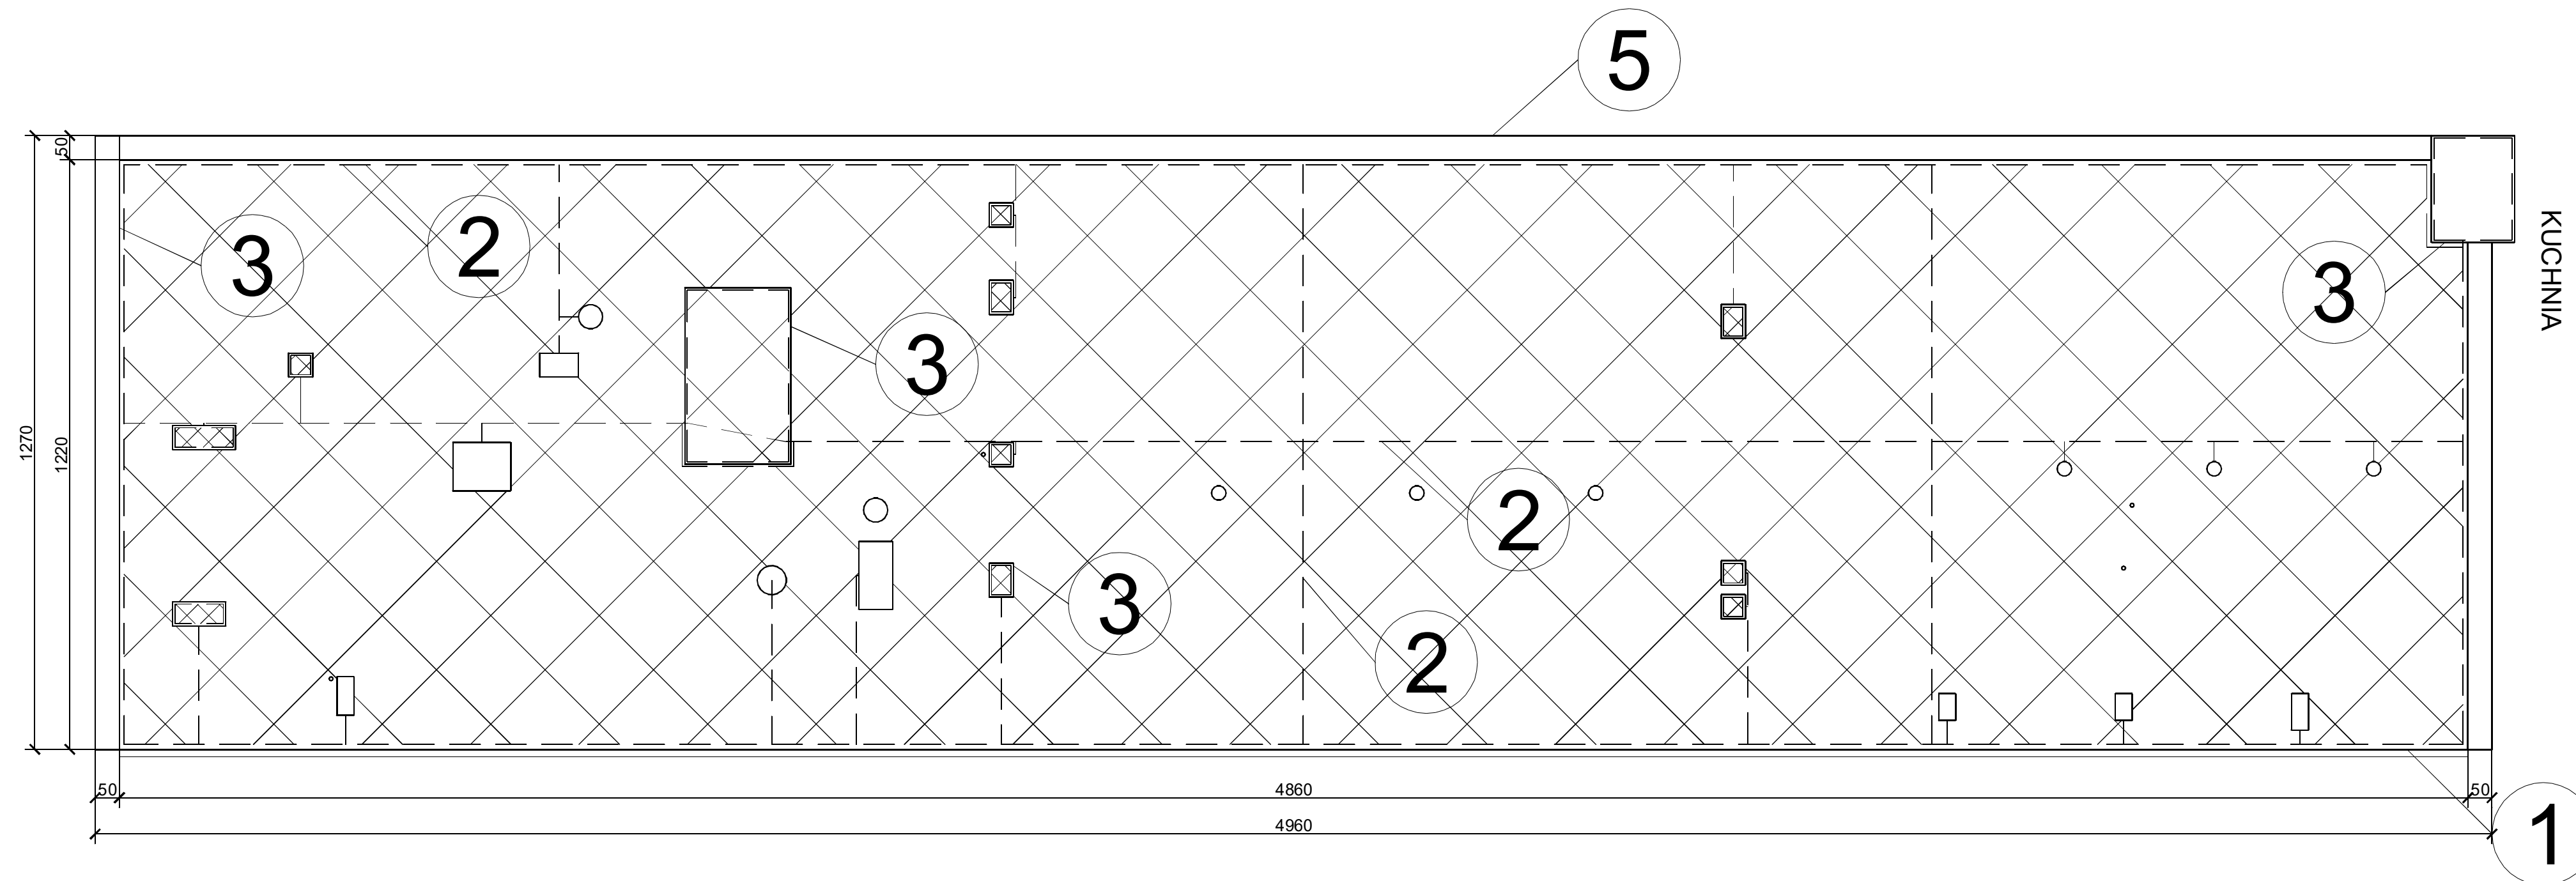

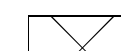 - NOWE POKRYCIE POŁACI DACHOWEJ Z PAPY TERMOZGRZEWAŁNEJ

 - REPERACJA I IZOLACJA POWIERZCHNI CZAP KOMINOWYCH

1. SZCZOTKOWANIE I LAOWANE OBRÓBEK BLACHARSKICH
2. WYMIANA INSTALACJI ODGROMOWEJ
3. WYKONANIE OBRÓBEK BLACHARSKICH I PAPOWYCH WE WSZYSTKICH PODOBNYCH MIEJSCACH
4. NADMUROWANIE KORON KOMINÓW WE WSZYSTKICH PODOBNYCH MIEJSCACH
5. WYMIANA OBRÓBKII BLACHARSKIEJ

2xA3

Nazwa jednostki projektującej		MD Projekt Kompleksowe Usługi Inżynierskie Dariusz Śródecki ul. Półwiejska 5 62-025 Kostrzyn Wielkopolski	
Adres obiektu		MOSINA ul. Topolowa 2 Dz. Geod nr 1209/3, 1207/1 i 1208/1	
Adres inwestora		POWIAT POZNAŃSKI ul. Jackowskiego 18 : 60-509 Poznań	
Nazwa rysunku		INWENTARYZACJA WYMIAROWA DO CEŁÓW REMONTOWYCH	
Branża		DACH KUCHNI BUDOWLANA	
Projektował:	Podpis:	Nr upr.:	
Opracował: mgr inż. Adrian Biesieda	Podpis:	Nr upr.:	WKP/0176/ OWOK/14
Sprawdził:	Podpis:	Nr upr.:	
Data wykonania		SKALA:	1:100
MAJ 2020		NR. RYS.:	3