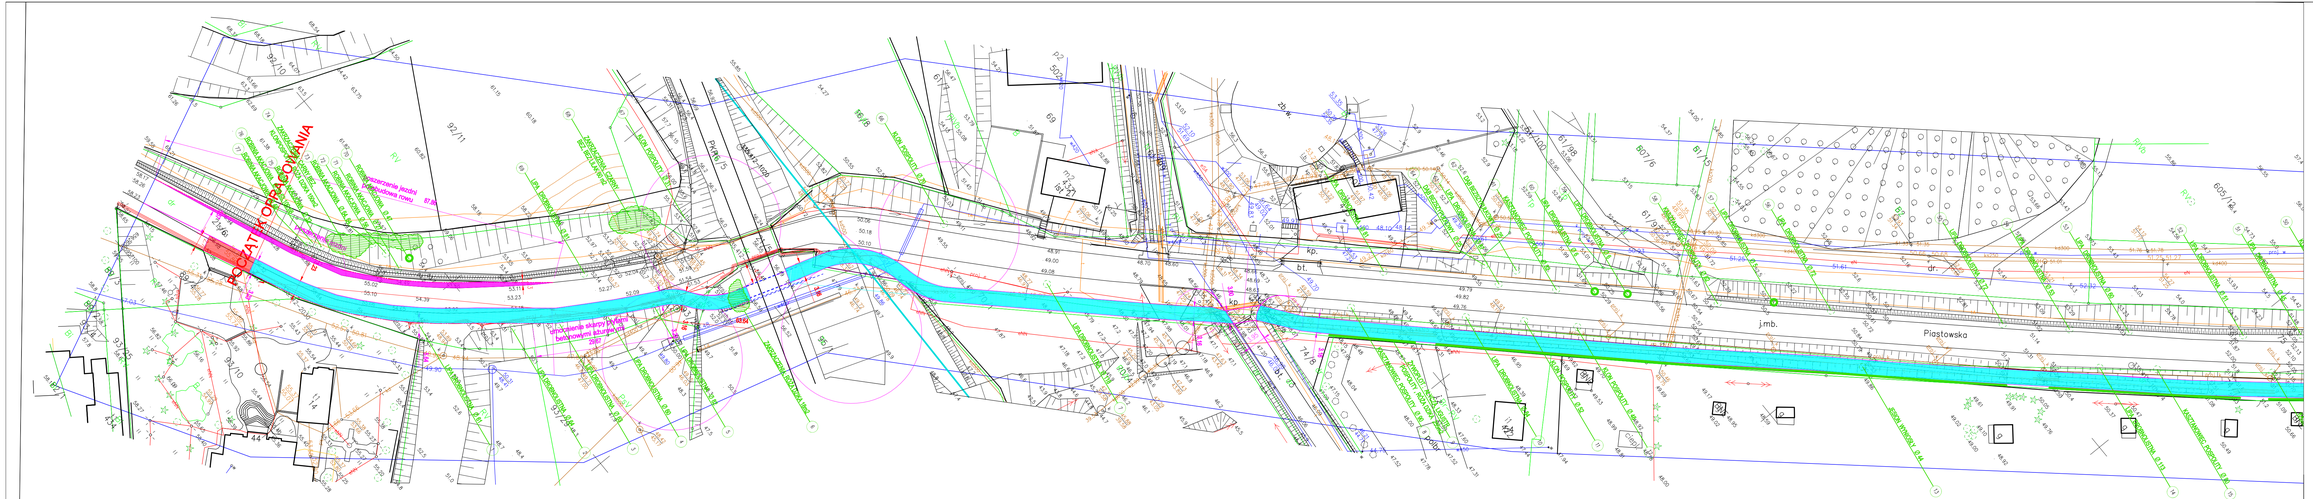
OBSZAR OPRACOWANIA
Piastowska
j.mb.
ul. Piastowska
ul. Piastowska
ul. Piastowska