



RAMIKO
mgr inż. Radosław Ostraszewski

ul. Gronowa 3
66-450 Jenin
NIP 8521611911

tel/fax: 95-718-25-77
tel kom: 668 184 112
e-mail: rostraszewski@gmail.com




Gmina Barlinek

ul. Niepodległości 20
74-320 Barlinek

Projekt wykonawczy branża elektryczna

<i>Faza</i>	Projekt budowlany-elektryczna
<i>Inwestor</i>	Gmina Barlinek ul. Niepodległości 20 74-320 Barlinek
<i>Obiekt/lokalizacja</i>	Budowa ul. Orzeszkowej w m. Barlinek
<i>Adres</i>	<i>m. Barlinek , ul. Orzeszkowej - działka nr : 248/5, 269/3, 270/2, 271/3, 272/2, 273/18.</i>
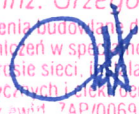
<i>Autor</i>	<i>Imię i Nazwisko</i>	<i>Nr. Uprawnień</i>	<i>Data</i>	<i>Podpis</i>
Projektant	mgr inż. Grzegorz Dąbski	Upr. Bud. Nr ZAP/0069/POOE/05	07.2022	 <i>mgr inż. Grzegorz Dąbski</i> uprawnienia budowlane do projektowania bez ograniczeń w specjalności instalacyjnej w zakresie sieci, instalacji i urządzeń elektrycznych i elektroenergetycznych Nr ewid. ZAP/0069/POOE/05
Oświadczam, że projekt został sporządzony zgodnie z warunkami umowy z obowiązującymi przepisami oraz zasadami wiedzy technicznej.				

Egz. nr 1



SPIS TREŚCI - ZAWARTOŚĆ TECZKI

1. Część opisowa

- 1.1. Przedmiot inwestycji
- 1.2. Istniejący stan zagospodarowania działek
- 1.3. Projektowane zagospodarowanie działek
- 1.4. Dane informujące czy działki są wpisane do rejestru zabytków oraz czy podlegają ochronie na podstawie ustaleń miejscowego planu zagospodarowania przestrzennego
- 1.5. Dane określające wpływ eksploatacji górniczej na działki znajdujące się w granicach terenu górniczego
- 1.6. Informacja i dane o charakterze i cechach istniejących i przewidywanych zagrożeń dla środowiska oraz higieny i zdrowia użytkowników projektowanych obiektów i ich otoczenia
- 1.7. Inne konieczne dane wynikające ze specyfiki, charakteru i stopnia skomplikowania obiektu budowlanego lub robót budowlanych
- 1.8. Obszar oddziaływania obiektu

2. Opis techniczny

- 2.1. Zasilanie
- 2.2. Opis budowy linii kablowych
- 2.3. Ochrona od porażień
- 2.4. Uwagi końcowe

3. Obliczenia techniczne

- 3.1. Sprawdzenie na samoczynne wyłączenie

4. Zestawienie ważniejszych materiałów

5. Spis rysunków

- Rys.E1. Plan zagospodarowania terenu
Rys.E2. Schemat ideowy zasilania

6. Informacja dotycząca bezpieczeństwa i ochrony zdrowia na placu budowy

7. Uzgodnienia – załączniki prawne

- 7.1. Uprawnienia Projektanta
- 7.2. Przynależność do Izby Inżynierów projektanta

1. OPIS ZAGOSPODAROWANIA (DZIAŁKI) TERENU

1.1. Przedmiot inwestycji

Przedmiotem opracowania jest projekt kablowej linii oświetlenia drogowego w Barlinku przy ul. Orzeszkowej, istniejącej linii oświetleniowej przebiegającej przez dz. nr 248/5 obręb 0001 Barlinek (pas drogowy drogi gminnej ul. Chopina).

1.1.1. Zakres opracowania

- kablowa linia oświetleniowa 0,4 kV – łączna dł. 144/218m (dł. wykopu/dł. kabla)

1.2. Istniejący stan zagospodarowania działek

Przez dz. nr 248/5 obręb 0001 Barlinek przebiega istniejąca linia oświetleniowa – obwód nr III z szafki oświetleniowej SO przy ul. Kombatantów, która będzie miejscem przyłączenia się do sieci projektowanej linii oświetleniowej

1.3. Projektowane zagospodarowanie działek

Z istniejącej linii oświetleniowej przebiegającej przez dz. nr 248/5 przy ul. Chopina należy zasilić projektowaną kablową linię oświetleniową YAKY-žo 4 x 25 mm² o długości 144/218 m (długość wykopu/długość kabla) zasilającą projektowane słupy oświetleniowe zlokalizowane na dz. nr 269/3, 270/2, 271/3, 272/2, 273/18. Urządzenia do których jest przyłączana linia oświetleniowa należy do Inwestora czyli do Gminy Barlinek i nie jest wymagane uzyskanie warunków przyłączenia wydanych przez energetykę zawodową. Linia oświetleniowa przebiegała będzie przez dz. nr 248/5, 269/3, 270/2, 271/3, 272/2, 273/18 obręb 0001 Barlinek.

1.4. Dane informujące czy działki są wpisane do rejestru zabytków oraz czy podlegają ochronie na podstawie ustaleń miejscowego planu zagospodarowania przestrzennego

Działka przez którą będzie przebiegała projektowana linia oświetleniowa nie jest wpisane do rejestrów zabytków i nie podlegają ochronie

1.5. Dane określające wpływ eksploatacji górniczej na działkę znajdującą się w granicach terenu górniczego

Działka przez którą będzie przebiegała projektowana linia oświetleniowa nie znajduje się na terenie, w którym występuje eksploatacja górnicza.

1.6. Informacja i dane o charakterze i cechach istniejących i przewidywanych zagrożeniach dla środowiska oraz higieny i zdrowia użytkowników projektowanych obiektów i ich otoczenia

Nie dotyczy.

1.7. Inne konieczne dane wynikające ze specyfiki, charakteru i stopnia skomplikowania obiektu budowlanego lub robót budowlanych

Nie występują.

1.8. Obszar oddziaływania obiektu

Podstawy prawne w oparciu o które dokonano analizy obszaru oddziaływania:

- art. 3 pkt. 20, art. 5 ustawy z dnia 7 lipca 1994r. – Prawo Budowlane (Dz. U. 2016r. poz. 209 z późn. zm.)
- §12,13,19,60,271 Rozporządzenia Ministra Infrastruktury z dnia 12 kwietnia 2002r. w sprawie warunków technicznych, jakim powinny odpowiadać budynki i ich usytuowania z dnia 12 kwietnia 2002r. (Dz. U. z 2015r. poz. 1422)
- §3 ust. 1 pkt. 14 Rozporządzenia Rady Ministrów z dnia 9 listopada 2010r. w sprawie Przedsięwzięć mogących znacząco oddziaływać na środowisko (Dz. U. z 2016r. poz. 71) oraz art. 71,75,84 ustawy z dnia 3 października 2008r. o udostępnianiu informacji o środowisku i jego ochronie, udziale społeczeństwa w ochronie środowiska oraz ocenach oddziaływania na środowisko (Dz. U. 2016 poz. 353 ze zm.).

Informacja o zasięgu obszaru oddziaływania obiektu:

Projektowany obiekt liniowy nie wpływa negatywnie na funkcjonowanie działek na których ma być prowadzona inwestycja i w całości jest realizowany na dz. nr 248/5, 269/3, 270/2, 271/3, 272/2, 273/18 obręb 0001 Barlinek.

Nie wprowadza ograniczeń w zagospodarowaniu, w tym zabudowie tego terenu, co zostało zawarte w uzgodnieniach, które są częścią dokumentacji.

Obszar oddziaływania mieści się w granicach działek zainwestowania.

2. OPIS TECHNICZNY

2.1. Zasilanie

Istniejący kabel YAKY 4x35 mm² - obwód nr III z szafki oświetleniowej SO przy ul. Kombatantów, należy przedłużyć kablem YAKY-żo 4x25 mm² poprzez mufę przelotową 35/25 i wprowadzić do projektowanego słupa oświetleniowego nr III/1 zlokalizowanego na dz. nr 269/3 przy ul. Orzeszkowej. Ze słupa tego wyprowadzić kabel YAKY-żo 4 x 25 mm² o łącznej długości 144/218 m (długość wykopu/długość kabla) zasilający projektowane słupy oświetlenia drogowego stalowe, rurowe stopniowane, spawane z rur o różnych średnicach, z powłoką cynkową nanoszoną zanurzeniowo na zewnętrzne i wewnętrzne powierzchnie słupa, posadowione poprzez zagłębienie w gruncie, wysięgnik dł. 0,5 m, wysokość zawieszenia oprawy 8 m, z oprawą oświetleniową LED moc 64W/740, obudowa: IP66, aluminium wtryskiwane wysokociśnieniowo, klosz: szyba hartowana.

Dla oświetlenia przejścia dla pieszych stosować słupy oświetleniowe stalowe, rurowe stożkowe, z powłoką cynkową nanoszoną zanurzeniowo na zewnętrzne i wewnętrzne powierzchnie słupa, posadowione poprzez zagłębienie w gruncie z wylewką betonową, wysokość zawieszenia oprawy 6 m, wysięgnik łukowy mały WŁM (H=1000mm, R=350mm, L=1000mm), grubość ścianki słupa i wysięgnika 4 mm, z oprawą oświetleniową LED moc 51W, 7250lm, IP 66, obudowa aluminium, optyka asymetryczna do doświetlenia przejść dla pieszych, II kl. ochronności, kolor light grey

Dla zabezpieczenia opraw oświetleniowych w projektowanych słupach należy zabudować tabliczki bezpiecznikowe w klasie ochronności typu TB-1-3/35 wyposażone w wkładki bezpiecznikowe topikowe typu gl 6A.

Dla potrzeb zasilenia lamp zastosować przewód typy YDY 2x2,5-750V.

Przebieg trasy kablowej linii oświetleniowej i lokalizację słupów oświetleniowych przedstawiono na planie w skali 1:500 (Rysunek nr E1).

Schemat elektryczny zasilania przedstawiono na rysunku nr E2.

2.2. Opis budowy linii kablowych

Kabel należy ułożyć w wykopie na podsypce piaskowej na głębokości 0,7 m. Przewiduje się podsypkę piasku grubości 10 cm i po ułożeniu kabla zasypuje się go również warstwą piasku grubości

10 cm. Następnie sypimy warstwę sypkiego rodzimego gruntu grubości 15 cm i przykrywamy folią koloru niebieskiego grubości co najmniej 0,5 mm. Szerokość folii powinna być taka, aby przykrywała układany kabel, lecz nie mniejsza niż 20 cm. Przy wprowadzaniu kabla do złącza kablowego należy pozostawić zapasy kabla długości po 1,5 m. Promień R gięcia kabla uzależniony jest od średnicy zewnętrznej kabla „dz” i wynosi: $R=10 \text{ dz}$. Szczegółowe wymagania odnośnie układania linii kablowej podane są w normie PN-76/E-05125 oraz N SEP-E-004.

Kabel przed zasypaniem podlega sprawdzeniu przez służby techniczne Rejonu Energetycznego oraz zinwentaryzowaniu przez uprawnionego geodetę.

2.3. Ochrona od porażenia prądem elektrycznym

- Ochronę przed dotykiem pośrednim w urządzeniach ENEA Operator Sp. z o.o. stanowić będzie dodatkowa izolacja ochronna, II kl. ochronności.

2.4. Uwagi końcowe

- Wszystkie prace związane z niniejszym opracowaniem wykonać zgodnie z obowiązującymi przepisami stosując typowe sposoby montażu.
- Należy wykonać właściwe zabezpieczenie robót z uwzględnieniem zasad bhp.
- Należy zapoznać się z Warunkami Technicznymi Wykonawstwa i Odbioru Robót Budowlano – Montażowych cz. V. Instalacje Elektryczne.
- Należy zapoznać się z treścią uzgodnień przedstawionych na wstępie.

W przypadkach wątpliwych należy kontaktować się z autorem projektu.

Po zakończeniu robót wykonać pomiary rezystancji uziemienia, izolacji i skuteczności samoczynnego wyłączenia.

Teren budowy po zakończeniu prac należy przywrócić do stanu pierwotnego.

3. OBLICZENIA TECHNICZNE

Sprawdzenie na samoczynne wyłączenie

- Zwarcie w pkt "A" tj. dowolny punkt linii od proj. słupa oświetleniowego do złącza kablowo – pomiarowego ZK1-1P. Punkt zadziałania: zabezpieczenie w SO, $I_b = 10 \text{ A gG}$.

Impedancja pętli Z_s zwarcia powinna spełniać warunek

- Dla obwodów oświetleniowych zabezpieczonych wyłącznikiem D01 10 impedancja pętli zwarcia nie może być większa niż:

$$Z_s \leq 230 / 25 = 9,2\Omega$$

Wynik pomiarów zapisać w protokole i dołączyć do dokumentacji.

4. ZESTAWIENIE WAŻNIEJSZYCH MATERIAŁÓW

Lp.	Materiał	Jednostka miary	Ilość
1.	Kabel YAKY-żo 4x25 mm ²	mb	218
2.	Rura osłonowa	mb	18
3.	Oznaczniki kablowe Oki	szt	22
4.	Folia niebieska kablowa	mb	144
5.	Mufa przelotowa 35/25	szt	1
6.	Słup oświetleniowy drogowy	szt	5
7.	Słup oświetleniowy przejścia dla pieszych	szt	2
8.	Oprawa oświetleniowa drogową	szt	5
9.	Oprawa oświetleniowa przejścia dla pieszych	szt	2

5. SPIS RYSUNKÓW

Rys. E1. Plan zagospodarowania terenu.

Rys. E2. Schemat elektryczny zasilania

6. INFORMACJA DOTYCZĄCA BEZPIECZEŃSTWA I OCHRONY ZDROWIA NA PLACU BUDOWY

- Wszystkie prace związane z niniejszym opracowaniem wykonać zgodnie z obowiązującymi przepisami stosując typowe sposoby montażu.
- Należy wykonać właściwe zabezpieczenie robót z uwzględnieniem zasad BHP.
- Należy zapoznać się z Warunkami Technicznymi Wykonawstwa i Odbioru Robót Budowlano – Montażowych cz. V. Instalacje Elektryczne.
- Należy zapoznać się z treścią uzgodnień i załączników prawnych.

W przypadkach wątpliwych należy kontaktować się z autorem projektu.

Po zakończeniu robót wykonać pomiary rezystancji uziemienia, izolacji i skuteczności samoczynnego wyłączenia.

Teren budowy po zakończeniu prac należy przywrócić do stanu pierwotnego.

Woj. zachodniopomorskie
 Powiat myśliborski
 Gmina 321001_4 Barlinek
 Obręb 321001_4.0001 Barlinek
 Miejscowość Barlinek ul. E. Orzeszkowej, F. Chopina

GKN.6640.2269.2021

MAPA DO CELÓW PROJEKTOWYCH

Skala 1:500

Układ współrzędnych płaskich prostokątnych 2000/5
 Układ wysokościowy państwowy kronsztadt86

Stan na dzień 10.01.2021 r.
 Wykonała Paulina Moroch dn. 11.01.2021 r.

"DRAFT" Geodezja
 Marek Zawadzki
 ul. Poznańska 95
 66-400 Gorzów Wlkp.

GEODETA UPRAWNIONY
 Mirosław Borowiecki
 Upr. nr 15757

Nie wyklucza się istnienia w terenie innych nie wykazanych na mapie urządzeń podziemnych, które nie były zgłaszane do inwentaryzacji w instytucjach branżowych.


W obszarze aktualizacji występuje pkt. osnowy geodezyjnej podlegający ochronie: 51902211360.

Zaprojektowane i uzgodnione przez poradę koordynacyjną sieci uzbrojenia terenu wykreślono linią przerywaną.

Mapy nie uzupełniono o elementy wyszczególnione w § 30 ust. 2 pkt. 3 Rozp. MR z dnia 18 sierpnia 2020 r. (Dz.U. z 2020 r., poz. 1429), ponieważ:
 - MPZP: Uchwała Nr XVI/134/2003 Rady Miejskiej w Barlinku z dnia 20 listopada 2003 r.; UCHWAŁA NR XIII/212/2015 RADY MIEJSKIEJ W BARLINKU z dnia 29 października 2015 r.;

Legenda:
 - - zakres opracowania

Jestem świadomy odpowiedzialności karnej za złożenie fałszywego oświadczenia. Oświadczam, że operat techniczny zawierający rezultaty prac geodezyjnych w wyniku, których powstał niniejszy dokument uzyskał pozytywny wynik weryfikacji.	
Identyfikator zgłoszenia prac geodezyjnych	GKN.6640.2269.2021
Organ służby geodezyjnej, który otrzymał zgłoszenie	Starosta Myśliborski
Wykonawca prac geodezyjnych	DRAFT Geodezja Marek Zawadzki
Nr oraz data sporządzenia dokumentu zawierającego wynik pozytywnej weryfikacji	GKN.6640.2269.2021_1 18.01.2022r.
Imię i nazwisko oraz nr uprawnień zawodowych kierownika prac	Mirosław Borowiecki Nr uprawnień 15757
Dokument podpisano elektronicznie przez	DRAFT Marek Zawadzki

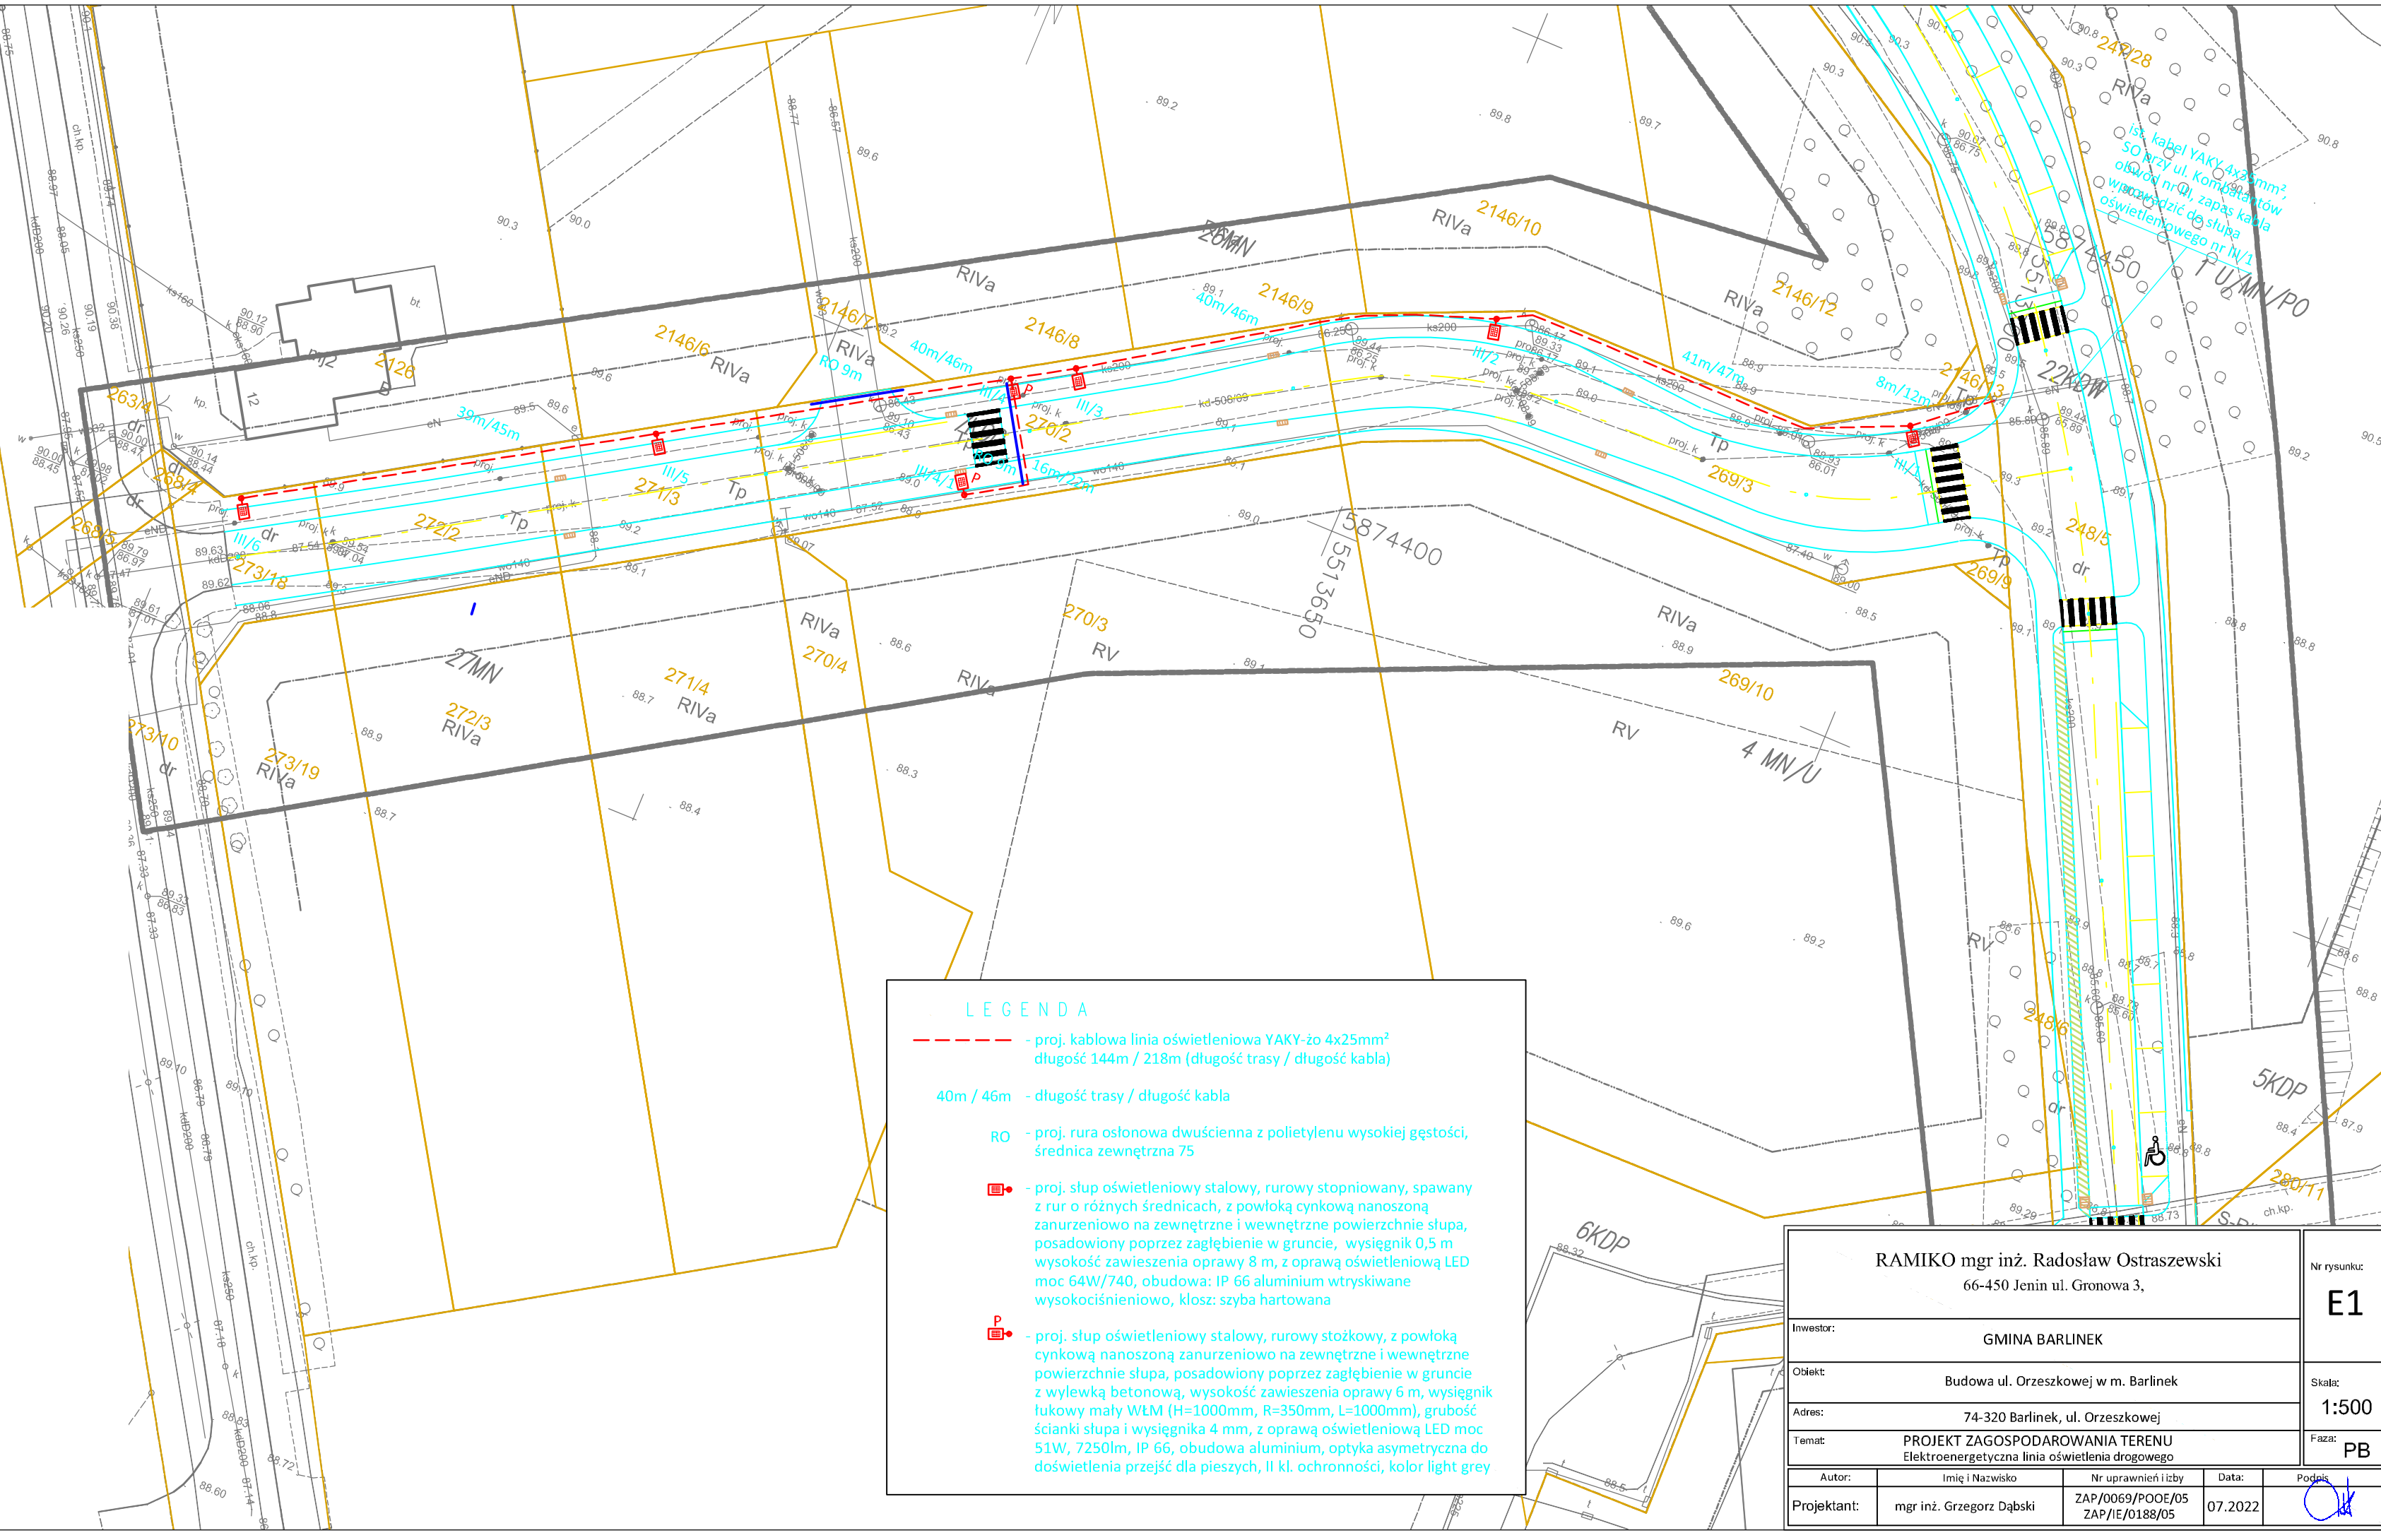


LEGENDA


- - - - proj. kablowa linia oświetleniowa YAKY-żo 4x25mm² długość 144m / 218m (długość trasy / długość kabla)
- 40m / 46m - długość trasy / długość kabla
- RO - proj. rura osłonowa dwuściana z polietylenu wysokiej gęstości, średnica zewnętrzna 75
- - proj. słup oświetleniowy stalowy, rurowy stopniowany, spawany z rur o różnych średnicach, z powłoką cynkową nanoszoną zanurzeniowo na zewnętrzne i wewnętrzne powierzchnie słupa, posadowiony poprzez zagłębienie w gruncie, wysięgnik 0,5 m wysokości zawieszona oprawy 8 m, z oprawą oświetleniową LED moc 64W/740, obudowa: IP 66 aluminium wtryskiwane wysokociśnieniowo, klosz: szyba hartowana
- P - proj. słup oświetleniowy stalowy, rurowy stożkowy, z powłoką cynkową nanoszoną zanurzeniowo na zewnętrzne i wewnętrzne powierzchnie słupa, posadowiony poprzez zagłębienie w gruncie z wylewką betonową, wysokość zawieszona oprawy 6 m, wysięgnik łukowy mały WŁM (H=1000mm, R=350mm, L=1000mm), grubość ścianki słupa i wysięgnika 4 mm, z oprawą oświetleniową LED moc 51W, 7250lm, IP 66, obudowa aluminium, optyka asymetryczna do doświetlenia przejść dla pieszych, II kl. ochronności, kolor light grey


RAMIKO mgr inż. Radosław Ostraszewski 66-450 Jenin ul. Gronowa 3,		Nr rysunku: E1
Investor:	GMINA BARLINEK	
Obiekt:	Budowa ul. Orzeszkowej w m. Barlinek	
Adres:	74-320 Barlinek, ul. Orzeszkowej	
Temat:	PROJEKT ZAGOSPODAROWANIA TERENU Elektroenergetyczna linia oświetlenia drogowego	
Autor:	Imię i Nazwisko	Nr uprawnień i izby
Projektant:	mgr inż. Grzegorz Dąbski	ZAP/0069/POOE/05 ZAP/IE/0188/05
Data:	07.2022	
Podpis:		
Skala:	1:500	
Faza:	PB	


ist. szafka oświetleniowa SO
przy ul. Kombatantów

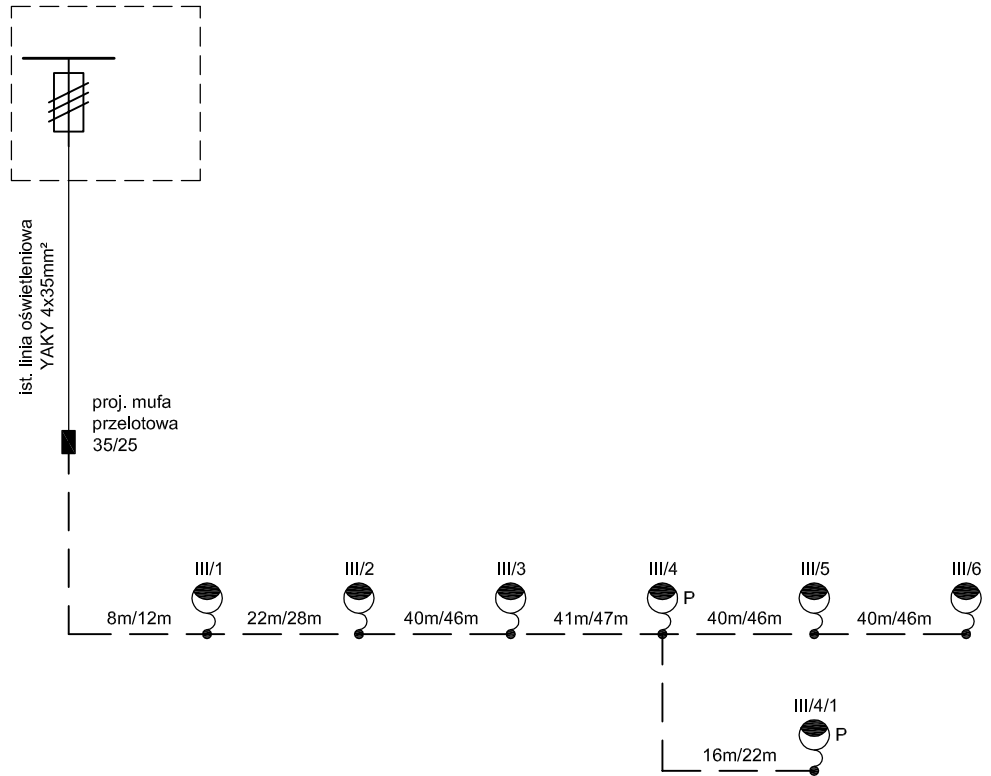

LEGENDA:

 - proj. słup oświetleniowy stalowy, rurowy stopniowany, spawany z rur o różnych średnicach, z powłoką cynkową nanoszoną zanurzeniowo na zewnętrzne i wewnętrzne powierzchnie słupa, posadowiony poprzez zagłębienie w gruncie, wysięgnik dł. 0,5 m, wysokość zawieszenia oprawy 8 m, z oprawą oświetleniową LED moc 64W/740, obudowa: IP66, aluminium wtryskiwane wysokociśnieniowo, klosz: szyba hartowana

 - proj. słup oświetleniowy stalowy, rurowy stożkowy, z powłoką cynkową nanoszoną zanurzeniowo na zewnętrzne i wewnętrzne powierzchnie słupa, posadowiony poprzez zagłębienie w gruncie z wylewką betonową, wysokość zawieszenia oprawy 6 m, wysięgnik łukowy mały WŁM (H=1000mm, R=350mm, L=1000mm), grubość ścianki słupa i wysięgnika 4 mm, z oprawą oświetleniową LED moc 51W, 7250lm, IP 66, obudowa aluminium, optyka asymetryczna do doświetlenia przejść dla pieszych, II kl. ochronności, kolor light grey

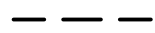 - proj. kablowa linia oświetleniowa YAKY-żo 4x25mm² - długość: 144m / 218m (długość trasy / długość kabla)

40m/46m - długość wykopu / długość kabla z zapasama

RAMIKO mgr inż. Radosław Ostraszewski
66-450 Jenin ul. Gronowa 3,

Nr rysunku:

E2

Inwestor:

GMINA BARLINEK

Obiekt:

Budowa ul. Orzeszkowej w m. Barlinek

Adres:

74-320 Barlinek, ul. Orzeszkowej

Temat:

SCHEMAT IDEOWY ZASILANIA
Elektroenergetyczna linia oświetlenia drogowego

Skala:

Faza:

PB

Autor:

Imię i Nazwisko

Nr uprawnień i izby

Data:

Podpis


Projektant:

mgr inż. Grzegorz Dąbski

ZAP/0069/POOE/05
ZAP/IE/0188/05

07.2022



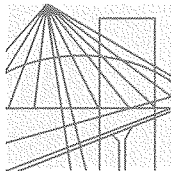

ZACHODNIOPOMORSKA
OKRĘGOWA
IZBA
INŻYNIERÓW
BUDOWNICTWA

OKRĘGOWA KOMISJA KWALIFIKACYJNA

Sygn. akt ZAP.OKK-7131e/3/05

Szczecin, dnia 10 czerwca 2005r.

DECYZJA

Na podstawie art. 24 ust. 1 pkt 2 ustawy z dnia 15 grudnia 2000r. o samorządach zawodowych architektów, inżynierów budownictwa oraz urbanistów (*Dz. U. z 2001r. Nr 5, poz. 42, z późn. zm.*), art. 13 ust. 1 pkt 1, art. 14 ust. 1 pkt 5 ustawy z dnia 7 lipca 1994r. Prawo budowlane (*tekst jednolity: Dz. U. z 2003r. Nr 207, poz. 2016 z późn. zm.*) oraz § 9 ust. 1 rozporządzenia Ministra Gospodarki Przestrzennej i Budownictwa z dnia 30 grudnia 1994r. w sprawie samodzielnych funkcji technicznych w budownictwie (*Dz. U. z 1995r. Nr 8 poz. 38, z późn. zm.*), w związku z art. 104 Kodeksu postępowania administracyjnego (*Dz. U. z 2000r. Nr 98, poz. 1071, z późn. zm.*)

Okręgowa Komisja Kwalifikacyjna ZAP

n a d a j e

Panu **Grzegorzowi DĄBSKIEMU**
inż. o kierunku elektrotechnika
ur. dnia 12 listopada 1973r. w Dębnie Lubuskim

UPRAWNIENIA BUDOWLANE
numer ewidencyjny **ZAP/0069/POOE/05**

**do projektowania bez ograniczeń
w specjalności instalacyjnej w zakresie sieci, instalacji
i urządzeń elektrycznych i elektroenergetycznych**

UZASADNIENIE

Okręgowa Komisja Kwalifikacyjna Zachodniopomorskiej Okręgowej Izby Inżynierów Budownictwa w Szczecinie na podstawie protokołów z postępowania kwalifikacyjnego oraz z przeprowadzonego egzaminu stwierdziła, że Pan **Grzegorz Dąbski** posiada wymagane prawem: wykształcenie i praktykę zawodową oraz uzyskał pozytywny wynik egzaminu – konieczne do uzyskania uprawnień budowlanych do projektowania bez ograniczeń w specjalności instalacyjnej w zakresie sieci, instalacji i urządzeń elektrycznych i elektroenergetycznych.

Szczegółowy zakres uprawnień jest określony na odwrocie niniejszej decyzji.

Pouczenie


1. Zgodnie z art. 12 ust. 7 w/w ustawy Prawo budowlane – podstawę do wykonywania samodzielnych funkcji technicznych w budownictwie stanowi wpis do centralnego rejestru Głównego Inspektora Nadzoru Budowlanego oraz wpis na listę członków właściwej izby samorządu zawodowego.
2. Od niniejszej decyzji służy odwołanie do Krajowej Komisji Kwalifikacyjnej Polskiej Izby Inżynierów Budownictwa w Warszawie, za pośrednictwem Zachodniopomorskiej Okręgowej Izby Inżynierów Budownictwa w Szczecinie w terminie 14 dni od daty jej doręczenia.

Otrzymują:

1. Pan Grzegorz Dąbski
ul. Pługowa 21
74-400 Dębno
2. Okręgowa Rada Izby
3. Główny Inspektor Nadzoru Budowlanego
4. a/a

Skład orzekający OKK:

1. Stanisław Kamiński
2. Krzysztof Motylak
3. Irena Żywuszek

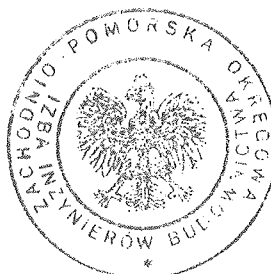

[Handwritten signatures of the three members of the OKK: Stanisław Kamiński, Krzysztof Motylak, and Irena Żywuszek.]

I. Na podstawie art. 12 ust. 1 pkt 1, art. 13 ust. 4 ustawy Prawo budowlane, w związku z §4 ust. 2 rozporządzenia MGPIB z dnia 30 grudnia 1994r. w sprawie samodzielnych funkcji technicznych w budownictwie Pan **Grzegorz Dąbski** jest upoważniony w specjalności **instalacyjnej w zakresie sieci, instalacji i urządzeń elektrycznych i elektroenergetycznych** do:

- projektowania, sprawdzania projektów budowlanych w specjalności objętej niniejszymi uprawnieniami i sprawowania nadzoru autorskiego,
- sprawowania kontroli technicznej utrzymania obiektów budowlanych z zastrzeżeniem art. 62 ust. 5 ustawy

bez ograniczeń.

II. Niniejsze uprawnienia, na podstawie § 4 ust 4 rozporządzenia MGPIB z dnia 30 grudnia 1994r. w sprawie samodzielnych funkcji technicznych budownictwie, stanowią podstawę do sporządzania projektów zagospodarowania działki i terenu w w/w specjalności, jeżeli całość problematyki jest przedstawiona w projekcie zagospodarowania działki lub terenu – zgodnie z art. 34 ust. 3b.



Zaświadczenie

o numerze weryfikacyjnym:

ZAP-2K4-8CU-5NM *

Pan Grzegorz DĄBSKI o numerze ewidencyjnym ZAP/IE/0188/05

adres zamieszkania ul. Pługowa 19, 74-400 DĘBNO

jest członkiem Zachodniopomorskiej Okręgowej Izby Inżynierów Budownictwa i posiada wymagane ubezpieczenie od odpowiedzialności cywilnej.

Niniejsze zaświadczenie jest ważne od 2022-07-01 do 2023-06-30.

Zaświadczenie zostało wygenerowane elektronicznie i opatrzone bezpiecznym podpisem elektronicznym weryfikowanym przy pomocy ważnego kwalifikowanego certyfikatu w dniu 2022-06-24 roku przez:

Jan Bobkiewicz, Przewodniczący Rady Zachodniopomorskiej Okręgowej Izby Inżynierów Budownictwa.

(Zgodnie art. 5 ust 2 ustawy z dnia 18 września 2001 r. o podpisie elektronicznym (Dz. U. 2001 Nr 130 poz. 1450) dane w postaci elektronicznej opatrzone bezpiecznym podpisem elektronicznym weryfikowanym przy pomocy ważnego kwalifikowanego certyfikatu są równoważne pod względem skutków prawnych dokumentom opatrzonym podpisami własnoręcznymi.)

* Weryfikację poprawności danych w niniejszym zaświadczeniu można sprawdzić za pomocą numeru weryfikacyjnego zaświadczenia na stronie Polskiej Izby Inżynierów Budownictwa www.piib.org.pl lub kontaktując się z biurem właściwej Okręgowej Izby Inżynierów Budownictwa.