

**MAPA DO CELÓW PI**

Skala 1:500  
Układ współrzędnych :  
Układ wysokości: Kron  
Powstała na podstawie  
oraz pomiaru bezpośrednio  
Stan na dzień: 25.03.21  
Granice uwidoczniono i  
Mapa wykonana została  
dot. służebności gruntu  
Nie wyklucza się istnień  
na niniejszej mapie urządzeń  
które nie zostały zgłoszone  
lub o których brak jest informacji

**Wykonana**  
mgr inż. Katarzyna Dudek  
swoboda uprzednio  
przez Główny Geodęzki

46700.00  
28750.00

**WIATU DEBICKIEGO**  
**YNACJI PROJEKTOW**

ia była przedmiotem

14-05-2016

tecyjnej w dniu

ZiŁ. Kartografii i Katastru

WYKONANE / NEGATYWNE


**Z up. STANISŁAWA**

mgr inż. Anna Macielba

Przewodnicząca

Radę Nadzawczą

Biuro Projektowe

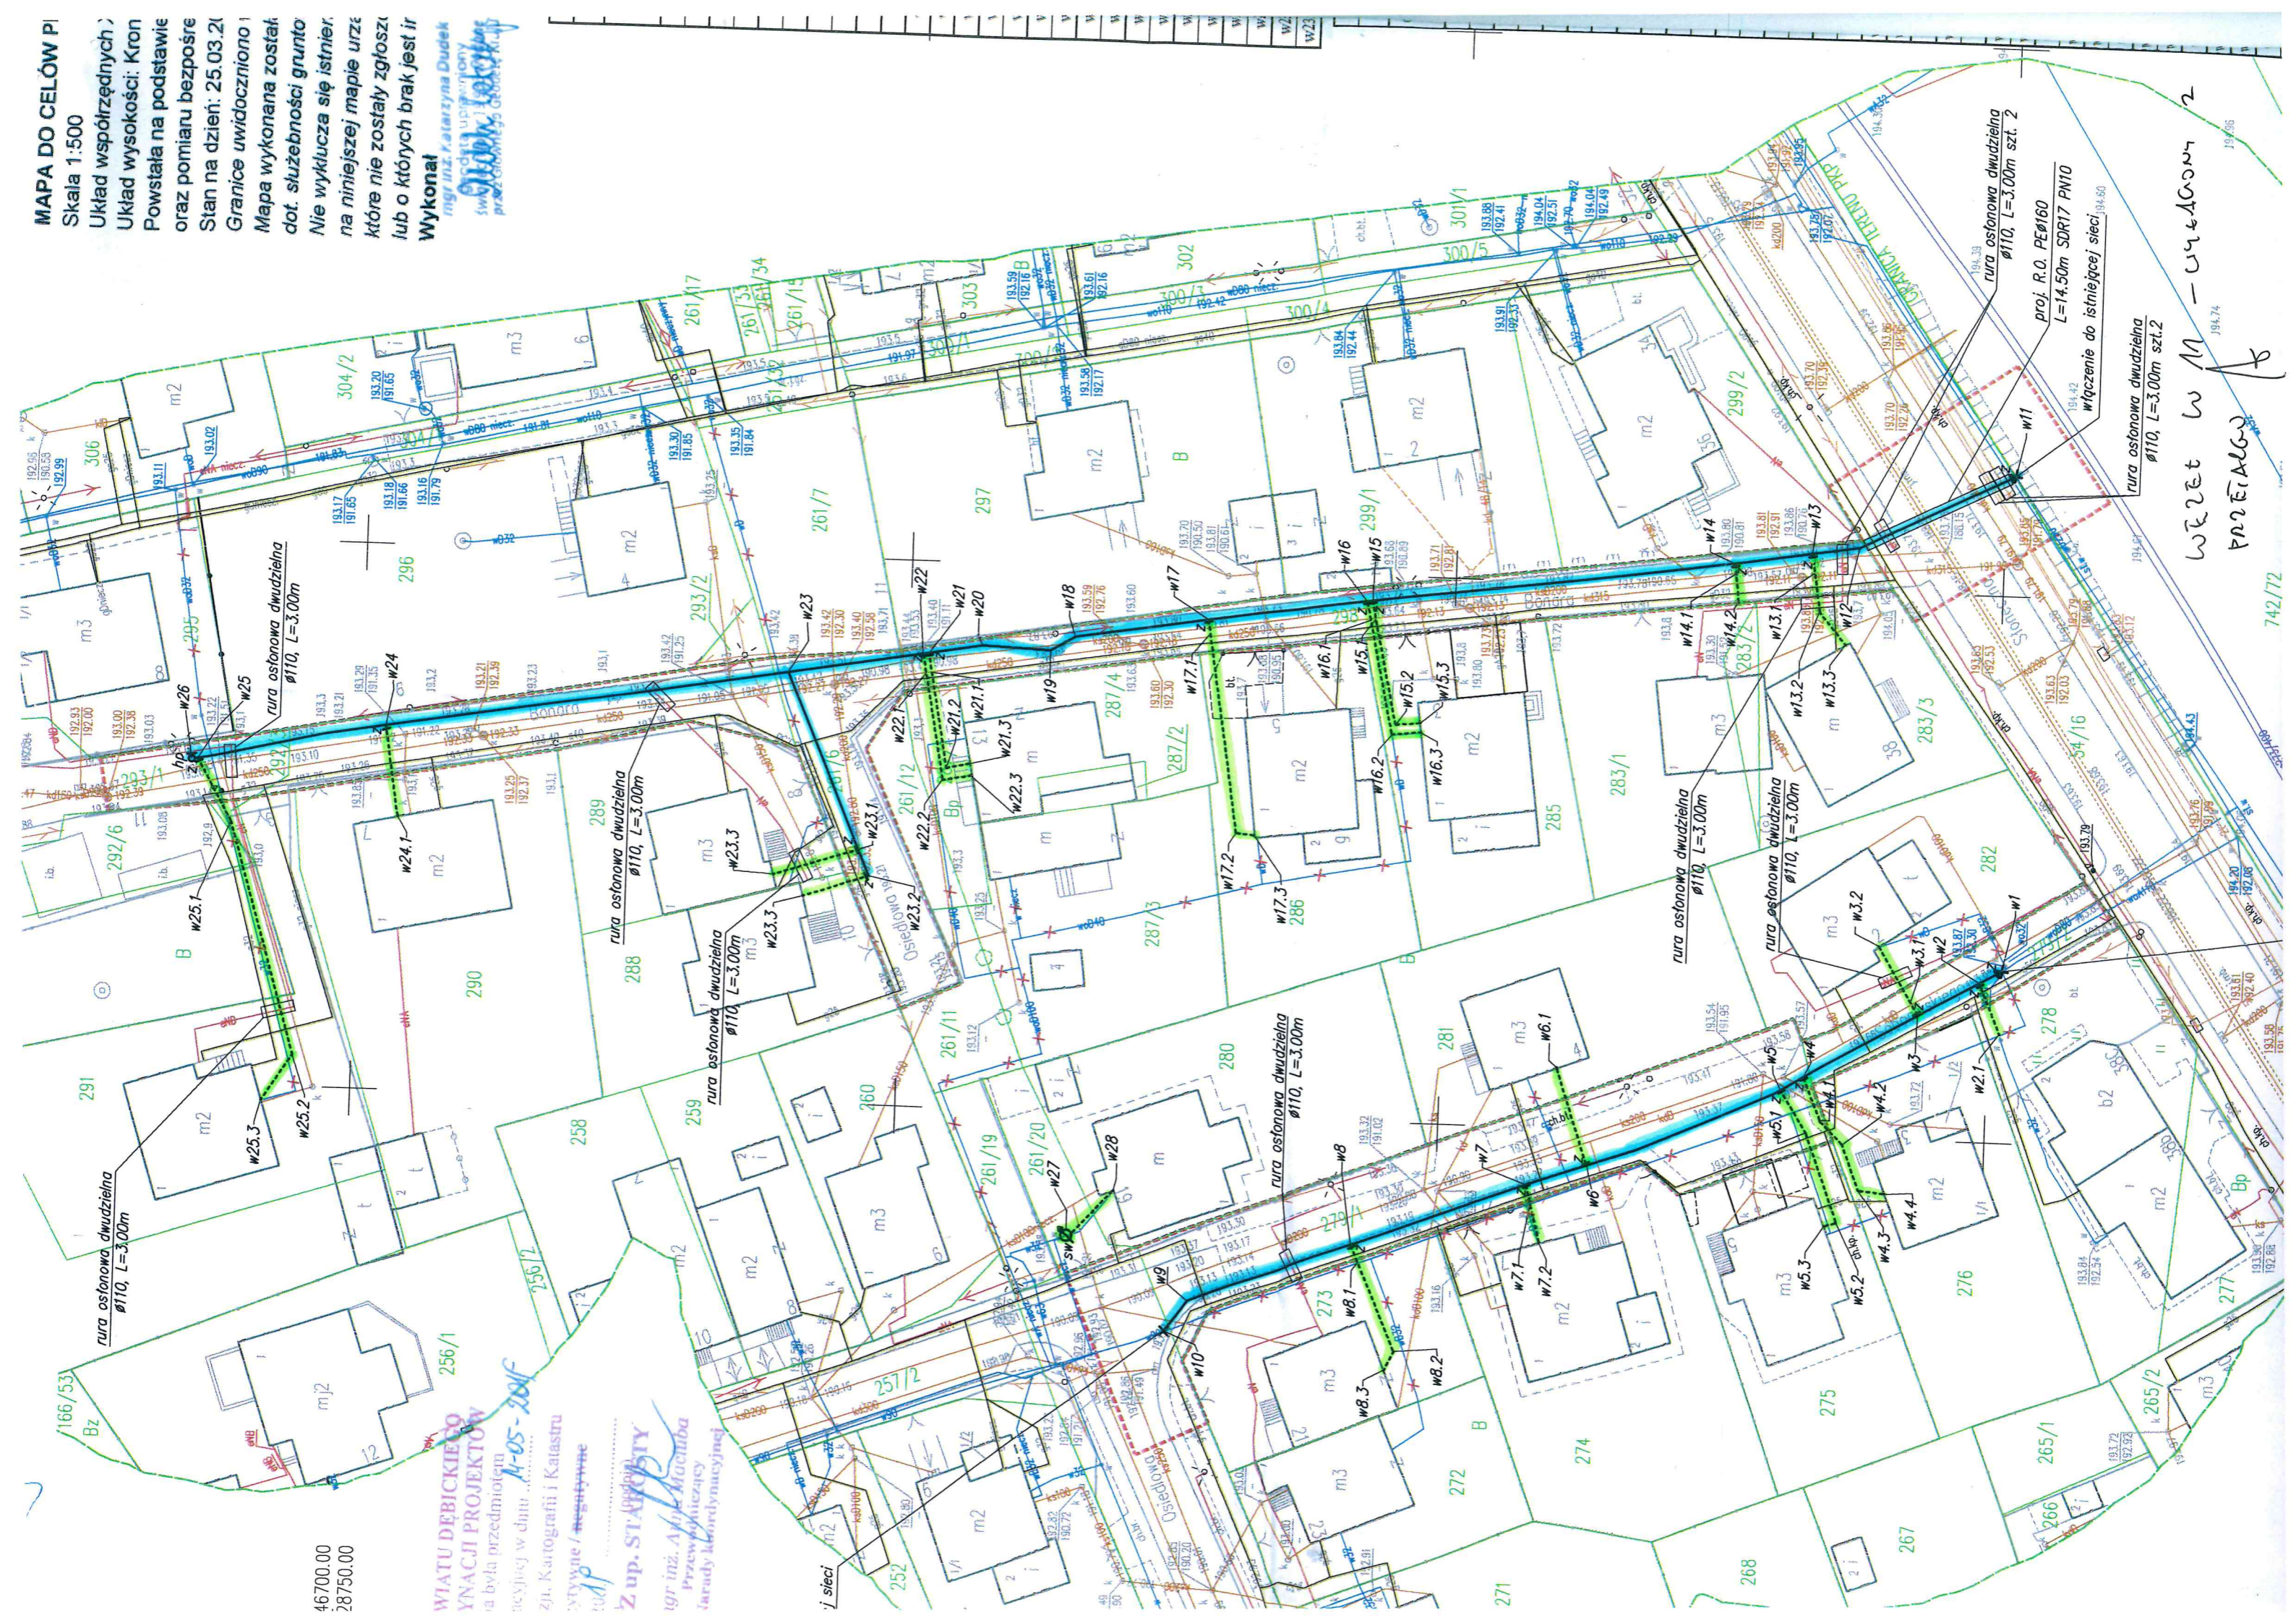

WZET W M - WYKONAN 2  
PANELOW

rura ostonowa dwudzielnia  
ø110, L=3.00m szt.2

proj. R.O. PEØ160  
L=14.50m SØR17 PN10

rura ostonowa dwudzielnia  
ø110, L=3.00m szt. 2

włoczenie do istniejącej sieci