


Rzut I Piętra

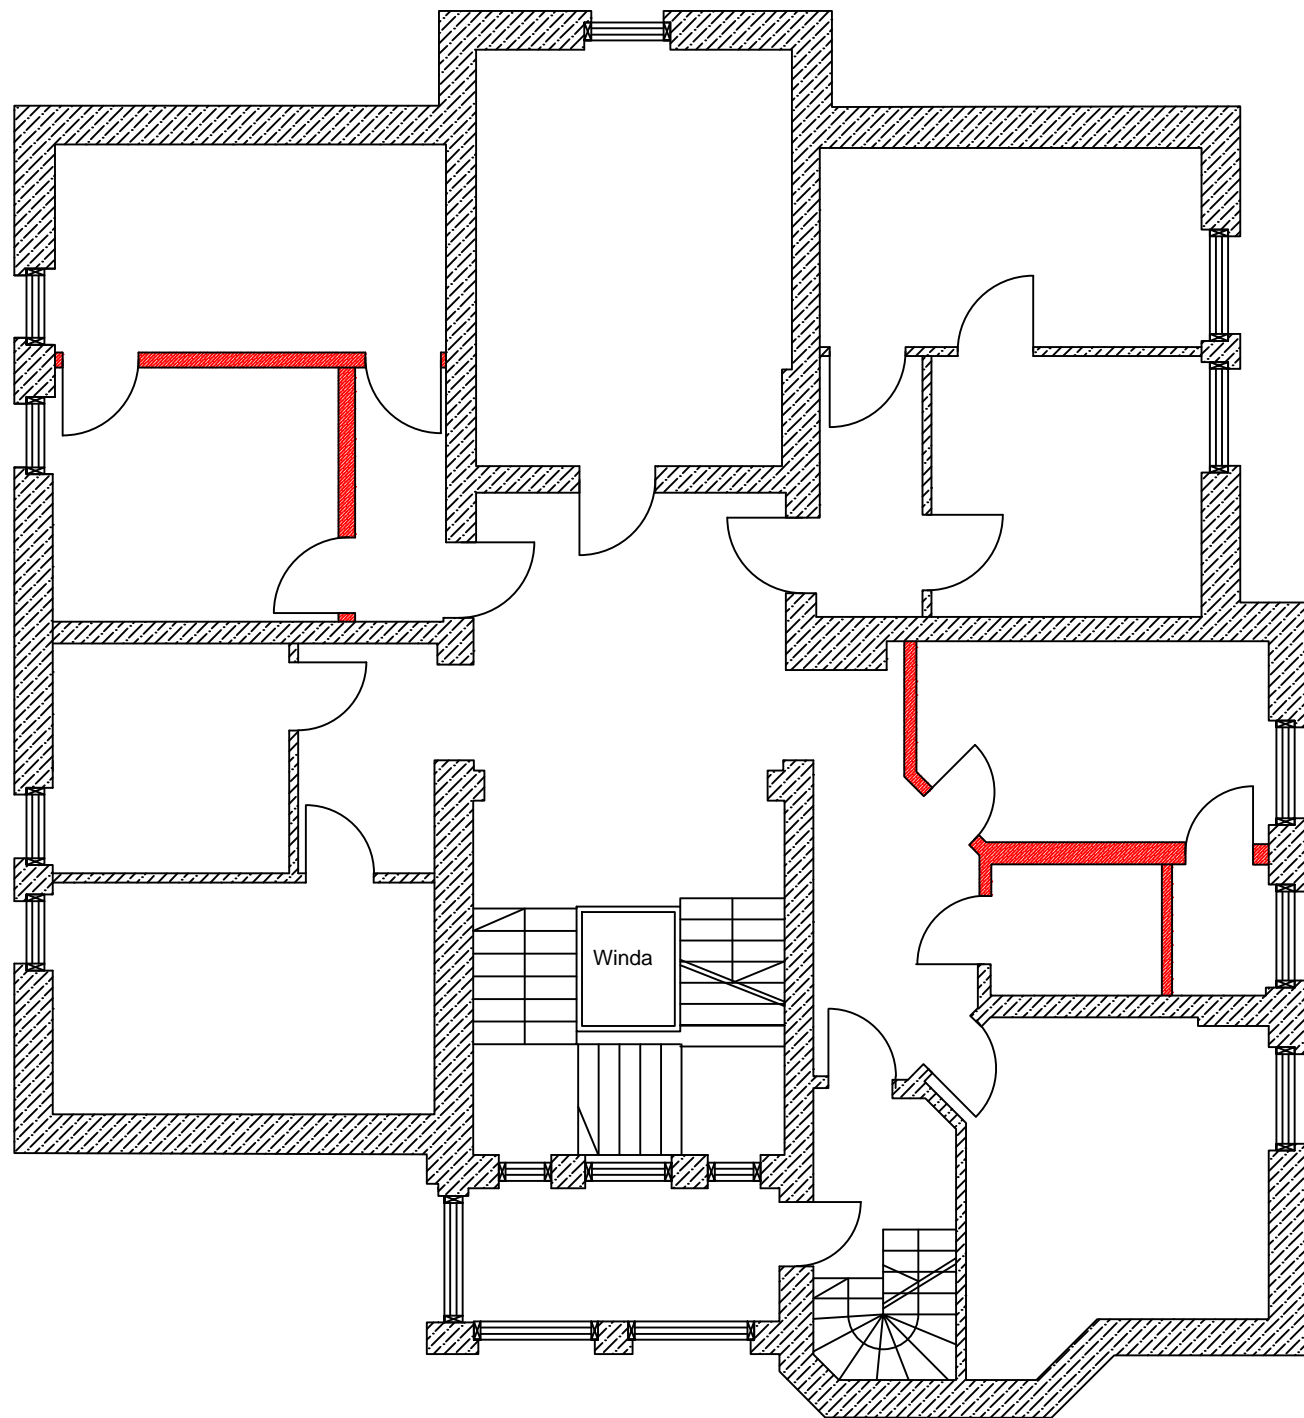

Rzut I Piętra

