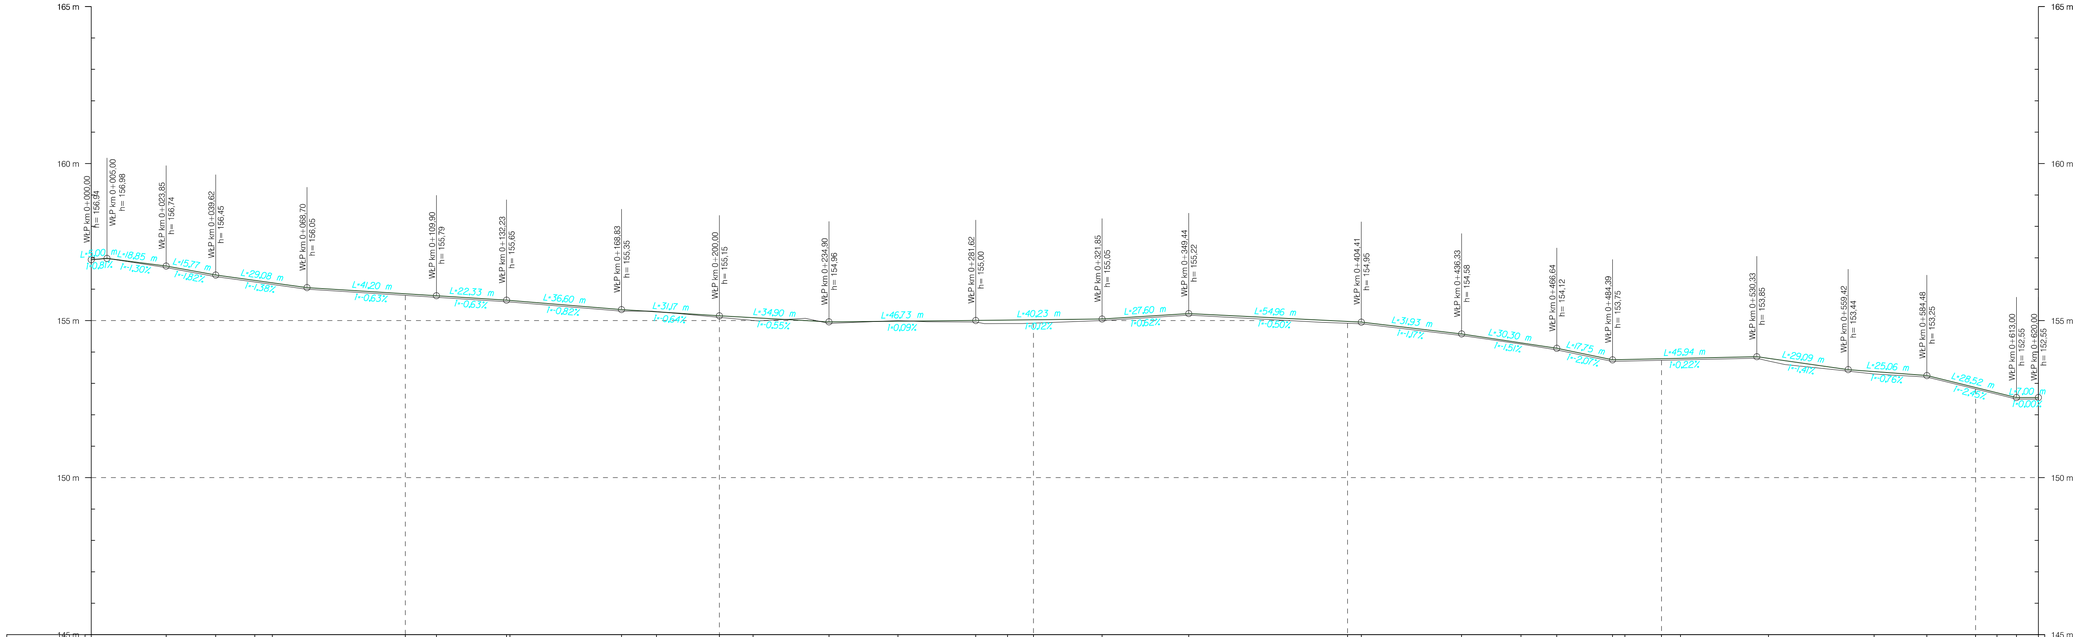
165 m
160 m
155 m
150 m
145 m
W-P km 0+000.00 h= 156.94
W-P km 0+023.85 h= 156.74
W-P km 0+049.62 h= 156.45
W-P km 0+068.70 h= 156.05
W-P km 0+109.90 h= 155.79
W-P km 0+122.23 h= 155.65
W-P km 0+188.83 h= 155.39
W-P km 0+200.00 h= 155.19
W-P km 0+234.90 h= 154.96
W-P km 0+281.62 h= 155.00
W-P km 0+321.85 h= 155.05
W-P km 0+349.44 h= 155.22
W-P km 0+404.41 h= 154.95
W-P km 0+436.33 h= 154.58
W-P km 0+466.64 h= 154.12
W-P km 0+494.39 h= 153.76
W-P km 0+530.83 h= 153.85
W-P km 0+559.42 h= 153.44
W-P km 0+584.48 h= 153.25
W-P km 0+613.00 h= 152.55
W-P km 0+620.00 h= 152.55
L=23.85 m I=0.81‰
L=18.85 m I=-1.302‰
L=15.77 m I=1.82‰
L=29.08 m I=-1.38‰
L=41.20 m I=-0.63‰
L=22.33 m I=-0.63‰
L=36.60 m I=-0.82‰
L=31.17 m I=-0.64‰
L=34.90 m I=-0.55‰
L=46.73 m I=-0.09‰
L=40.23 m I=-0.12‰
L=27.60 m I=0.62‰
L=54.96 m I=-0.50‰
L=31.93 m I=-1.17‰
L=30.30 m I=-1.41‰
L=17.75 m I=-2.81‰
L=45.94 m I=-0.22‰
L=29.09 m I=-1.41‰
L=25.06 m I=-0.76‰
L=28.52 m I=-2.45‰
L=7.00 m I=0.00‰

| | | |