




kanal deszczowy w ul.Nowogrodzkiej
wykonać odwodnienie za pomocą igłofiltrów o rozstawie co 0,5m do głębokości 4,0m

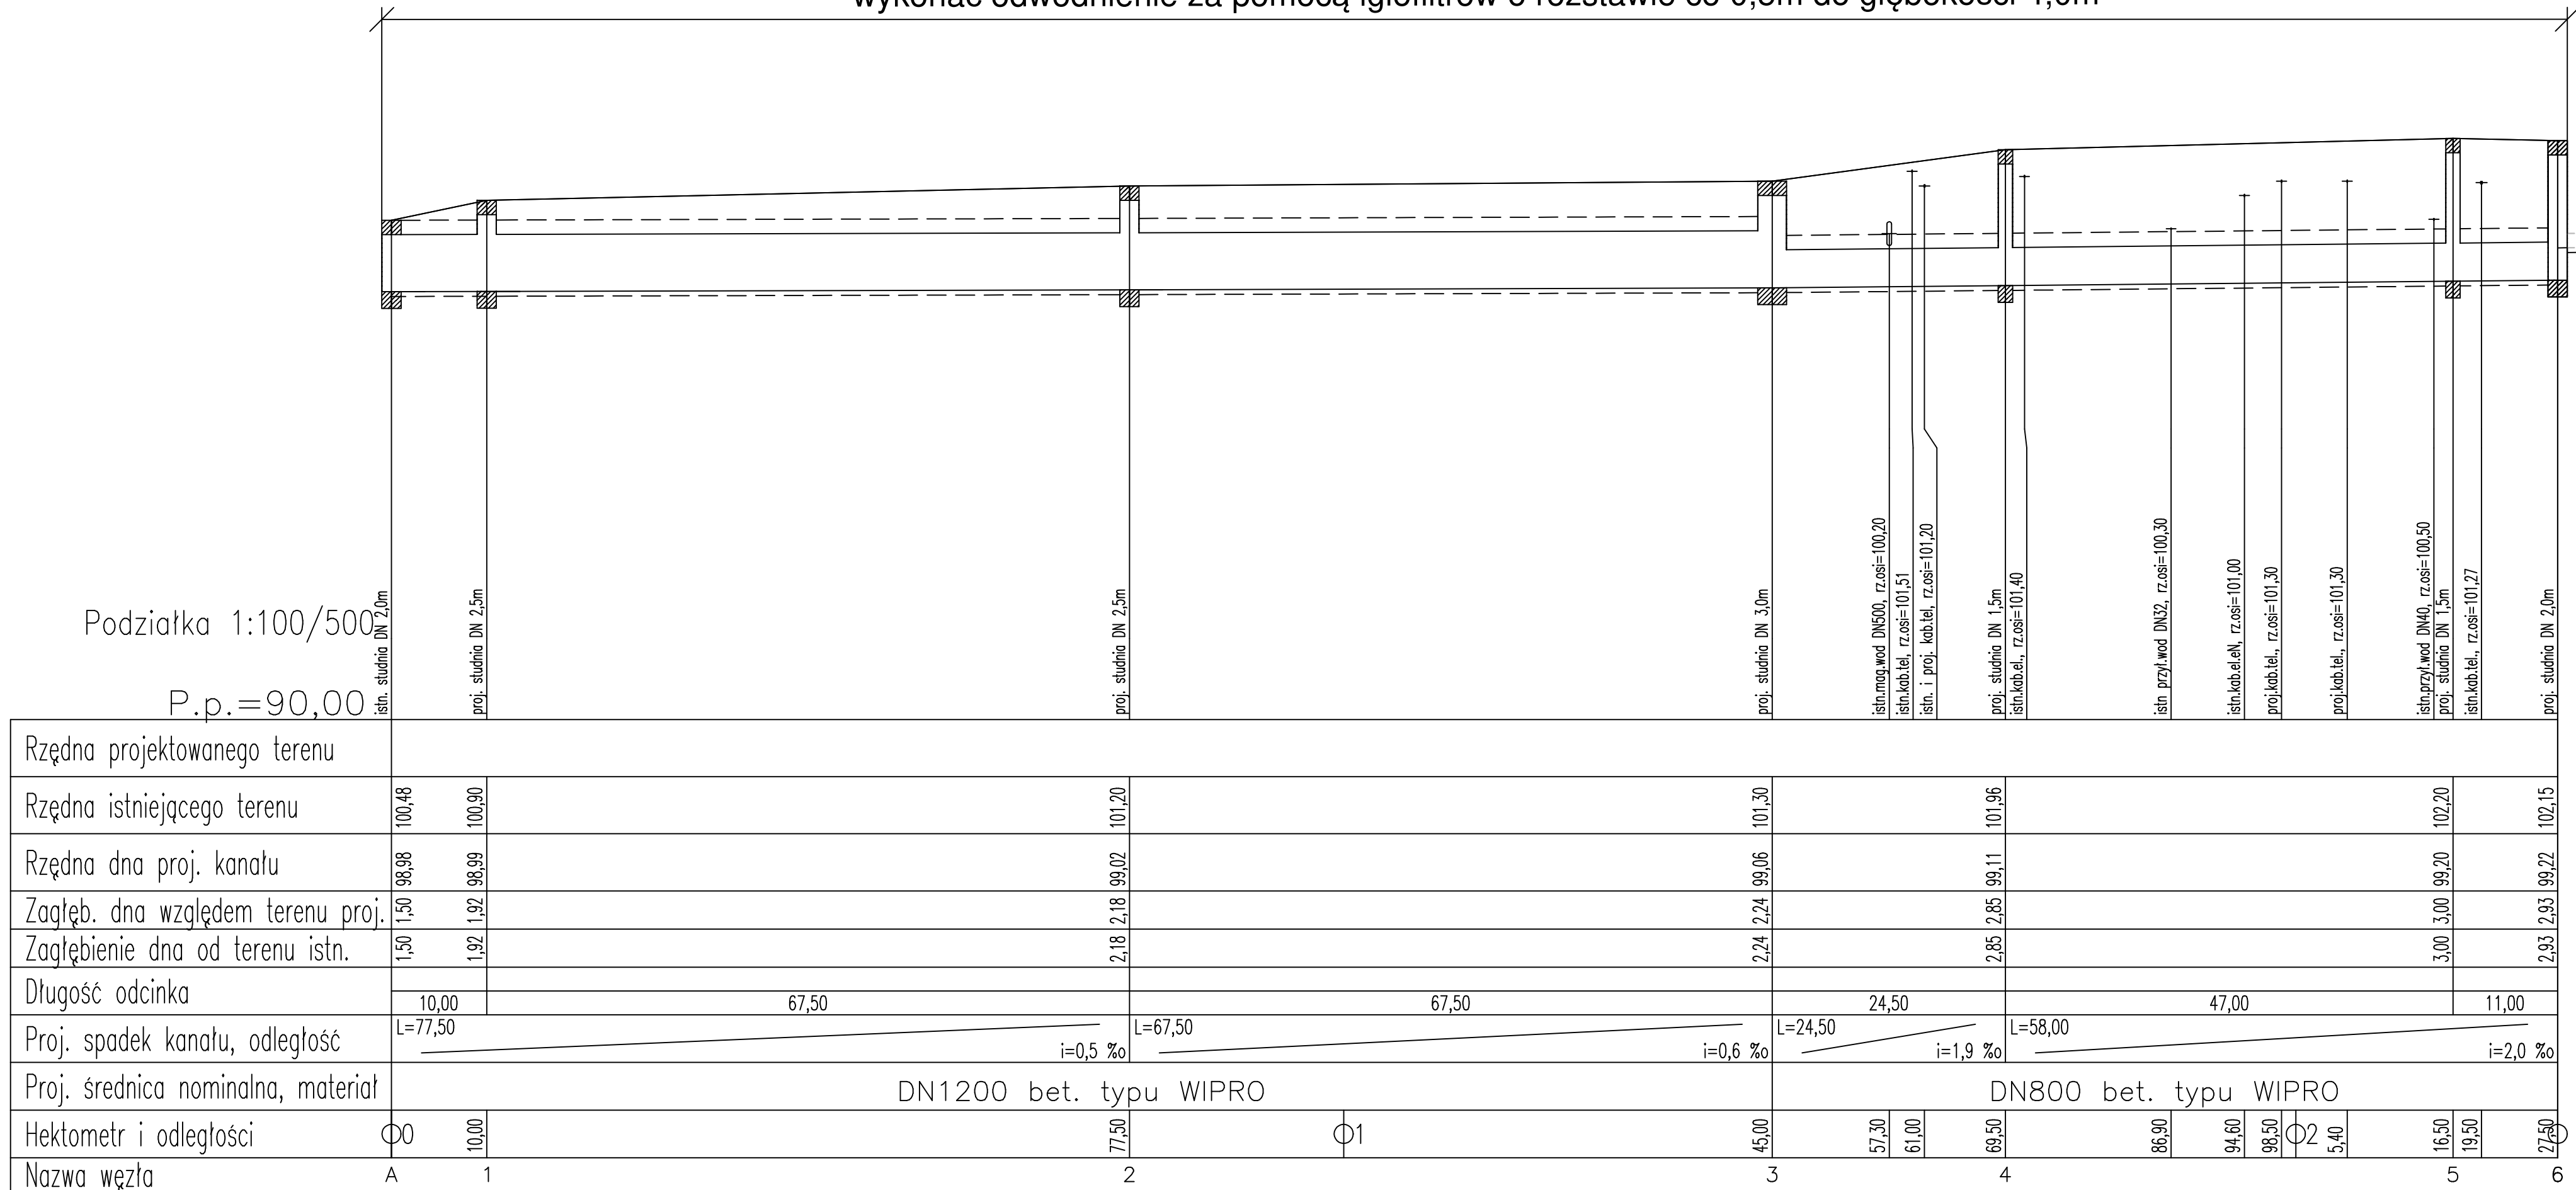

kanal deszczowy w ul.Wspólnej
wykonać odwodnienie za pomocą igłofiltrów o rozstawie co 1,0m do głębokości 3,0m

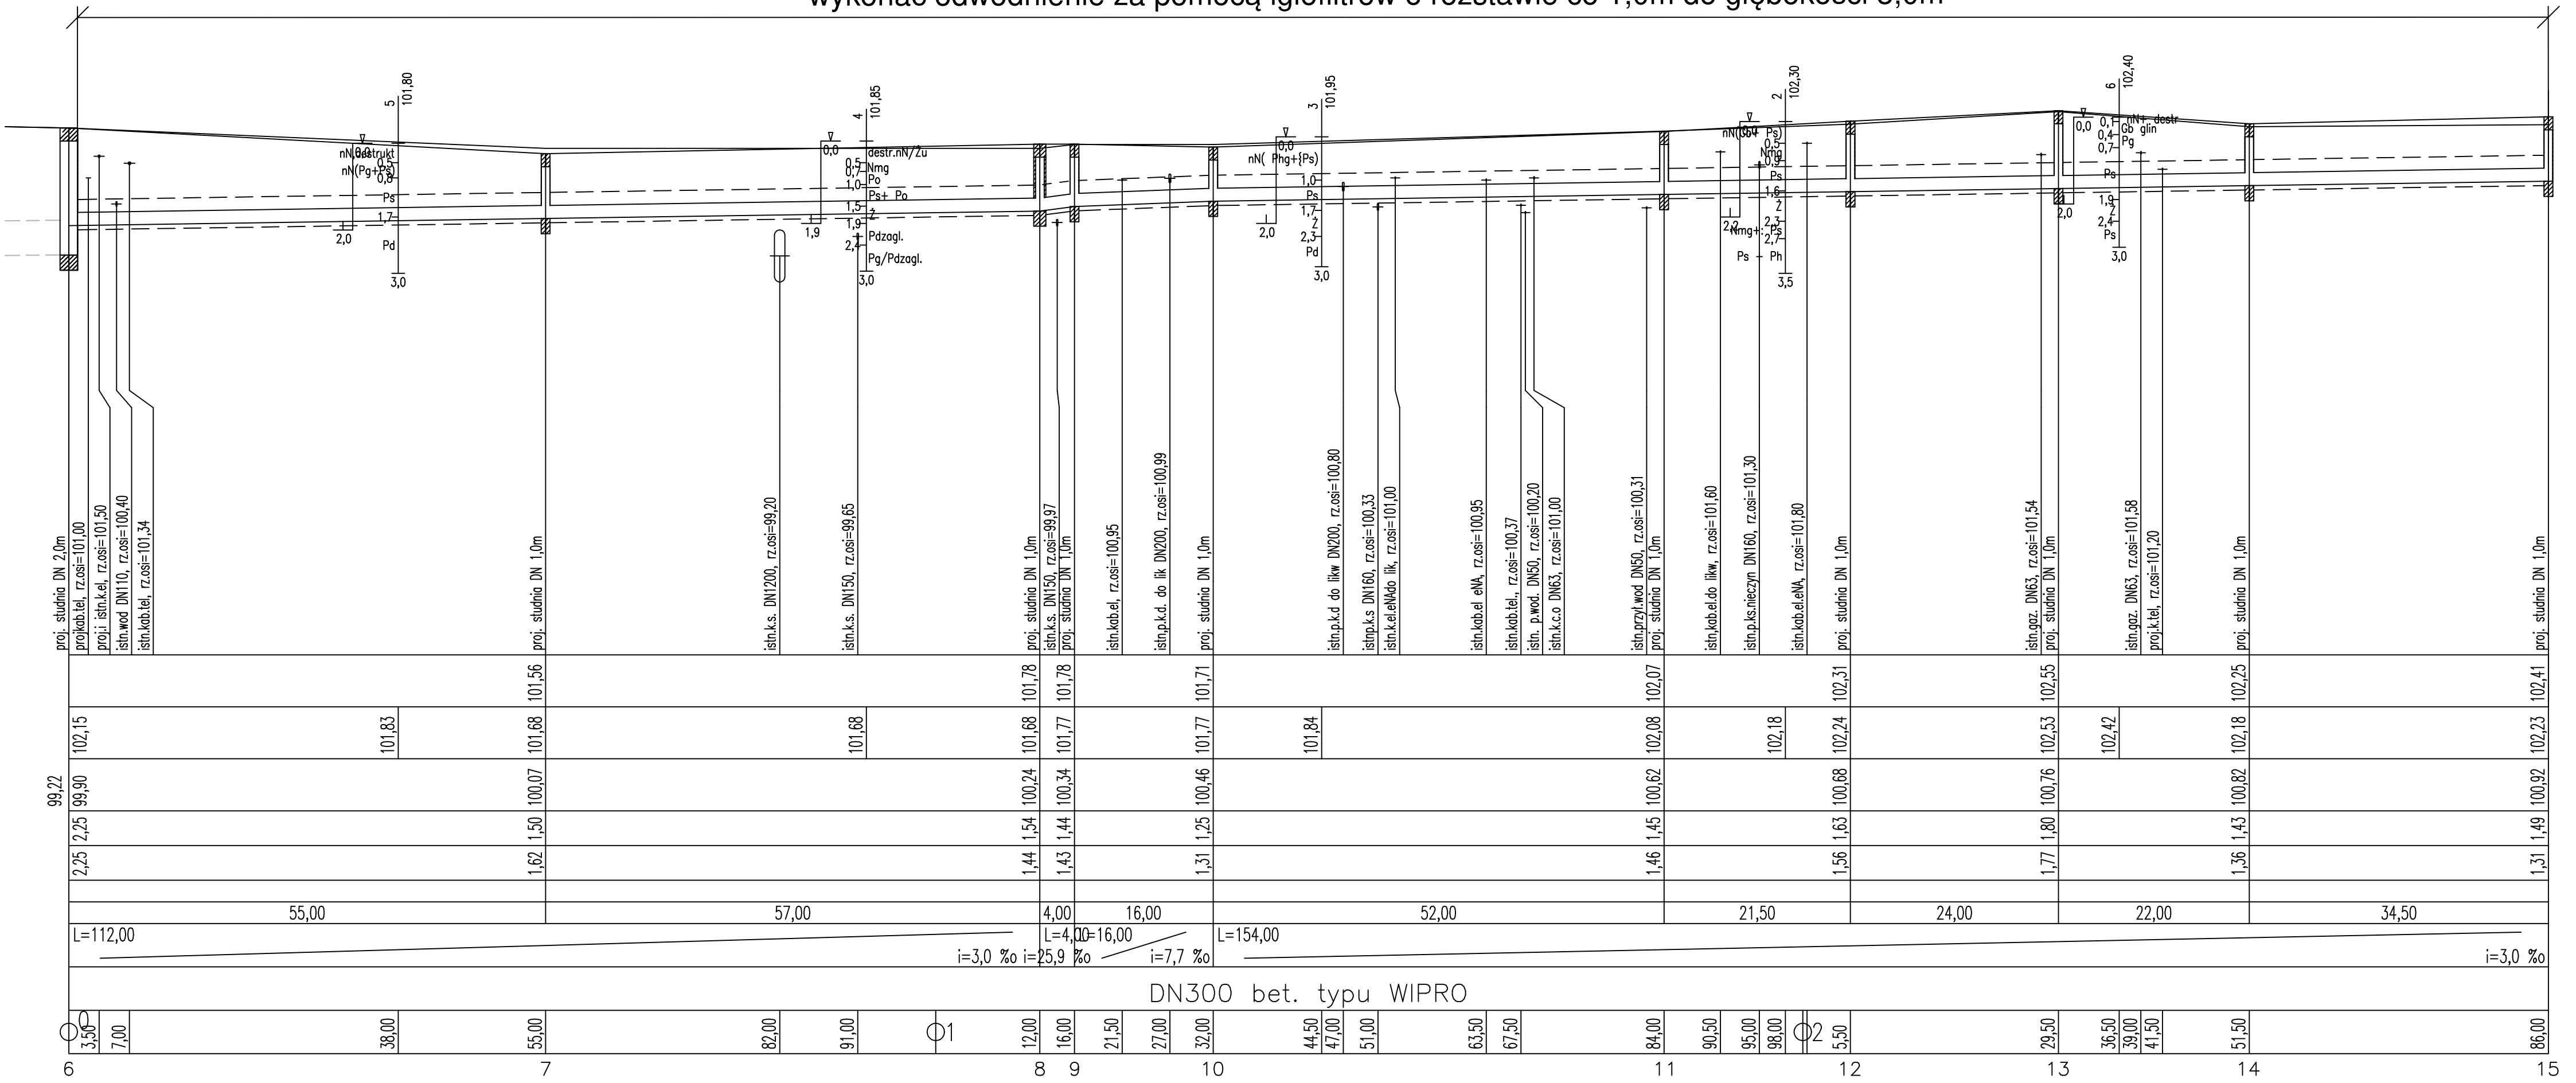

kanal deszczowy na działce nr 20146/1 wykonać odwodnienie za pomocą
igłofiltrów o rozstawie co 0,5m do głębokości 4,0m

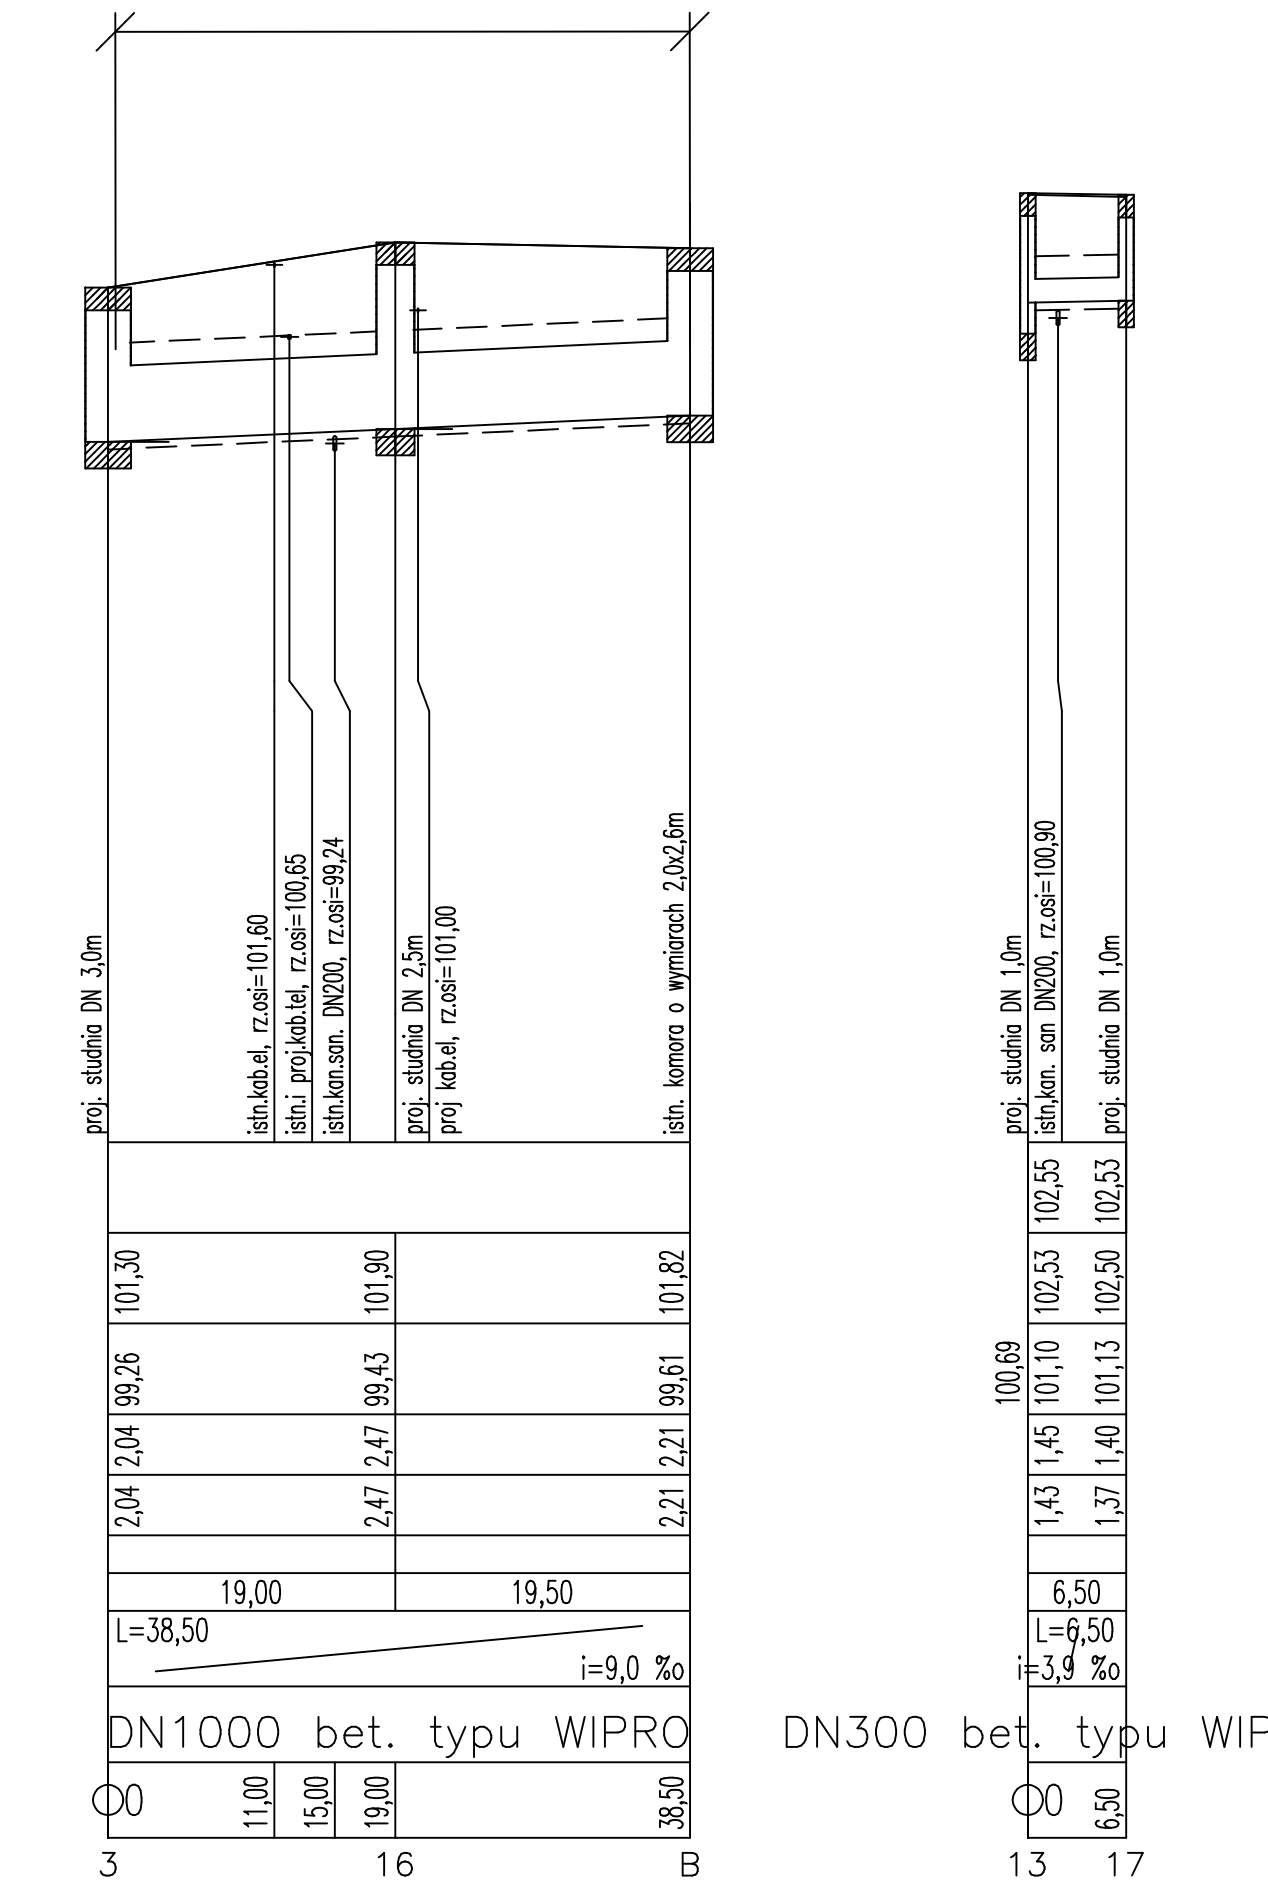

- nadsypka piaskowa gr.30 cm
- DN300, DN800, Dn1000, Dn1200
- podsyпка piaskowa gr.10 cm

PROLUS
PRACOWNIA
PROJEKTOWA

OBIEKT: BUDOWA KANAŁU DESZCZOWEGO W ULICY
WSPÓLNEJ I NOWOGRODZKIEJ W ŁOMŻY

PROJEKTANT:
NR UPRAWNIEN:

PROJEKTOWANIE DRÓG
I UZBROJENIA TERENU

email: prolus@o2.pl tel.: 85 72 22 519

TEMAT: PROJEKT WYKONAWCZY
KANALIZACJI DESZCZOWEJ

SKALA: NR RYS.: DATA:

NAZWA RYS.: PROFIL PODŁUŻNY SIECI KANALIZACJI
DESZCZOWEJ

1:100/500 2 10.2021

mgr inż. JANINA STEFANIAK
BL/46/77, 183/89