


Szkic orientacyjny

MAPA DO CELÓW PROJEKTOWYCH			
Oznaczenie kancelaryjne zgłoszenia pracy geodezyjnej	6640.2092.2020		
Miejscowość	m. Łomża, ul. Wspólna		
Jednostka ewidencyjna	identyfikator	206201_1	
	nazwa	Łomża- miasto	
Obsręb ewidencyjny	identyfikator	206201_1.0002	
	nazwa	Łomża	
Skala mapy	1:500		
Układ współrzędnych	prostokątnych płaskich	2000/7	
	wysokości	Kronsztadt 86	
Data opracowania mapy	22.01.2021 r.		
Sekcje mapy zasadniczej	7.195.29.25.3.4; 7.194.29.05.1.2		
Oznaczenie granic obszaru, który był przedmiotem aktualizacji			
Służebności gruntowe mające wpływ na zagospodarowanie gruntów zlokalizowanych w granicach projektowanej inwestycji	Wykonanie niniejszej mapy nie było poprzedzone ustaleniami dotyczącymi ewentualnych służebności gruntowych obciążających grunty położone w granicach projektowanej inwestycji budowlanej		
Kontur użytku gruntowego, który nie jest ujawniony w bazie danych ewidencji gruntów i budynków	Brak		
GEOPLAN S.C. A. Toczyłowski, K. i S. Kołodziejczyk ul. Dworna 35, 18-400 Łomża tel. 86 216 55 55 602 507 457 NIP: 718 140 49 62		GEODETA UPRAWNIONY Zaśw. G.U.G. nr K. nr 1458 Antoni Toczyłowski 18-400 Łomża, ul. Oborników Łomży 2c 602 507 457	
Nazwa / imię i nazwisko wykonawcy oraz data i podpis osoby reprezentującej wykonawcę		Imię i nazwisko, nr uprawnień oraz data i podpis geodety uprawniającego, który opracował mapę	

6640.2090.2020, data sporządzenia 22.01.2021 r.
Kierownik prac: Antoni Toczyłowski, nr upr. 1458
Dokument podpisany elektronicznie

Jestem świadomy odpowiedzialności karnej za złożenie fałszywych oświadczeń. Oświadczam, że operat techniczny zawierający rezultaty prac geodezyjnych w wyniku, których powstał niniejszy dokument uzyskał pozytywny wynik weryfikacji.	
Identyfikator zgłoszenia prac geodezyjnych	6640.2092.2020
Wykonawca prac geodezyjnych	GEOPLAN S.C. A. Toczyłowski, K. i S. Kołodziejczyk
Organ służby geodezyjnej, który otrzymał zgłoszenie	Starosta Łomżyński
Nr oraz data sporządzenia dokumentu zawierającego wynik pozytywnej weryfikacji	Protokół Weryfikacji nr 17433 z dnia 2021-01-27 ID operatu P.2062.2021.48
Imię i nazwisko oraz nr uprawnień zawodowych kierownika prac	Antoni Toczyłowski Zaśw. GUGIK Nr 1458

GEODETA UPRAWNIONY
Zaśw. G.U.G. K. nr 1458
Antoni Toczyłowski
18-400 Łomża, ul. Oborników Łomży 2c
602 507 457

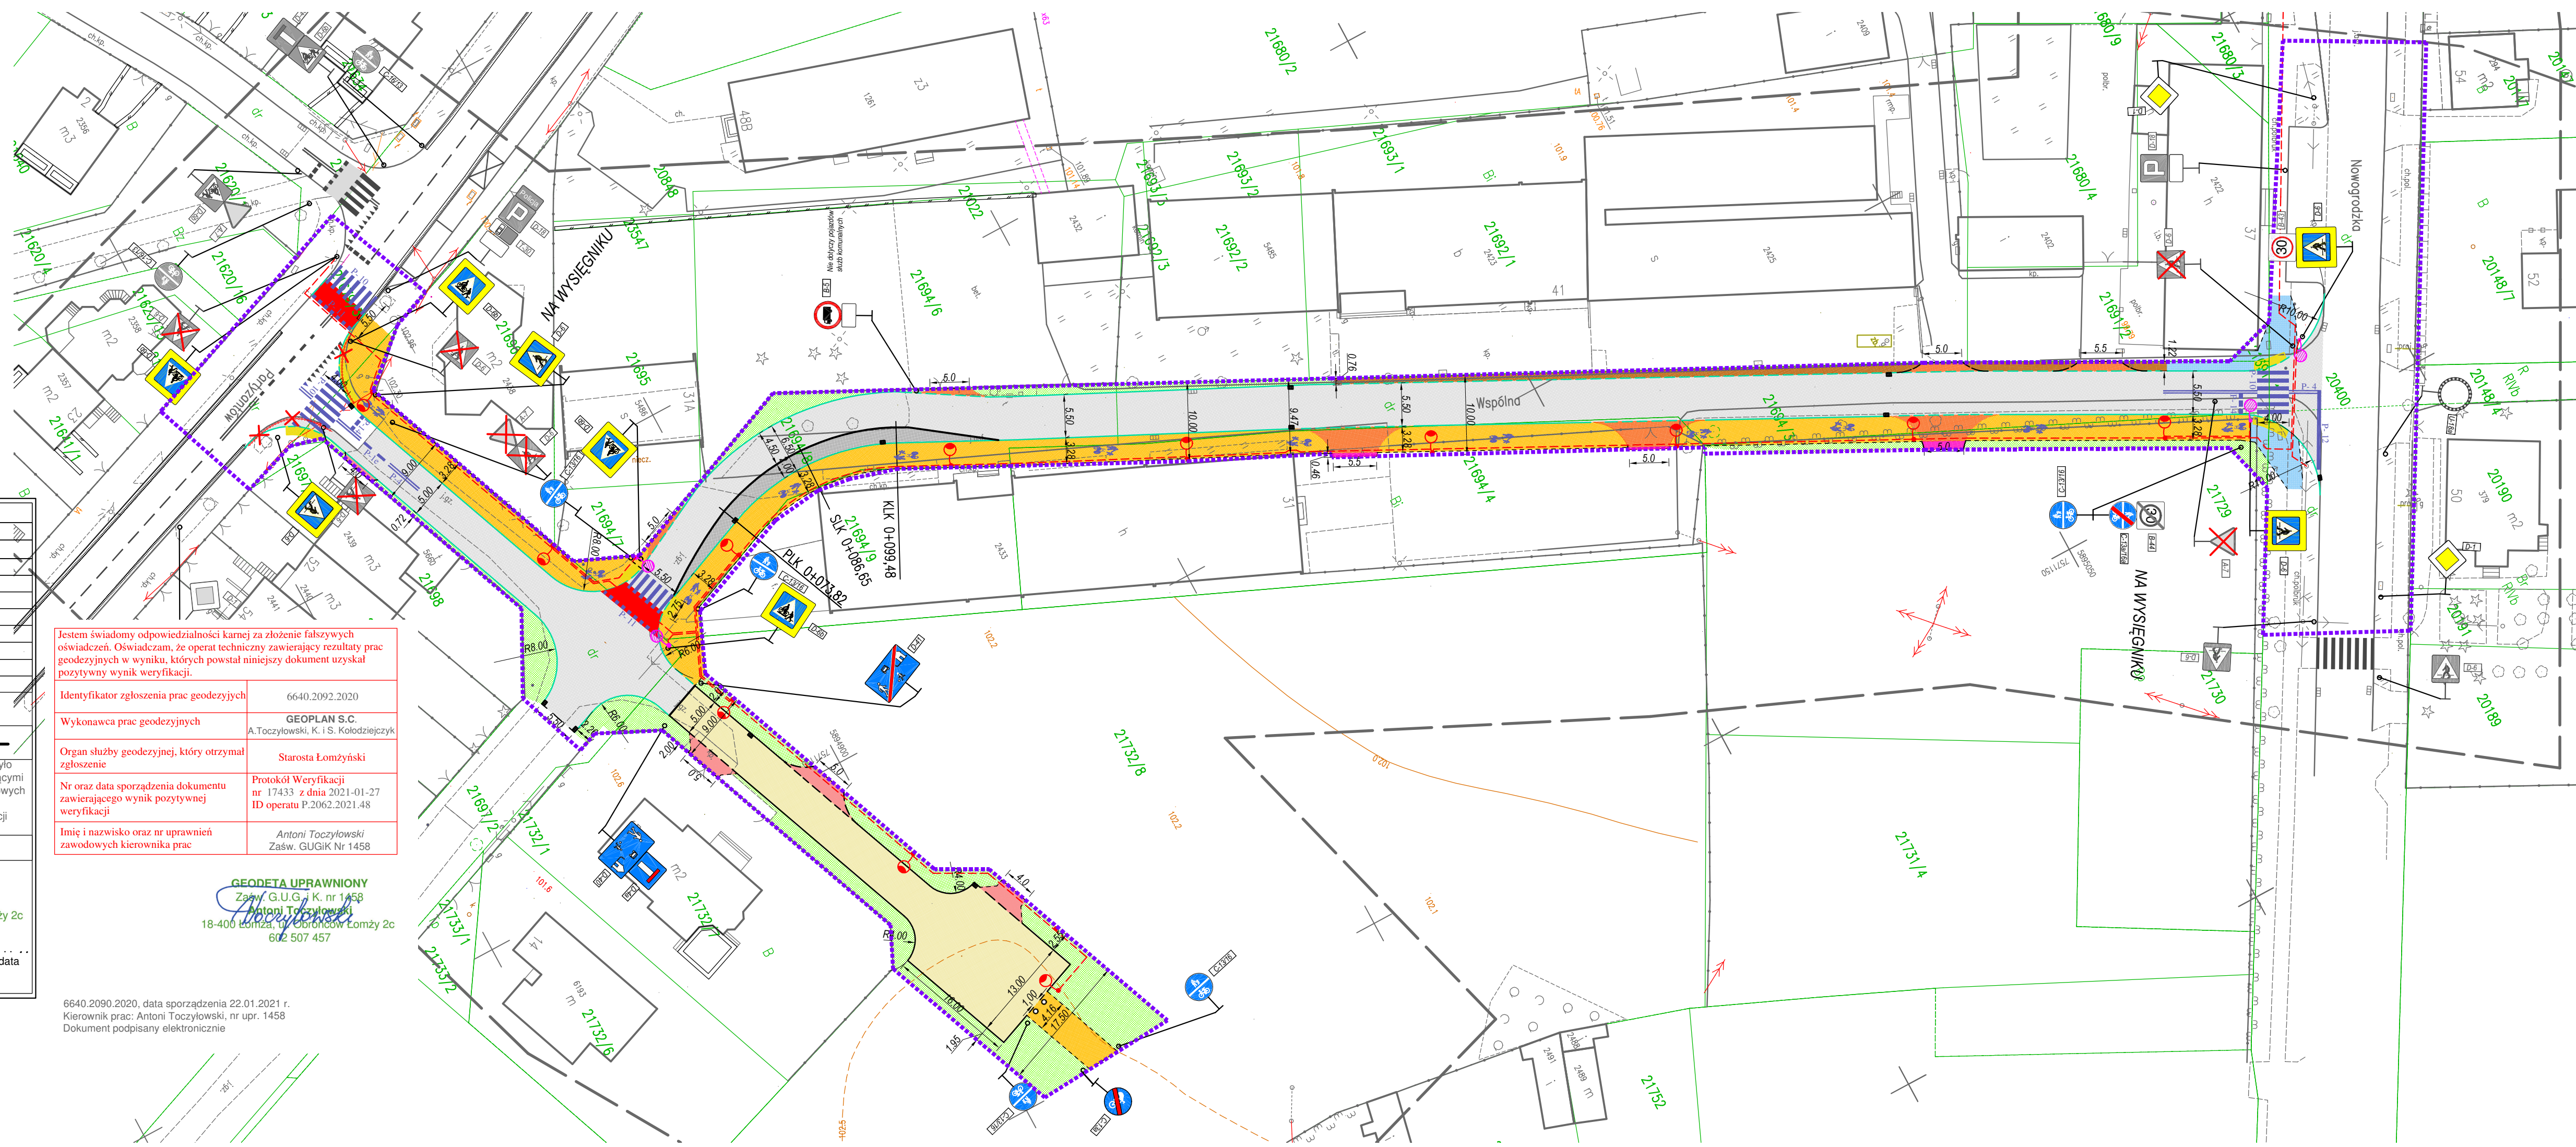

LEGENDA

- PROJ. OZNAKOWANIE PIONOWE
- ISTN. OZNAKOWANIE PIONOWE
- ISTN. OZNAKOWANIE PIONOWE DO USUNIĘCIA
- PROJ. OZNAKOWANIE POZIOME
- ISTN. OZNAKOWANIE POZIOME
- OGRODZENIE ŁAŃCUCHOWE DO LIKWIDACJI
- PROJ. SŁUPKI BLOKUJĄCE
- PROJEKTOWANA JEZDNIĄ Z MMA
- PROJEKTOWANY DOBRUK
- PROJEKTOWANY CIĄG PIESZO-JEZDNY Z KOSTKI BETONOWEJ BARWY SZAREJ
- PROJEKTOWANE CHODNIKI Z KOSTKI BETONOWEJ BARWY SZAREJ
- PROJEKTOWANA ŚCIEŻKA PIESZO-ROWEROWA Z MMA
- PROJEKTOWANE ZJAZDY Z KOSTKI BETONOWEJ BARWY CZERWONEJ
- PROJEKTOWANY ZJAZD Z MMA O WZMOCNIONEJ KONSTRUKCJI
- PROJEKTOWANY ZJAZD Z KOSTKI BETONOWEJ O WZMOCNIONEJ KONSTRUKCJI
- ZAKRES OPRACOWANIA
- PROJEKTOWANY KRAWĘŻNIK 15x30
- PROJEKTOWANY KRAWĘŻNIK 20x30
- PROJEKTOWANY KRAWĘŻNIK 20x22
- PROJEKTOWANY KRAWĘŻNIK 15x22
- PROJEKTOWANE OBRZEŻA 6x20
- PROJEKTOWANE OBRZEŻA 8x30
- PROJEKTOWANE OPORKI 12x25

PROLUS PRACOWNIA PROJEKTOWA	PROJEKTOWANIE DRÓG I UZBROJENIA TERENU email: prolus@o2.pl tel.: 85 722 25 19
OBIEKT: PRZEBUDOWA ULICY WSPÓLNEJ (POŁĄCZENIE ULICY NOWOGRODZKIEJ Z UL. PARTYZANTÓW)	STADIUM: PROJEKT STAŁEJ ORGANIZACJI RUCHU
NAZWA RYS.: PLAN SYTUACYJNY	SKALA: NR RYS.: DATA:
PROJEKTANT: NR UPRAWNIEN:	MGR INŻ. PIOTR ŁUSZYŃSKI BL 138/02