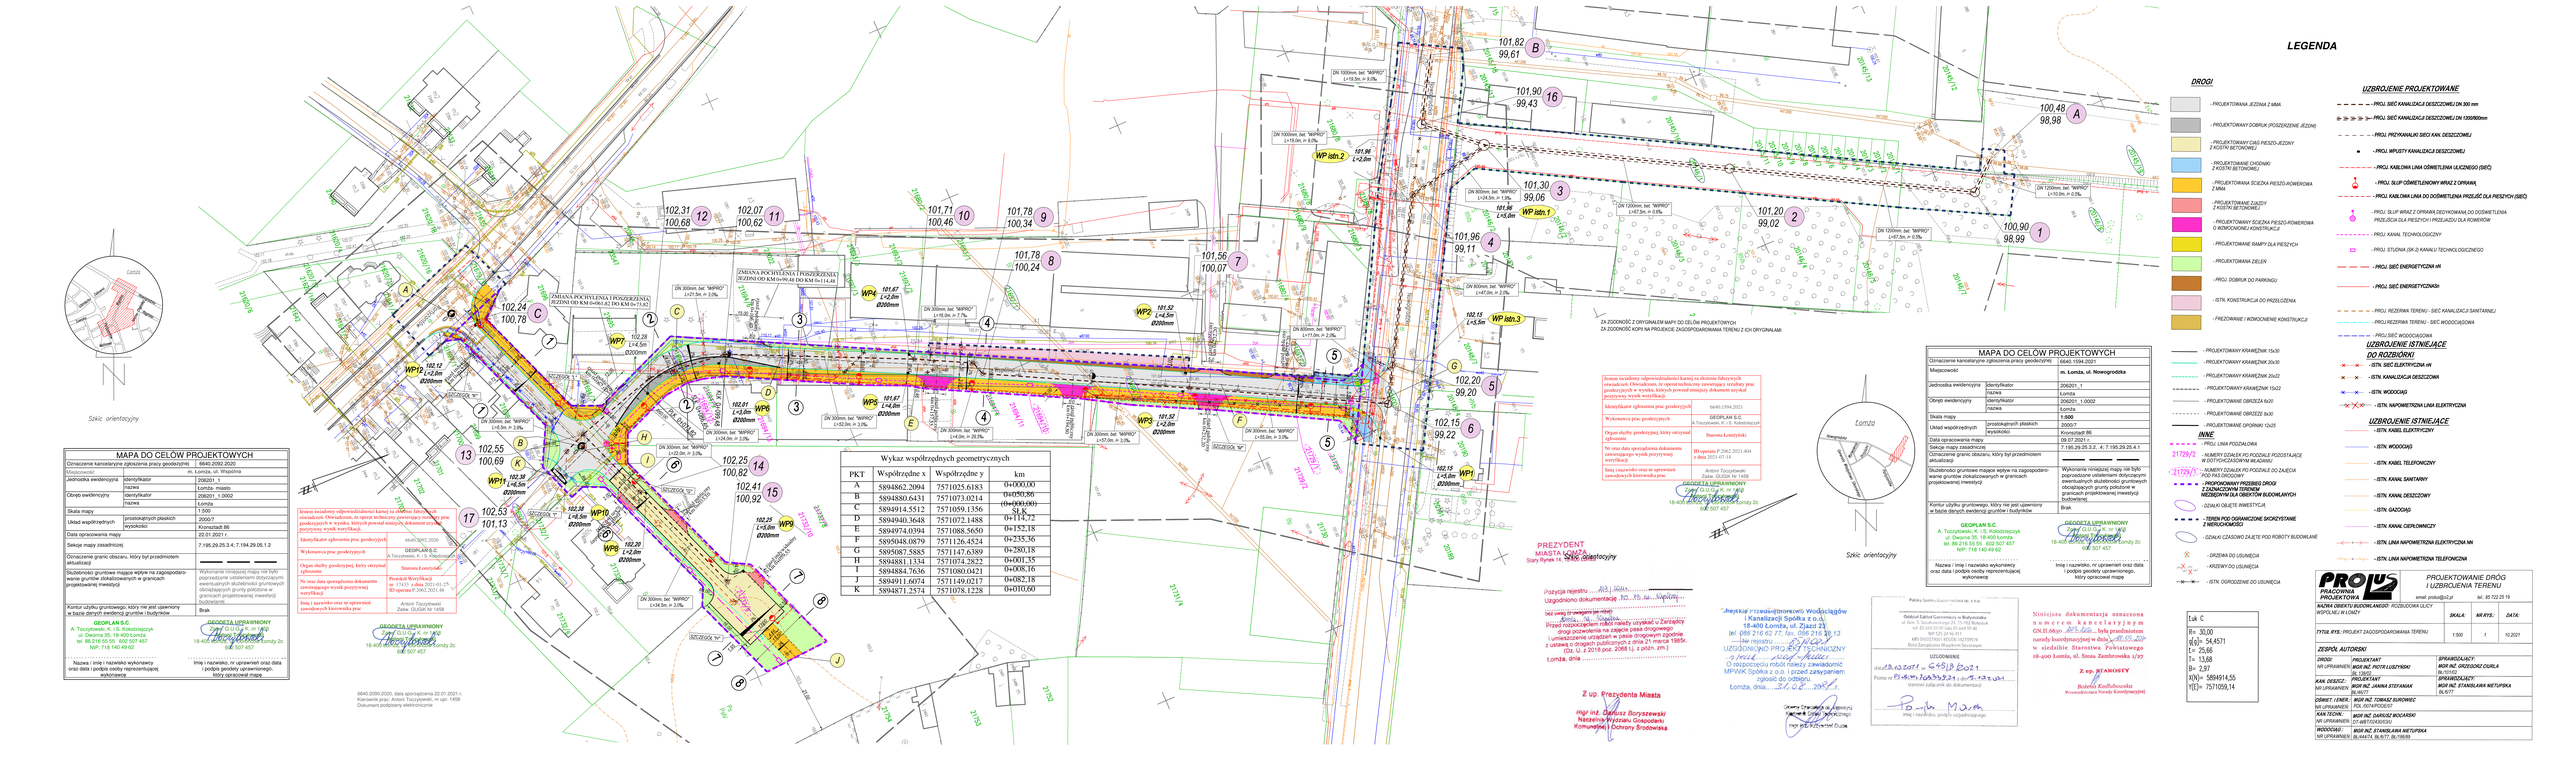
Szkic orientacyjny
Łomża
Wiejska
Kościuszki
Sikorskiego
ZMIANA POCHYLENIA I POSZERZENIA JEZDNI OD KM 0+99,68 DO KM 0+114,68
ZMIANA POCHYLENIA I POSZERZENIA JEZDNI OD KM 0+67,82 DO KM 0+71,82
DN 300mm, bet. "WIPRO" i=25,5m, i= 3,0%
DN 300mm, bet. "WIPRO" i=14,5m, i= 3,0%
DN 300mm, bet. "WIPRO" i=22,0m, i= 3,0%
DN 300mm, bet. "WIPRO" i=34,5m, i= 3,0%
DN 300mm, bet. "WIPRO" i=32,0m, i= 3,0%
DN 300mm, bet. "WIPRO" i=14,0m, i= 29,0%
DN 300mm, bet. "WIPRO" i=57,0m, i= 3,0%
DN 300mm, bet. "WIPRO" i=55,0m, i= 3,0%
DN 300mm, bet. "WIPRO" i=15,0m, i= 7,7%
DN 300mm, bet. "WIPRO" i=17,5m, i= 2,0%
DN 1000mm, bet. "WIPRO" i=19,0m, i= 0,5%
DN 1000mm, bet. "WIPRO" i=24,5m, i= 1,5%
DN 1200mm, bet. "WIPRO" i=57,0m, i= 0,6%
DN 1200mm, bet. "WIPRO" i=47,0m, i= 0,5%
DN 1200mm, bet. "WIPRO" i=53,0m, i= 0,5%
WP1 L=2,0m Ø200mm
WP2 L=4,0m Ø200mm
WP3 L=2,0m Ø200mm
WP4 L=2,0m Ø200mm
WP5 L=4,5m Ø200mm
WP6 L=3,0m Ø200mm
WP7 L=4,5m Ø200mm
WP8 L=4,5m Ø200mm
WP9 L=2,0m Ø200mm
WP10 L=4,5m Ø200mm
WP11 L=4,5m Ø200mm
WP1 L=6,0m Ø300mm
WP2 L=6,0m Ø300mm
WP3 L=6,0m Ø300mm
WP bitn.1
WP bitn.2
WP bitn.3
