PROJEKT ZAGOSPODAROWANIA TERENU
SKALA 1:500

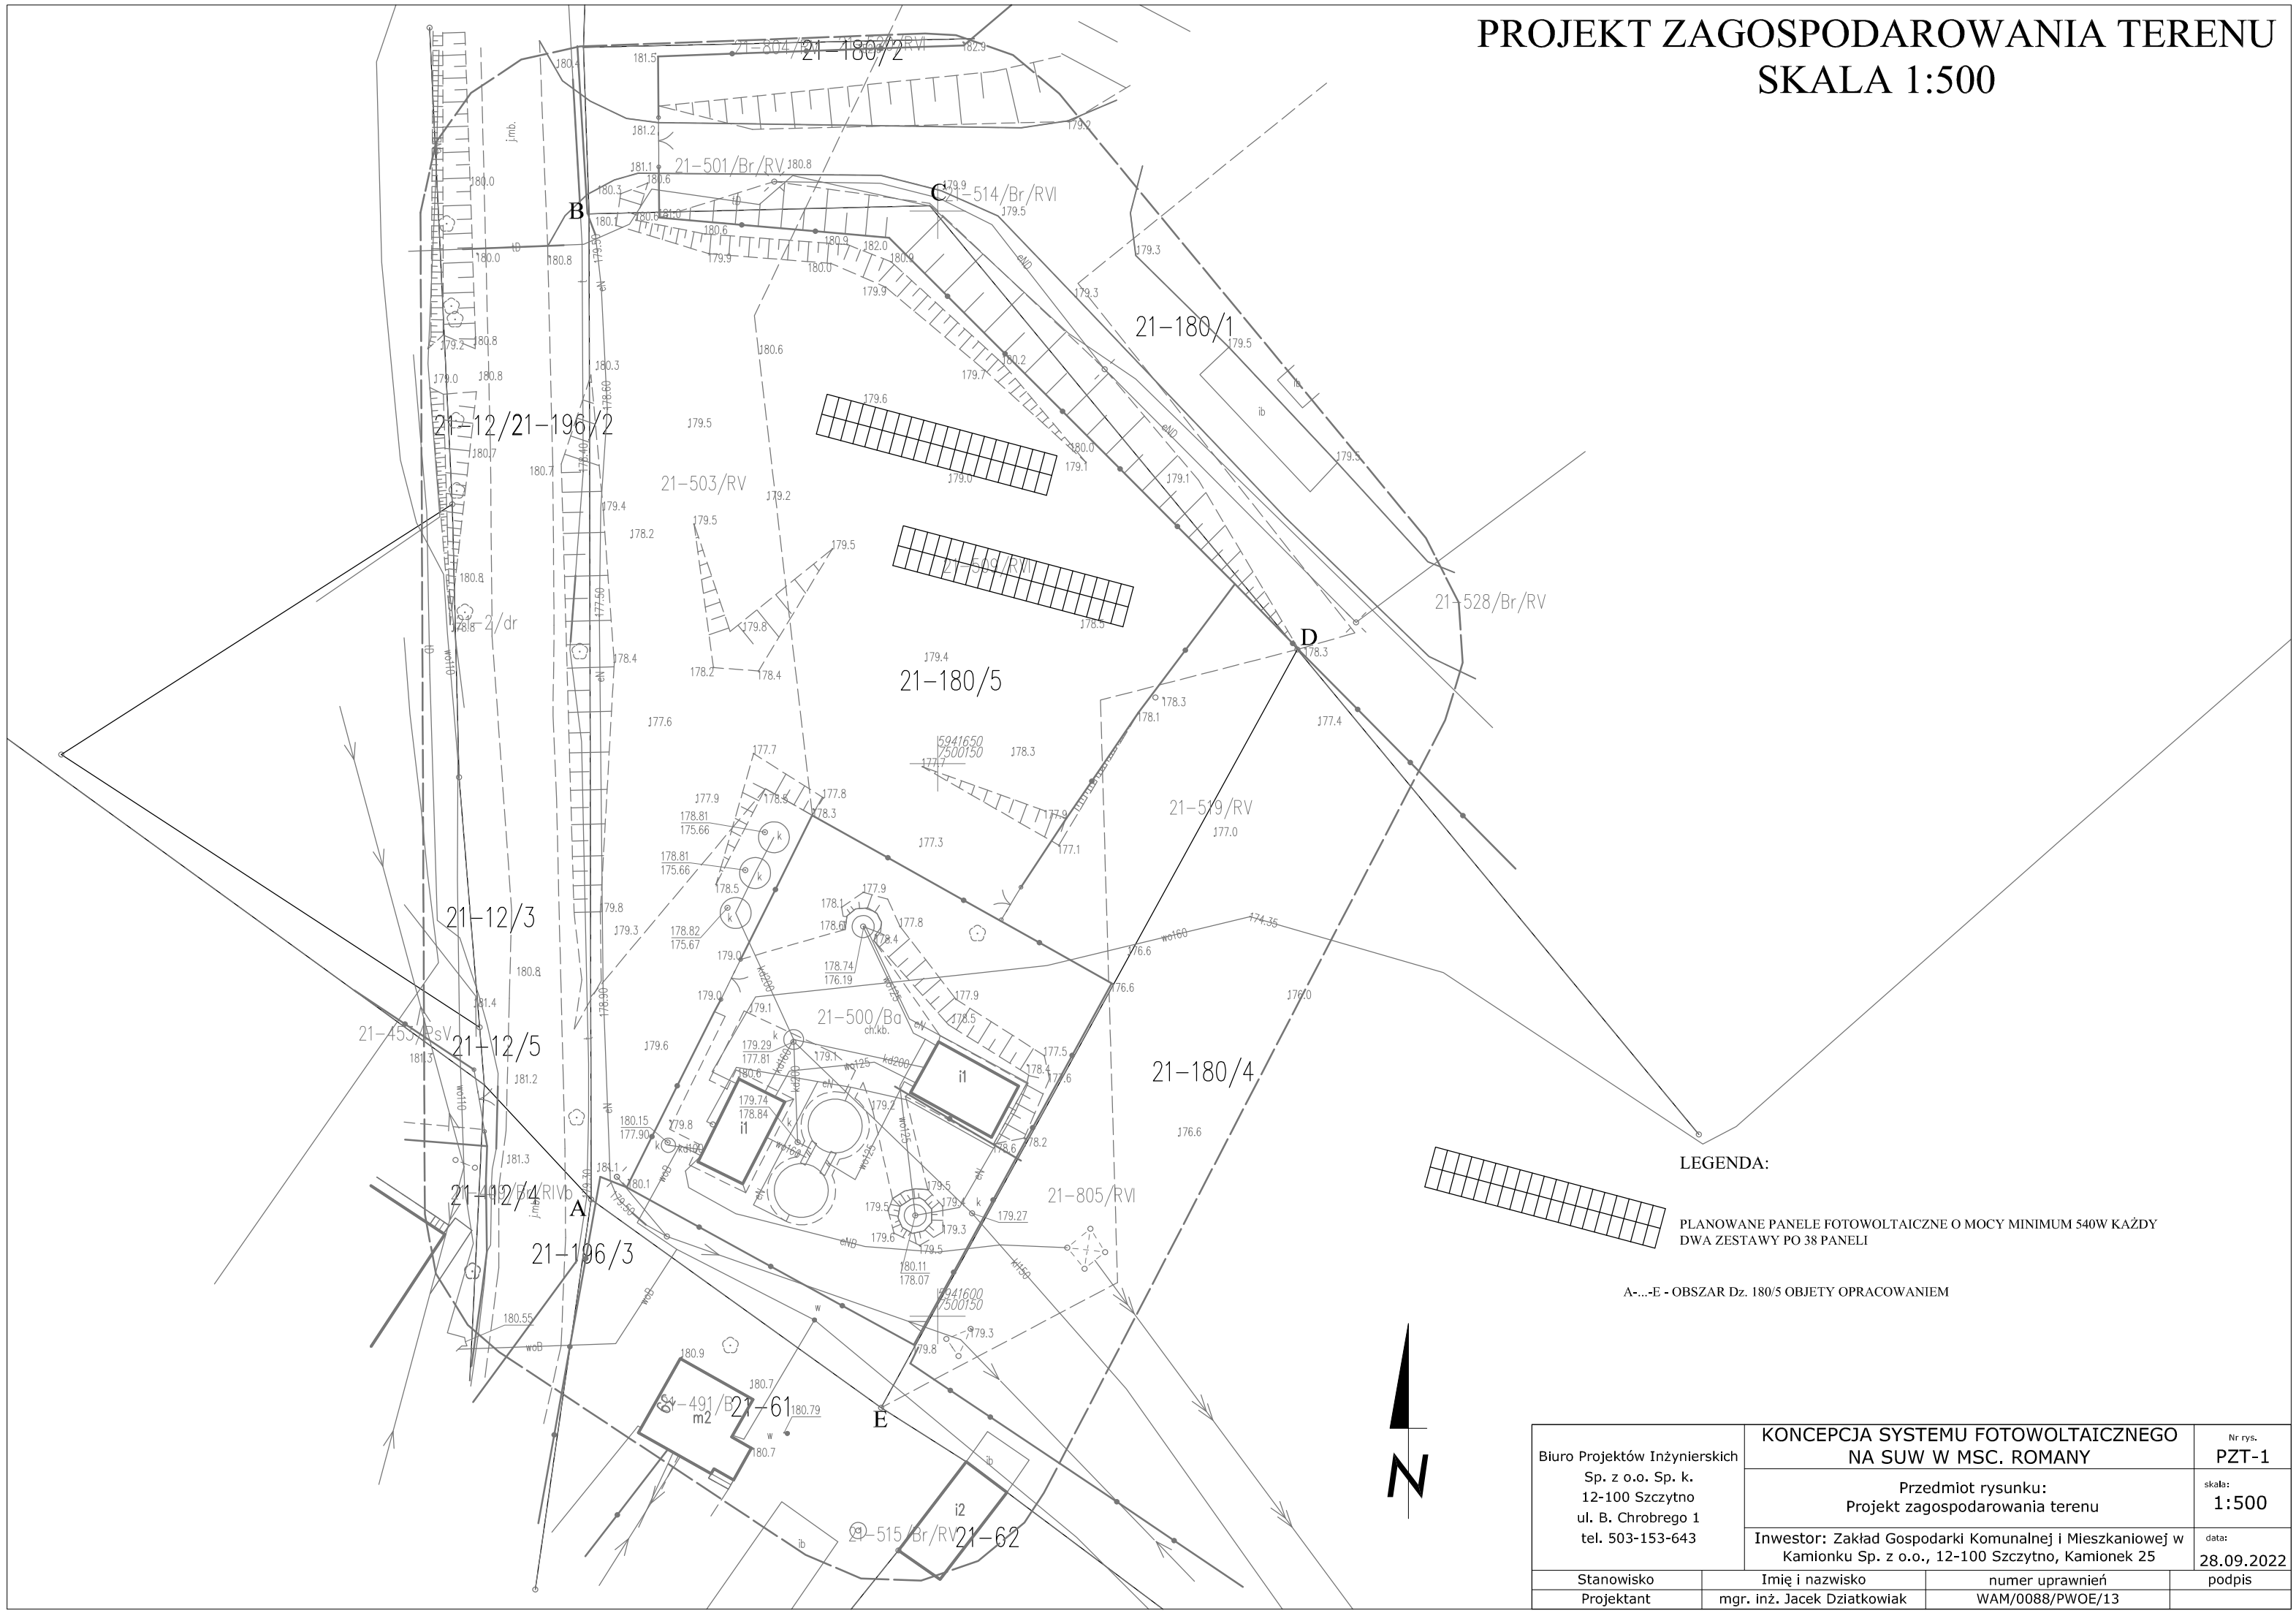

Biuro Projektów Inżynierskich Sp. z o.o. Sp. k. 12-100 Szczytno ul. B. Chrobrego 1 tel. 503-153-643	KONCEPCJA SYSTEMU FOTOWOLTAICZNEGO NA SUW W MSC. ROMANY		Nr rys. PZT-1
	Przedmiot rysunku: Projekt zagospodarowania terenu		skala: 1:500
	Inwestor: Zakład Gospodarki Komunalnej i Mieszkaniowej w Kamionku Sp. z o.o., 12-100 Szczytno, Kamionek 25		data: 28.09.2022
Stanowisko	Imię i nazwisko	numer uprawnień	podpis
Projektant	mgr. inż. Jacek Dziatkowiak	WAM/0088/PWOE/13	