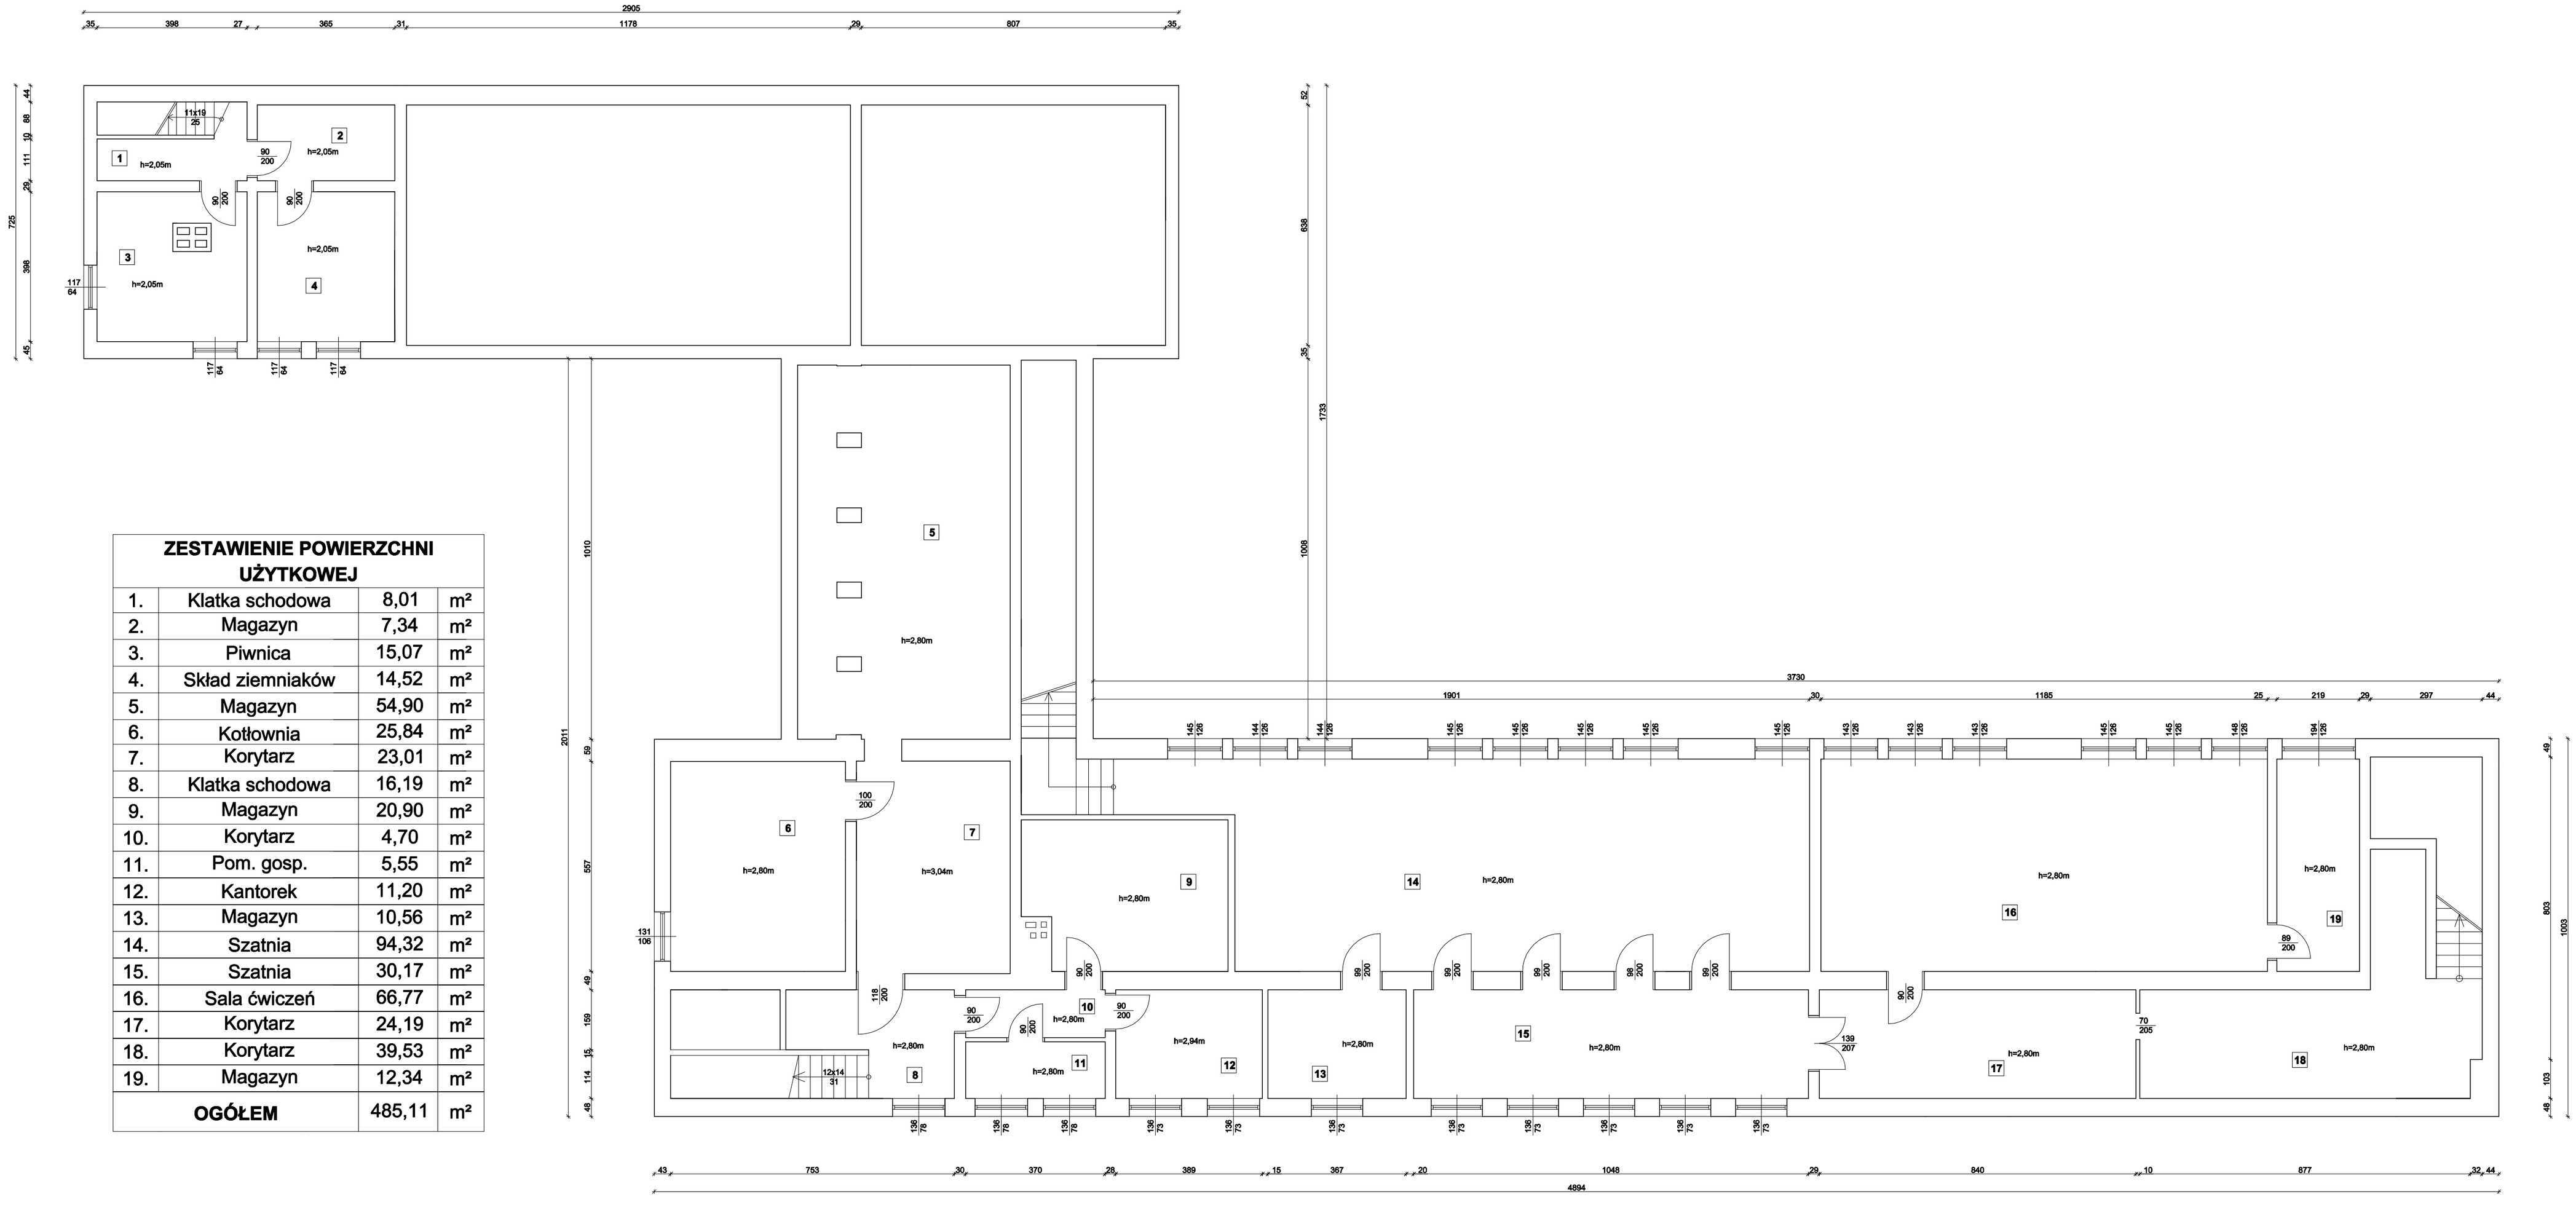

ZESTAWIENIE POWIERZCHNI UŻYTKOWEJ

1.	Klatka schodowa	8,01	m²
2.	Magazyn	7,34	m²
3.	Piwnica	15,07	m²
4.	Skład ziemniaków	14,52	m²
5.	Magazyn	54,90	m²
6.	Kotłownia	25,84	m²
7.	Korytarz	23,01	m²
8.	Klatka schodowa	16,19	m²
9.	Magazyn	20,90	m²
10.	Korytarz	4,70	m²
11.	Pom. gosp.	5,55	m²
12.	Kantorek	11,20	m²
13.	Magazyn	10,56	m²
14.	Szatnia	94,32	m²
15.	Szatnia	30,17	m²
16.	Sala ćwiczeń	66,77	m²
17.	Korytarz	24,19	m²
18.	Korytarz	39,53	m²
19.	Magazyn	12,34	m²
OGÓŁEM		485,11	m²

RZUT PIWNIC

PRZEDSIĘBIORSTWO
PROJEKTOWO - WYKONAWCZE
"deem"
Anna Dziuba - Jaglińska

98-350 Biała, Wiktorów 50

Obiekt	Budynek nauki i oświaty		
Lokalizacja	Gmina Byczyna, ul. Poznańska, dz. nr 390 k.m. 7		
Inwestor	Gmina Byczyna		
Branża	Konstrukcyjno - budowlana		
Stadium	Inwentaryzacja		
Projektant	Imię i nazwisko	Nr uprawnień	Podpis
Konstrukcja	mgr inż. Patrycja Jezela-Nawrat	OPL/1176/PWBKb/15	
Opracowanie	mgr inż. Kinga Pietrucha	———	
Data	Skala	Nr rysunku	Ilość rysunków
25.05.2023r.	1:100	1	6

Niniejsze opracowanie stanowi dzieło autorskie i podlega ochronie zgodnie z Ustawą 83 z dnia 04.02.1994 o prawie autorskim i prawach pokrewnych.