Nr kanc.:WGD-I-ZD.6642.1.1053.2022

Województwo: mazowieckie
Powiat: M.Płock
Jednostka ewidencyjna: 146201_1, M. Płock
Obręb: 0009, Wyszogrodzka

KOPIA MAPY ZASADNICZEJ
SKALA 1:1000

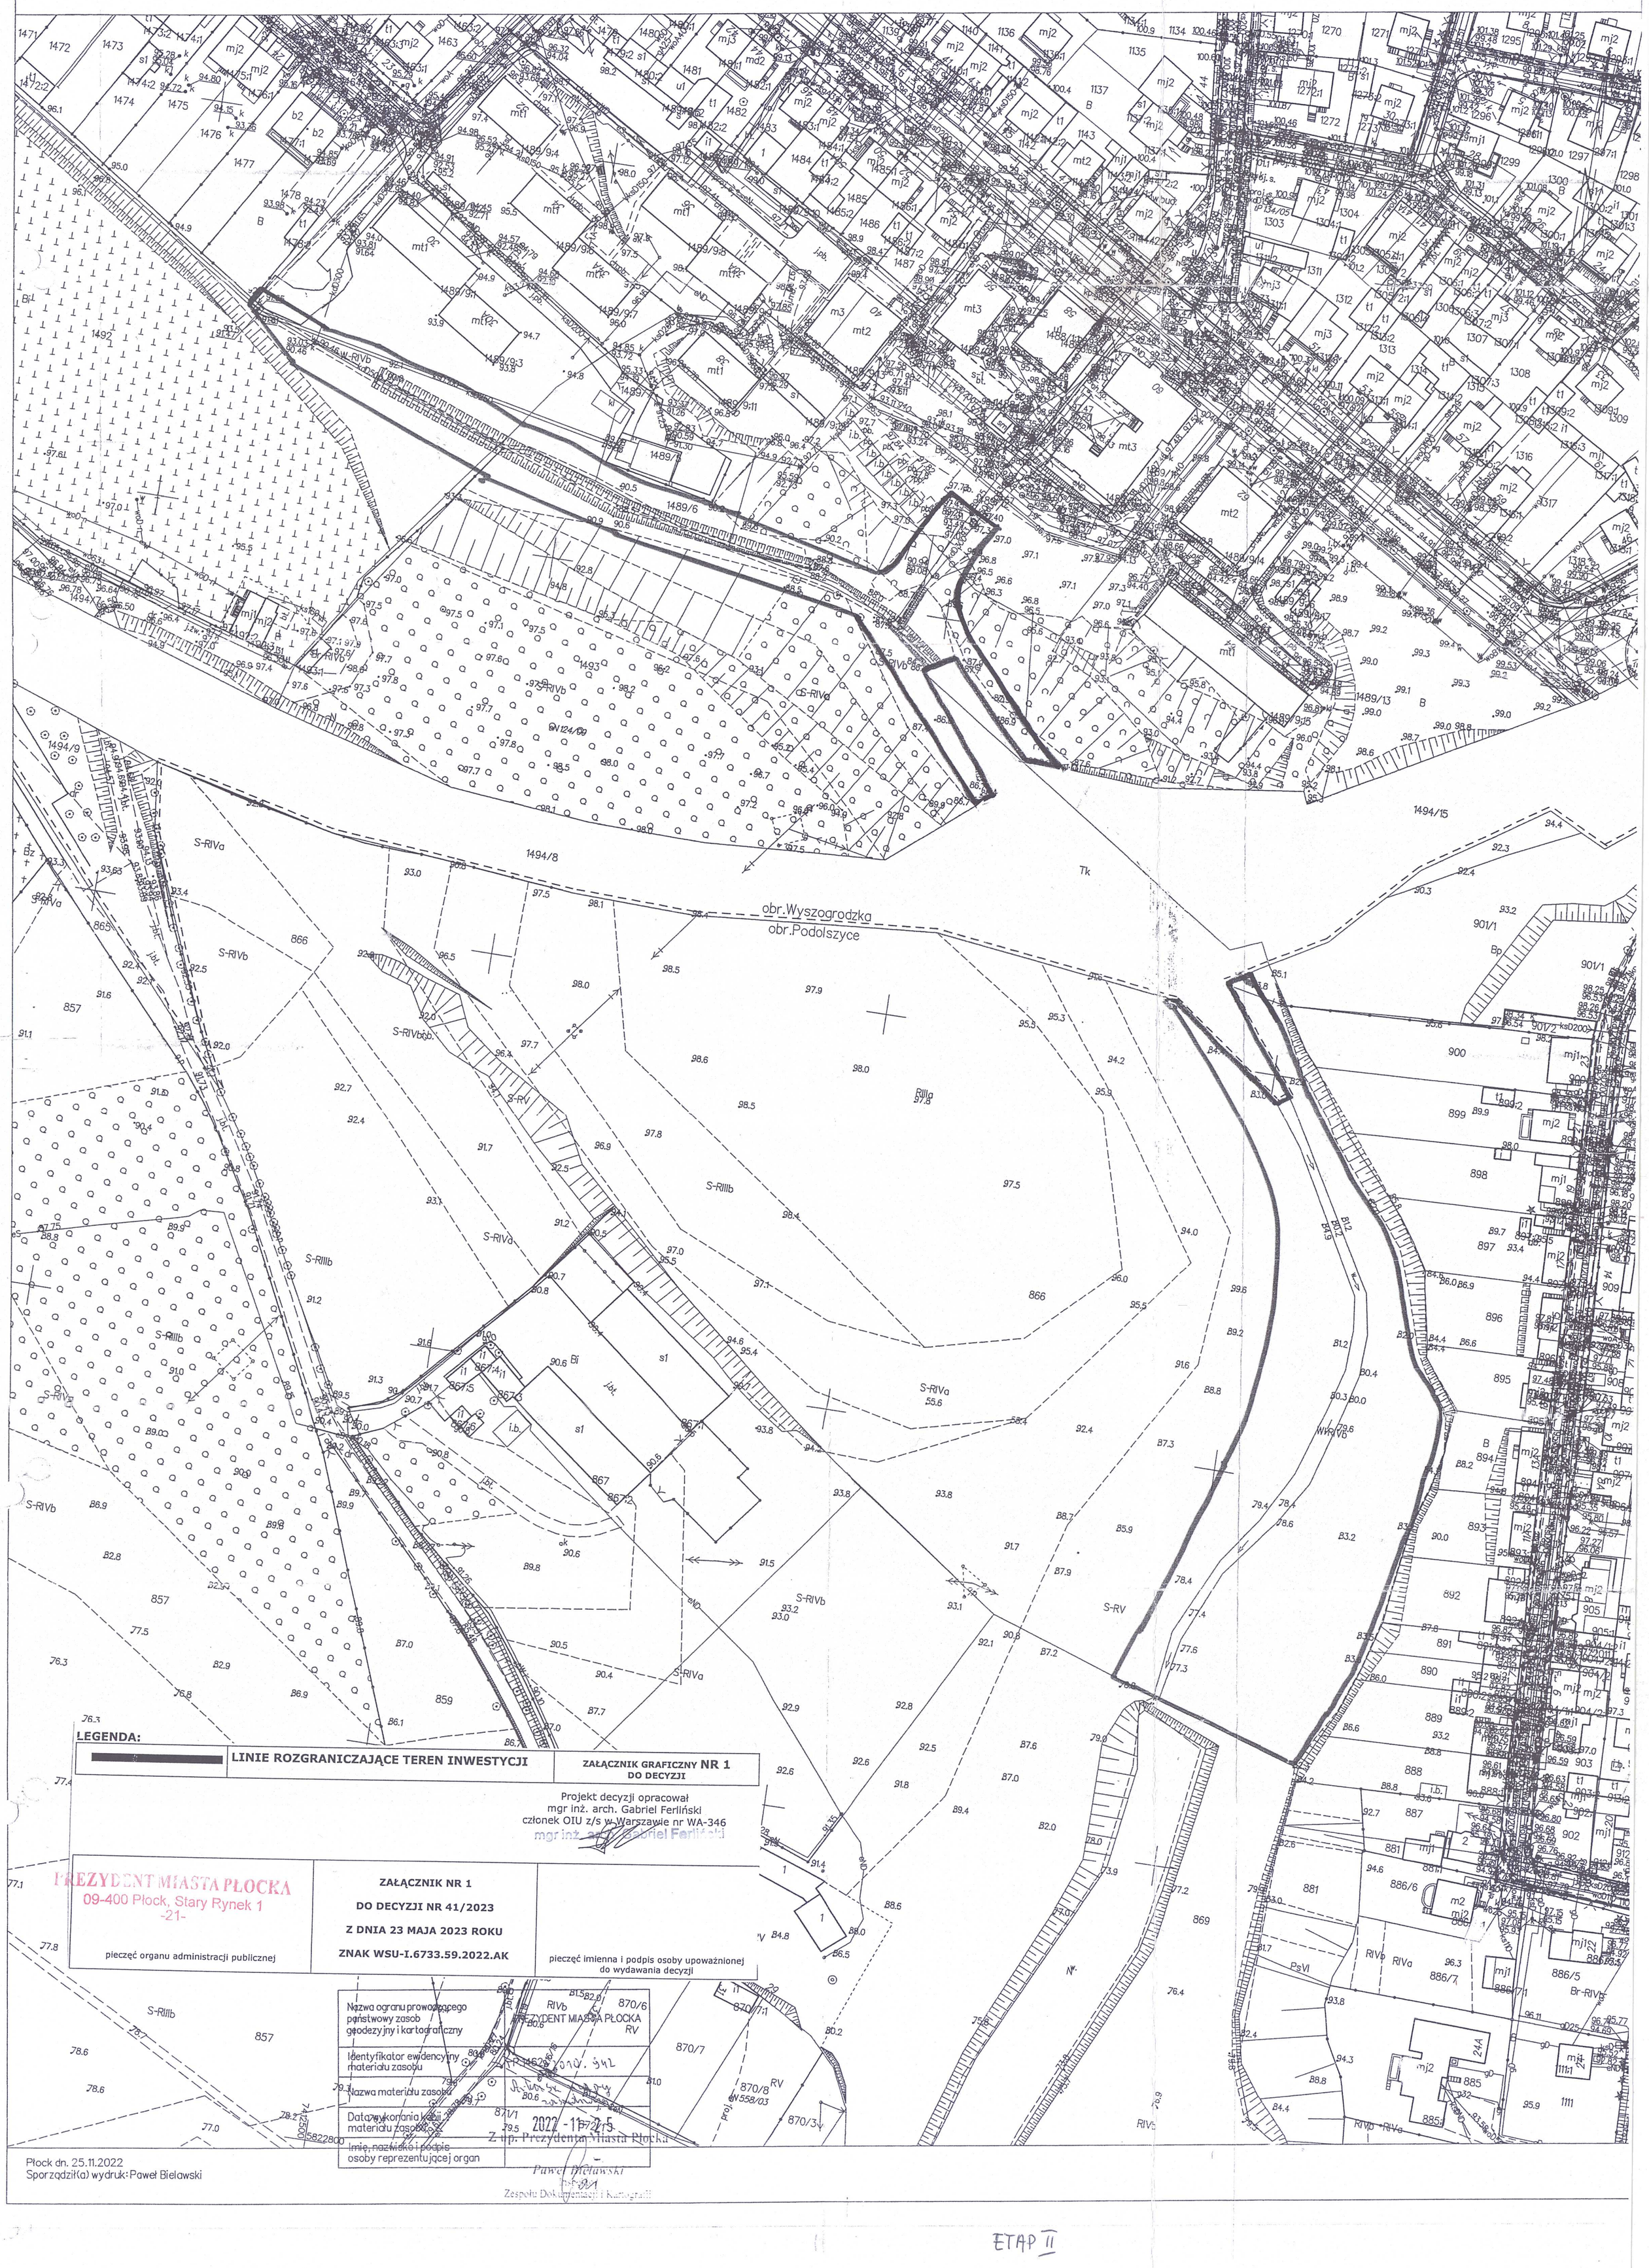

LEGENDA:

	LINIE ROZGRANICZAJĄCE TEREN INWESTYCJI	ZAŁĄCZNIK GRAFICZNY NR 1 DO DECYZJI

Projekt decyzji opracował
mgr inż. arch. Gabriel Ferliński
członek OIU z/s w Warszawie nr WA-346
mgr inż. arch. Gabriel Ferliński

PREZYDENT MIASTA PŁOCKA 09-400 Płock, Stary Rynek 1 -21- pieczęć organu administracji publicznej	ZAŁĄCZNIK NR 1 DO DECYZJI NR 41/2023 Z DNIA 23 MAJA 2023 ROKU ZNAK WSU-I.6733.59.2022.AK	pieczęć imienna i podpis osoby upoważnionej do wydawania decyzji

Nazwa organu prowadzącego państwowy zasób geodezyjny i kartograficzny	PREZYDENT MIASTA PŁOCKA
Identyfikator ewidencyjny materiału zasobu	P.1623.2022.342
Nazwa materiału zasobu	
Data wykonania kopii materiału zasobu	2022-12-15
Imię, nazwisko i podpis osoby reprezentującej organ	Z up. Prezydenta Miasta Płocka Paweł Bielawski Zespołu Dokumentacji i Kartografii

Płock dn. 25.11.2022
Sporządził(a) wydruk: Paweł Bielawski

ETAP II