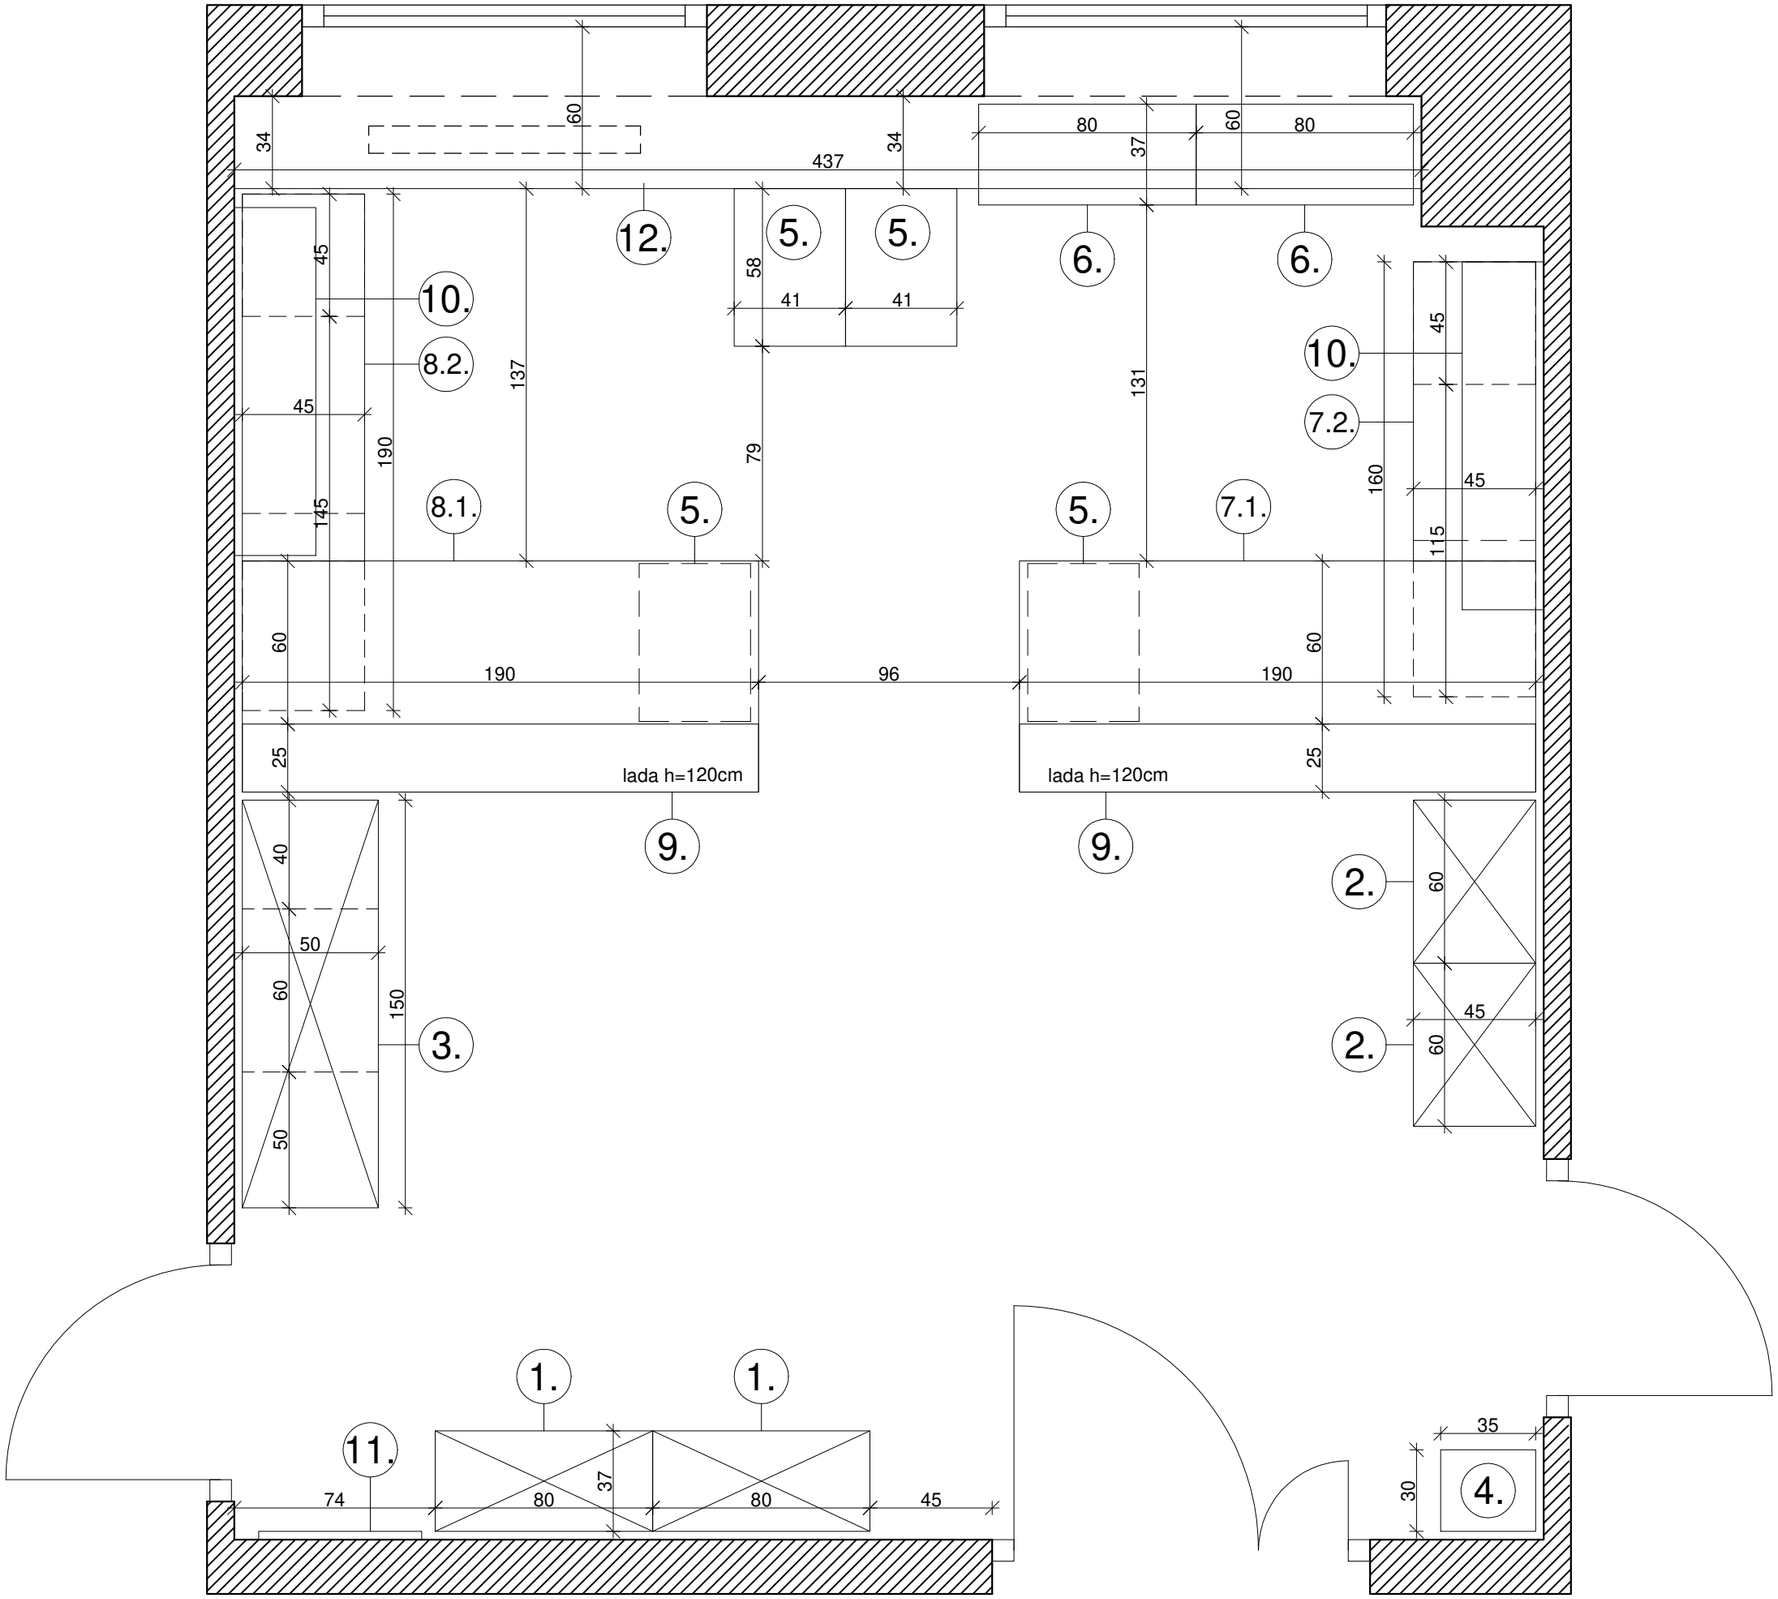

Pomieszczenie z meblami nr 1 do nr 12