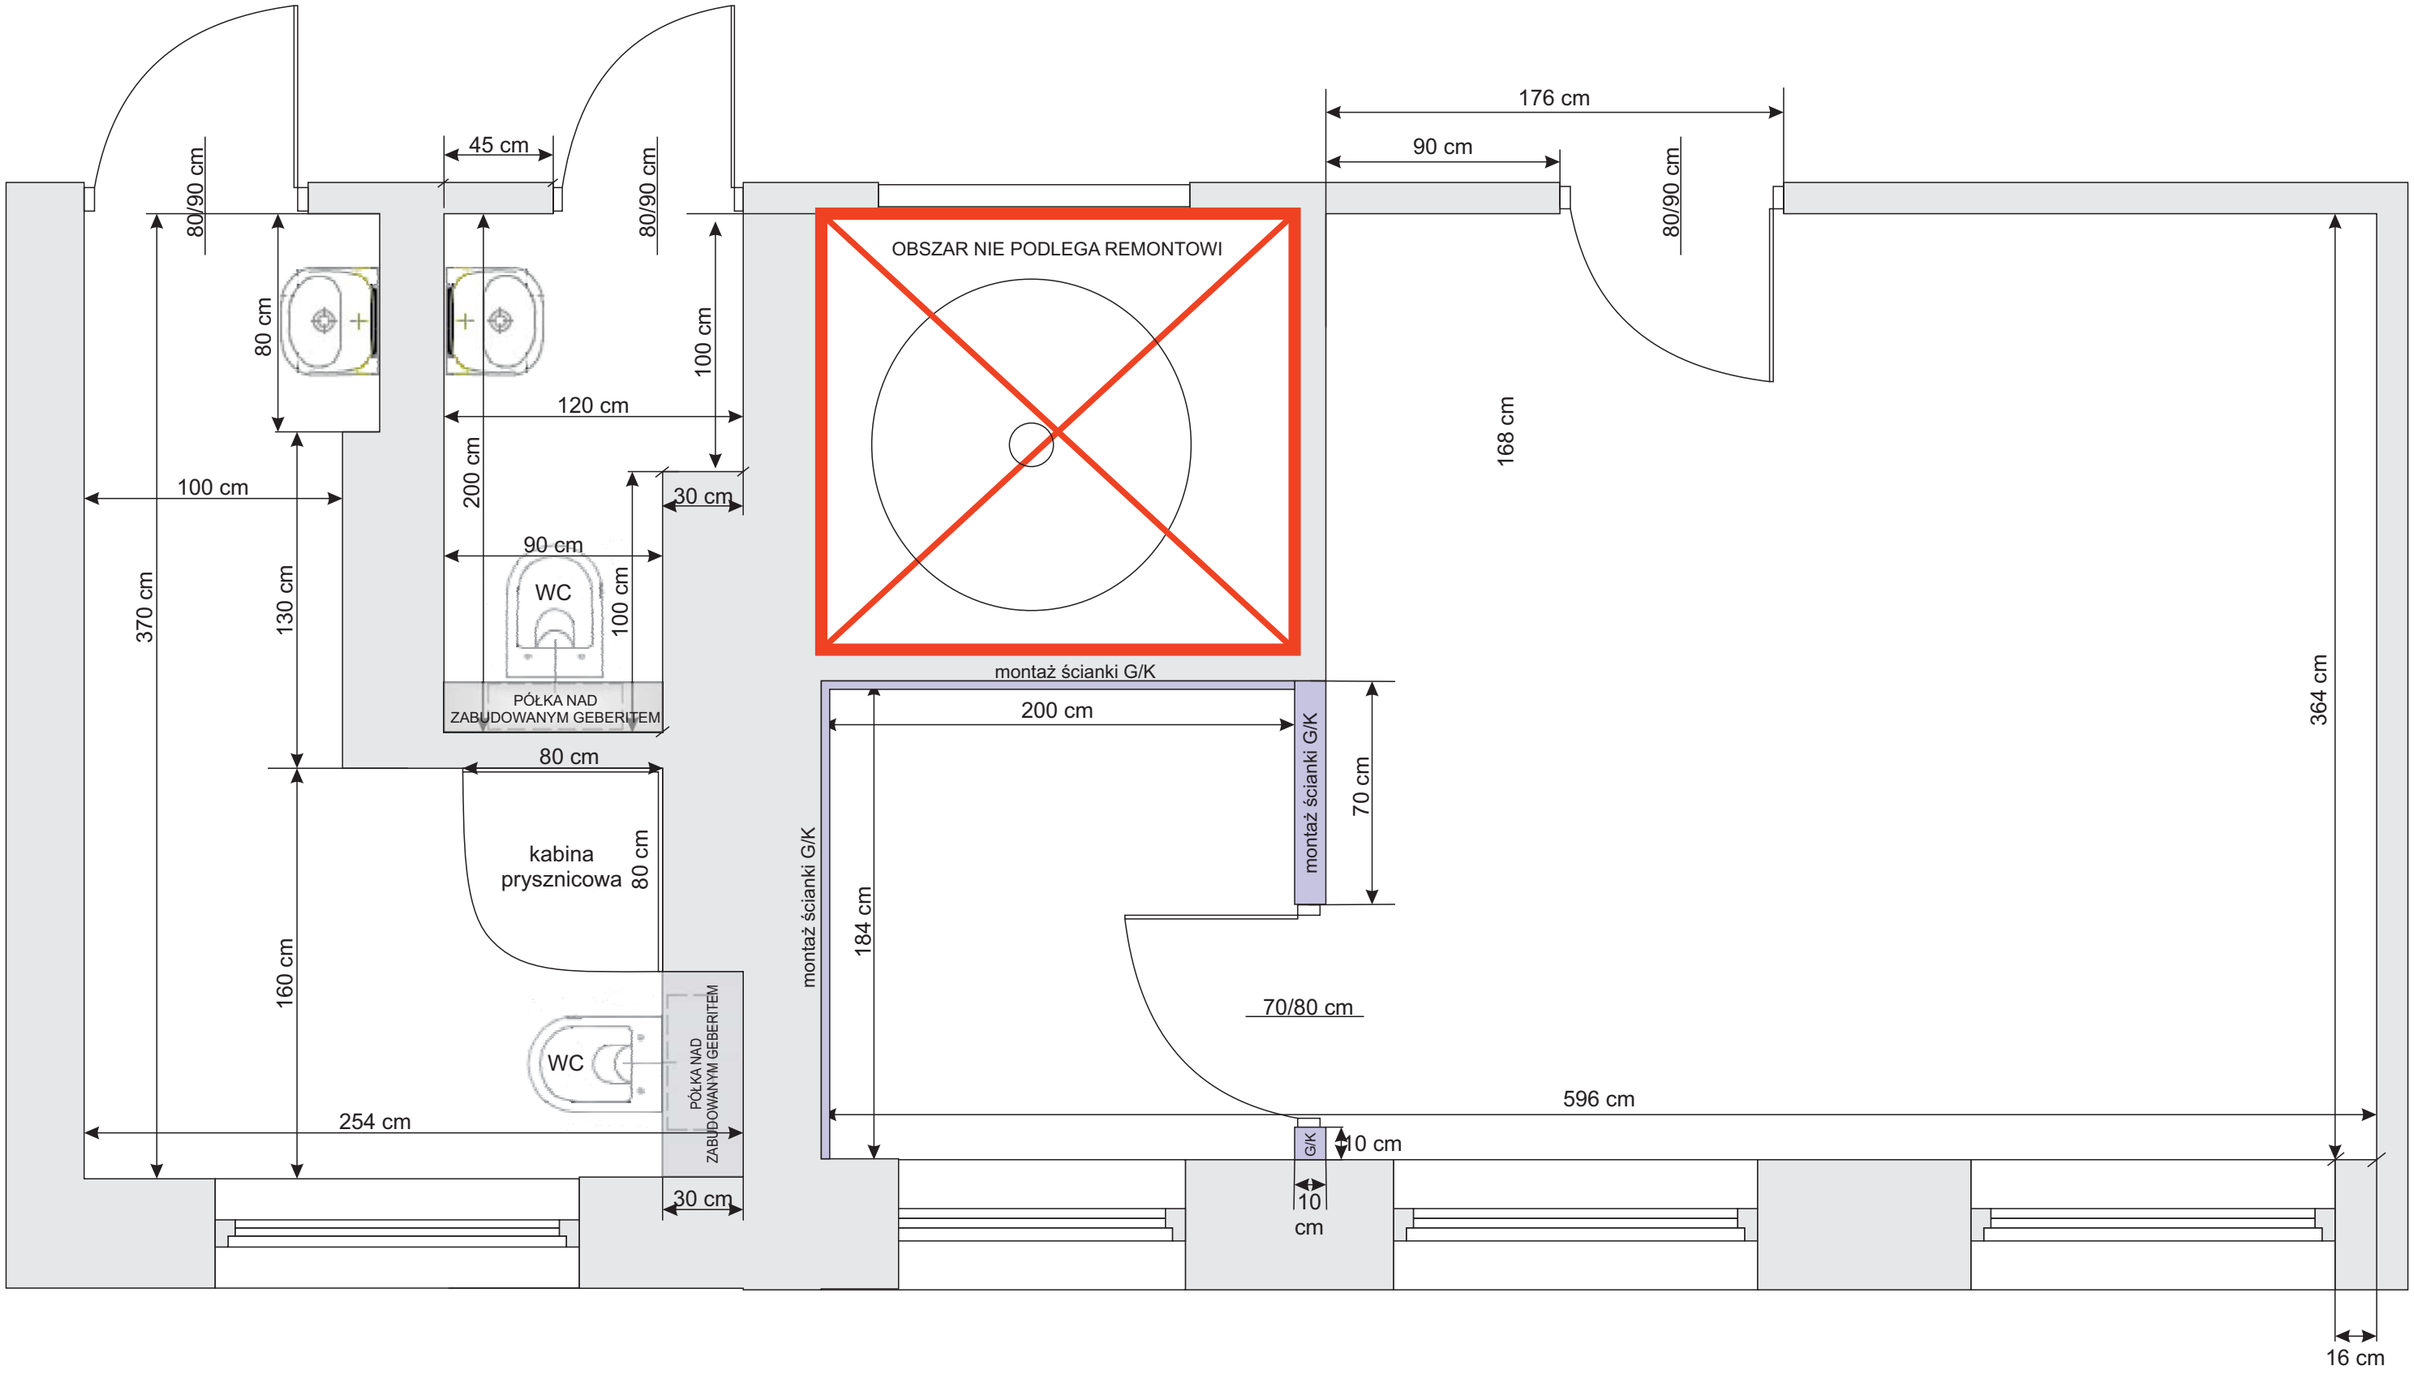Załącznik nr 5
orientacyjny zakres prac