


Zołospodziórwanie terenu działek numer 456/1, 457/1
 Motyczno, obszar nr 0019

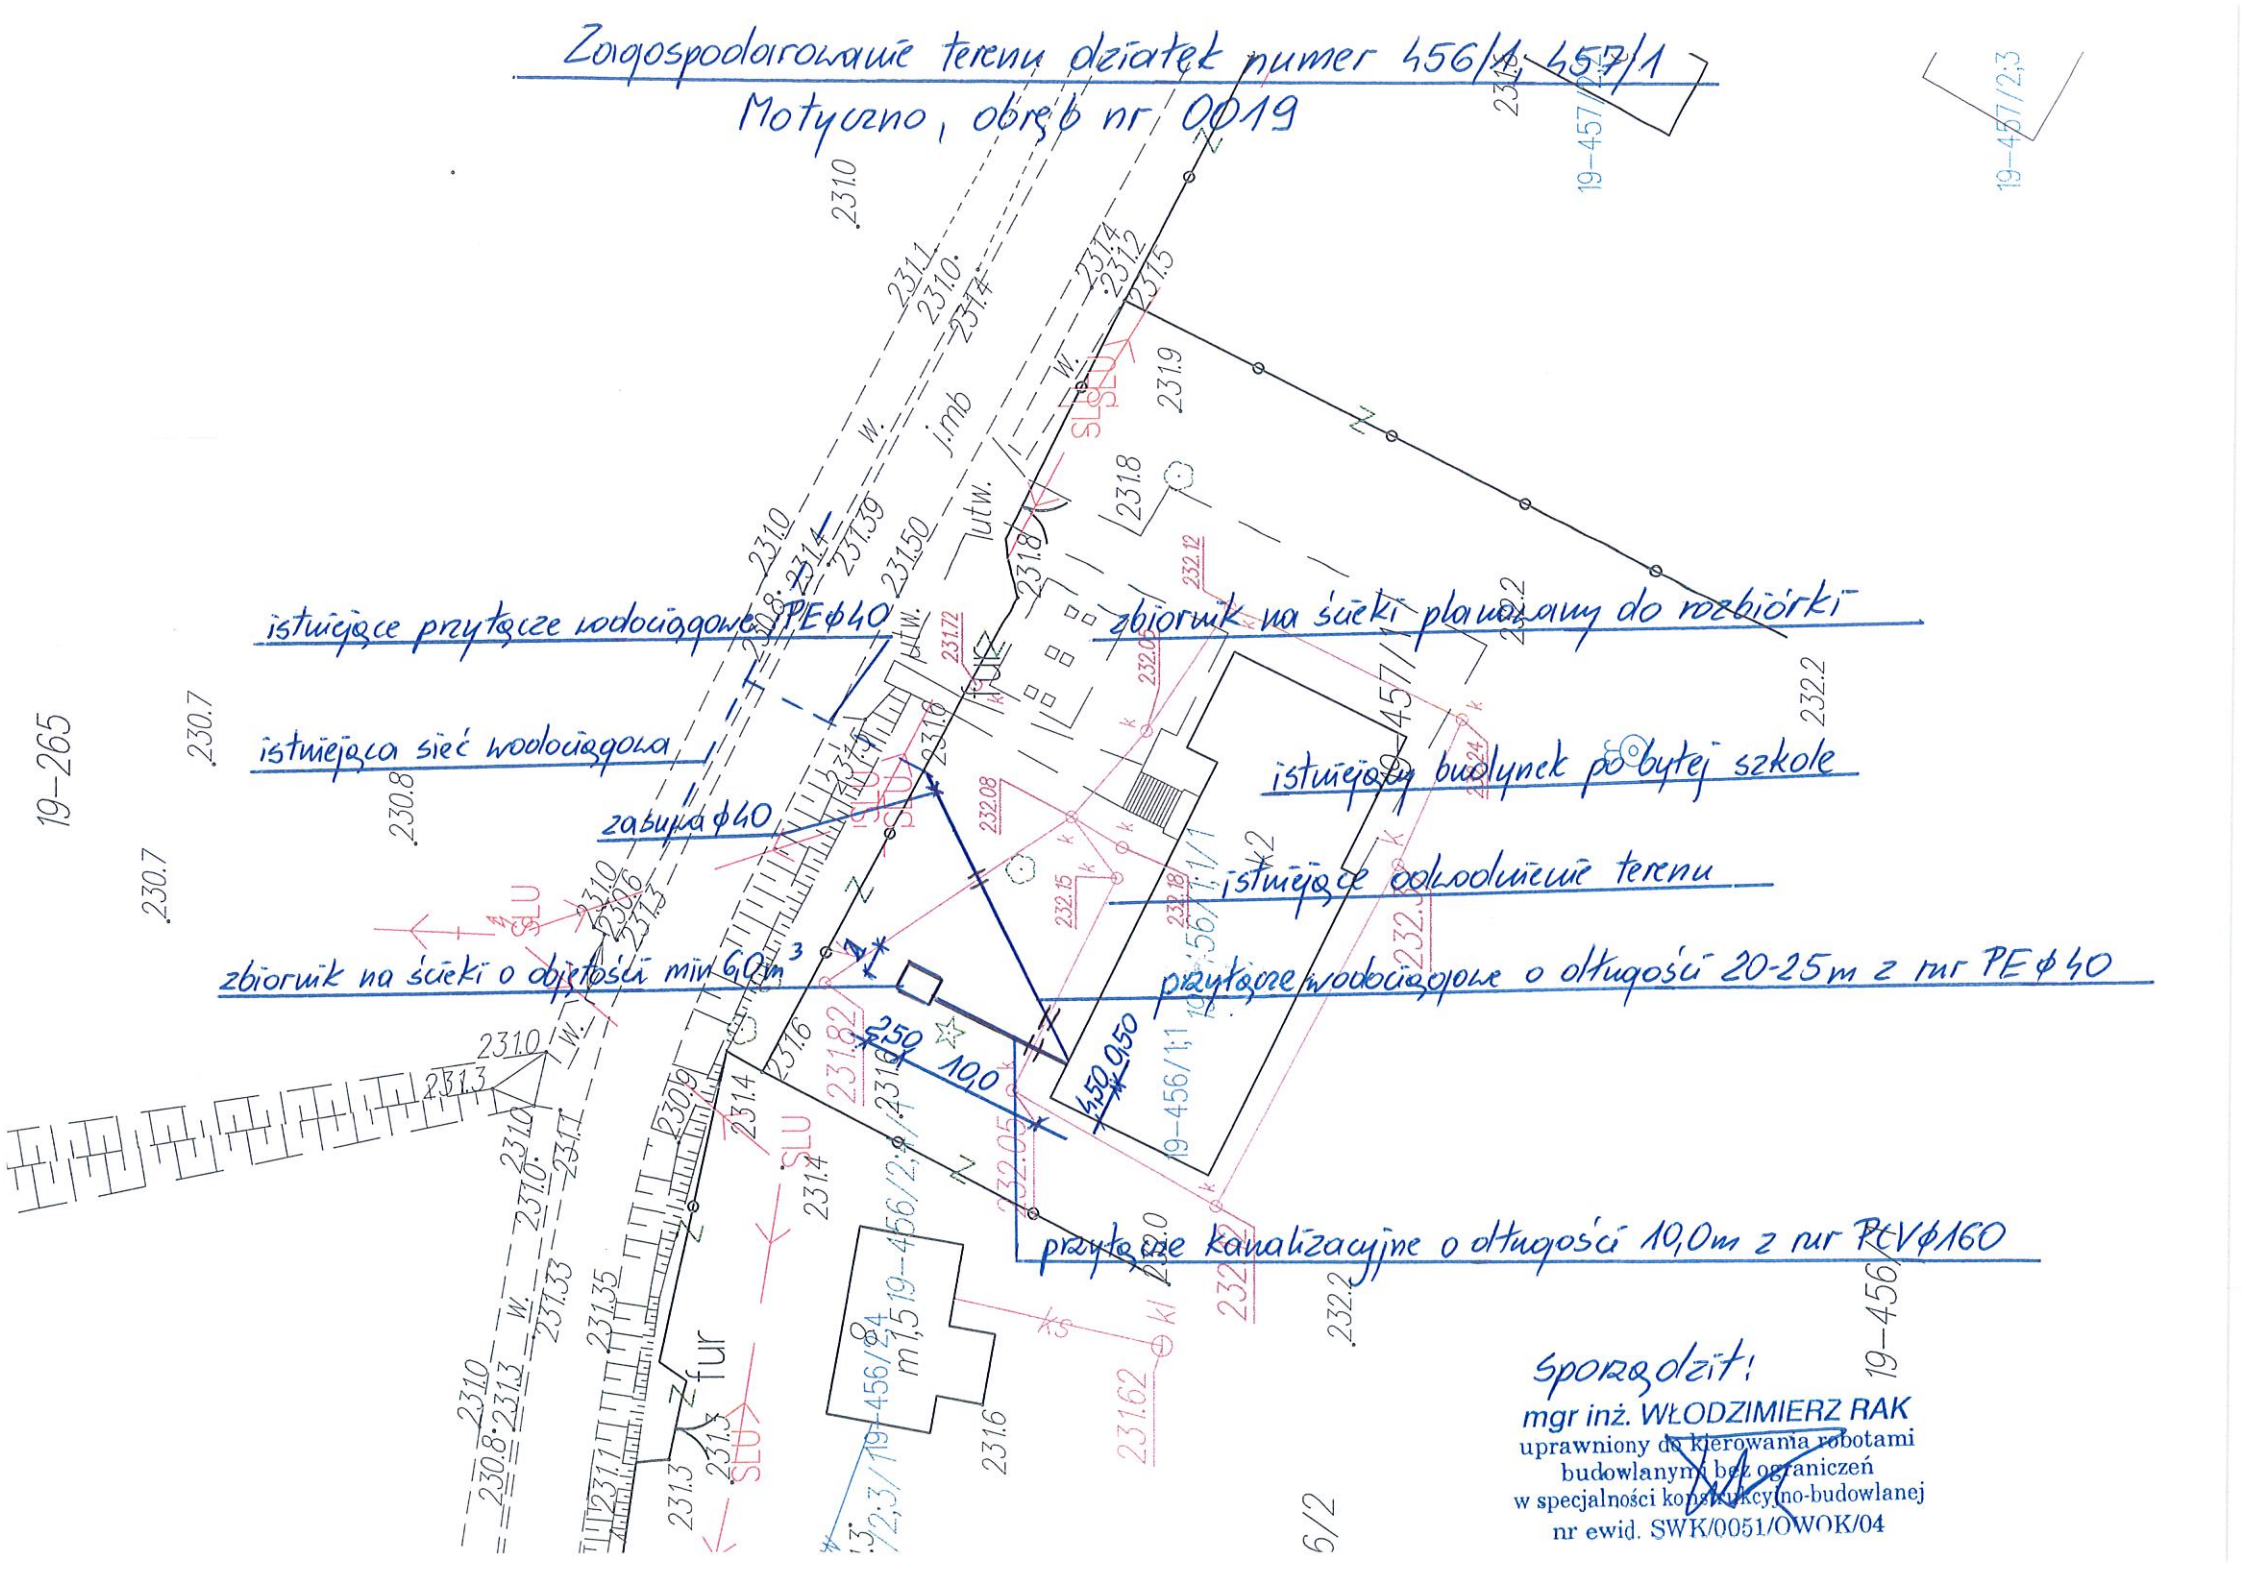

19-265

19-457/2,3

19-457/2,3

sporządził:
 mgr inż. WŁODZIMIERZ RAK
 uprawniony do kierowania robotami
 budowlanymi bez ograniczeń
 w specjalności konstrukcyjno-budowlanej
 nr ewid. SWK/0051/OWOK/04

