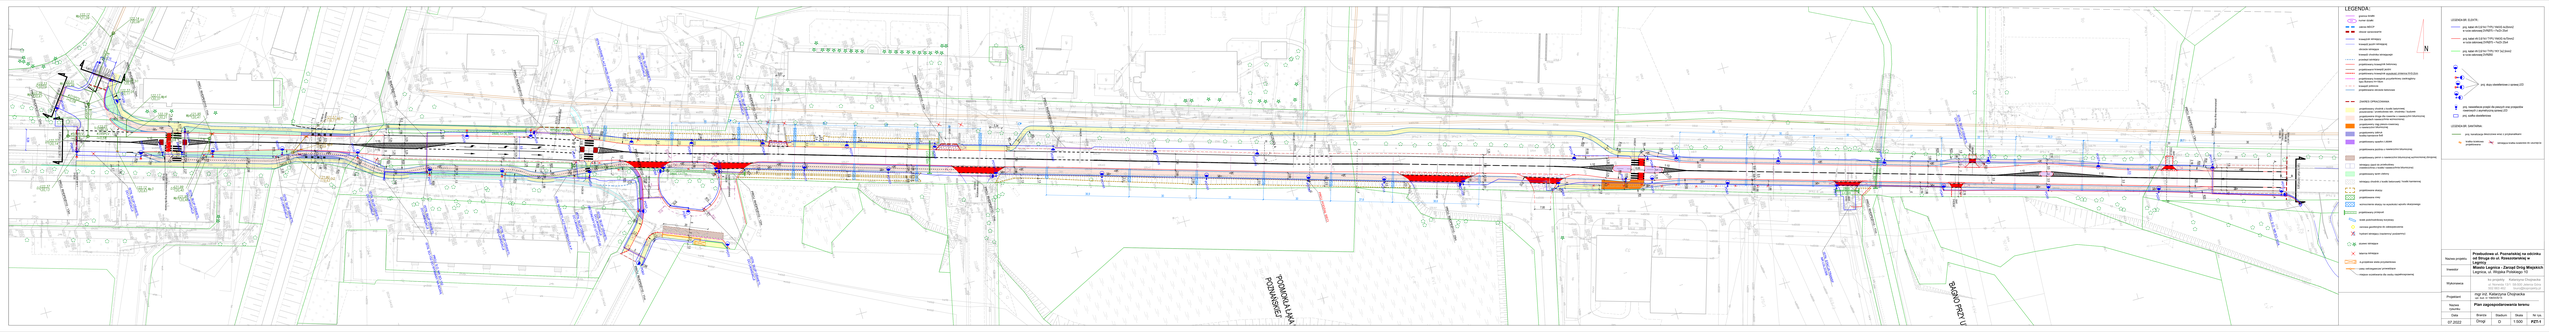
LEGENDA:
granice działek
linie rozgraniczające
osie jezdni
obiekt budowlany
krawężnik drogowy
krawędź jezdni drogowej
krawędź jezdni
krawędź chodnika dwukierunkowego
przebieg ciągu pieszego
przebieg ciągu pieszego projektowany
przebieg ciągu pieszego projektowany wyodrębniony ZGODNIE PZT/ZDU
przebieg ciągu pieszego projektowany wspólny z przebiegiem ciągu rowerowego
krawędź jezdnia
przebieg ciągu rowerowego
[ZAKRES OPRACOWANIA]
projektowany obiekt mostu/ wiaduktu
projektowany obiekt mostu/ wiaduktu - rozbiórka
projektowana konstrukcja oporowa - ściana oporowa
projektowana konstrukcja oporowa - ściana oporowa
projektowana konstrukcja oporowa - ściana oporowa